


SÍMBOLO	ABREVIATURA	DESCRIÇÃO
	EI	CONDUTAS EXTRAÇÃO INDEPENDENTE
		CONDUTAS DE INSUFLAÇÃO
	E	CONDUTAS EXTRAÇÃO
		PONTO DE ENTRADA OU SAÍDA DAS CONDUTAS NO EDIFÍCIO
		LEGENDA DAS CONDUTAS
		CONDUTA DE SECÇÃO QUADRADA
		CONDUTA DE SECÇÃO CIRCULAR
	RCC	REGISTO DE CAUDAL CONSTANTE
	R	REGISTO MANUAL
		GRELHAS PARA EXTRAÇÃO
		DIFUSORES
	VC	VENTILCOMETORES

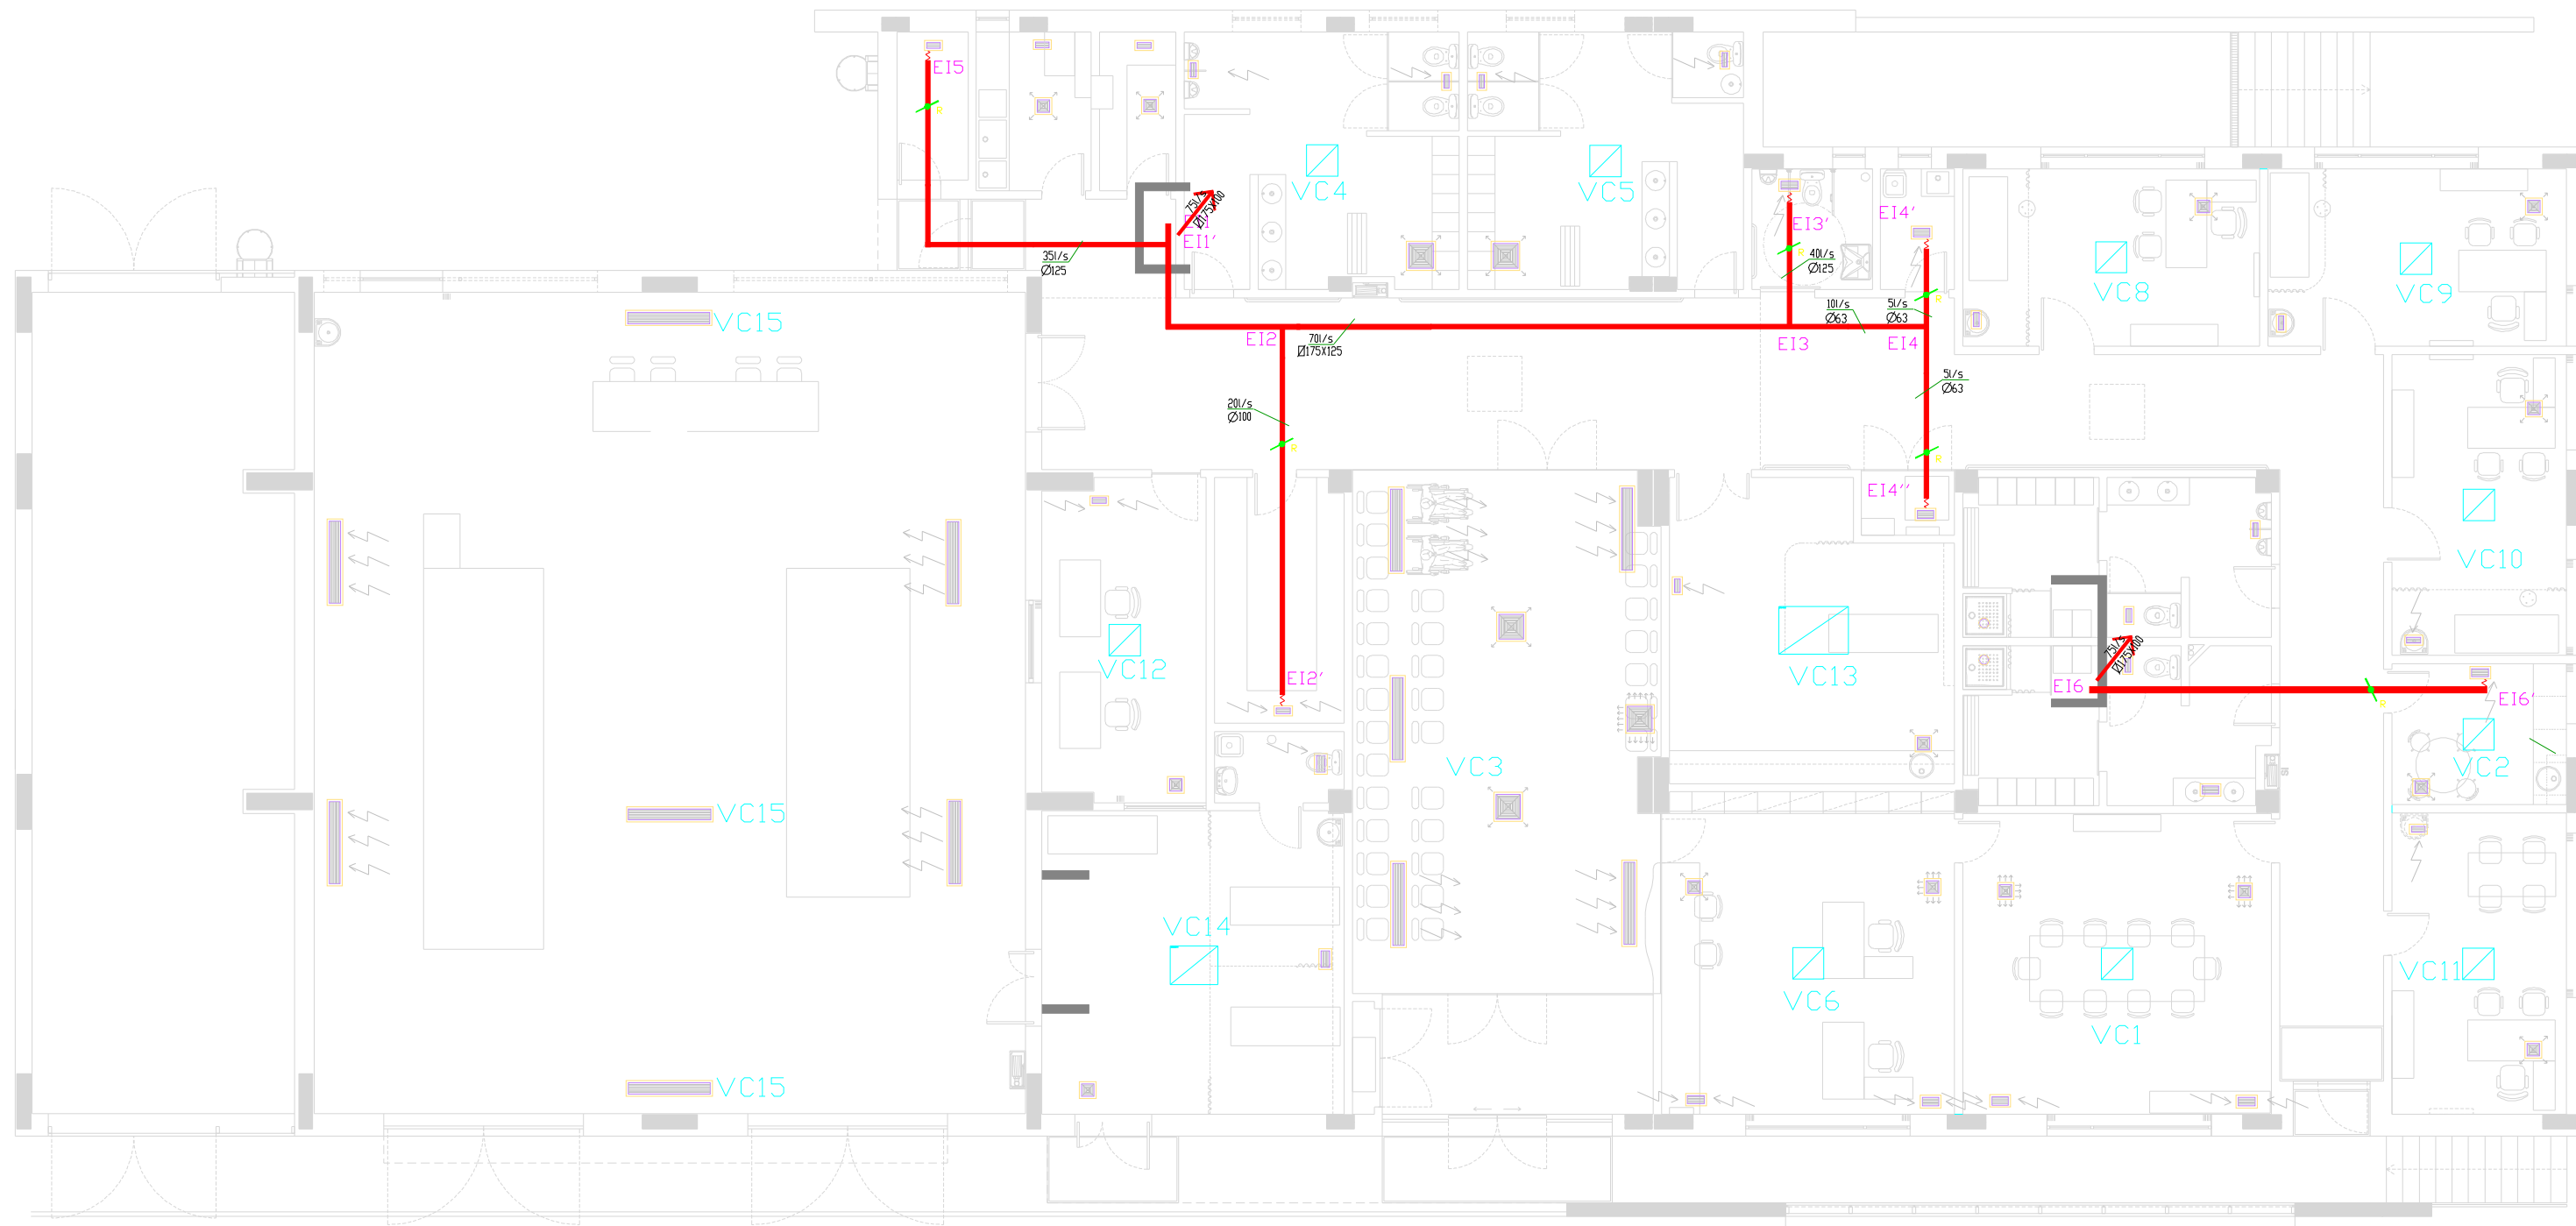

Índice	Designação	Data	Nome
Especialidades	CONDUTAS DE EXTRAÇÃO INDEPENDENTE		
Desenhou Sousa T.	Verificou		
Data Setembro 2014	Substituiu		
Escalas	Substituiu		
	Designação		
	Hospital de Dia Polivalente - Bloco de Exames - PISO 0		
	Cliente		
	LUMIAR - HOSPITAL		
	Fase do projecto		
	Desenho nº		
	EXTR. IND. - 2014		