


SÍMBOLO	ABREVIATURA	DESCRIÇÃO
	DI	CONDUTAS EXTRAÇÃO INDEPENDENTE
		CONDUTAS DE INSUFLAÇÃO
	E	CONDUTAS EXTRAÇÃO
		PONTO DE ENTRADA OU SAÍDA DAS CONDUTAS NO EDIFÍCIO
LEGENDA DAS CONDUTAS		
		CONDUTA DE SECÇÃO QUADRADA
		CONDUTA DE SECÇÃO CIRCULAR
	RCC	REGISTO DE CAUDAL CONSTANTE
	R	REGISTO MANUAL
		GRELHAS PARA EXTRAÇÃO
		DIFUSORES
	VC	VENTILOCOMETORES

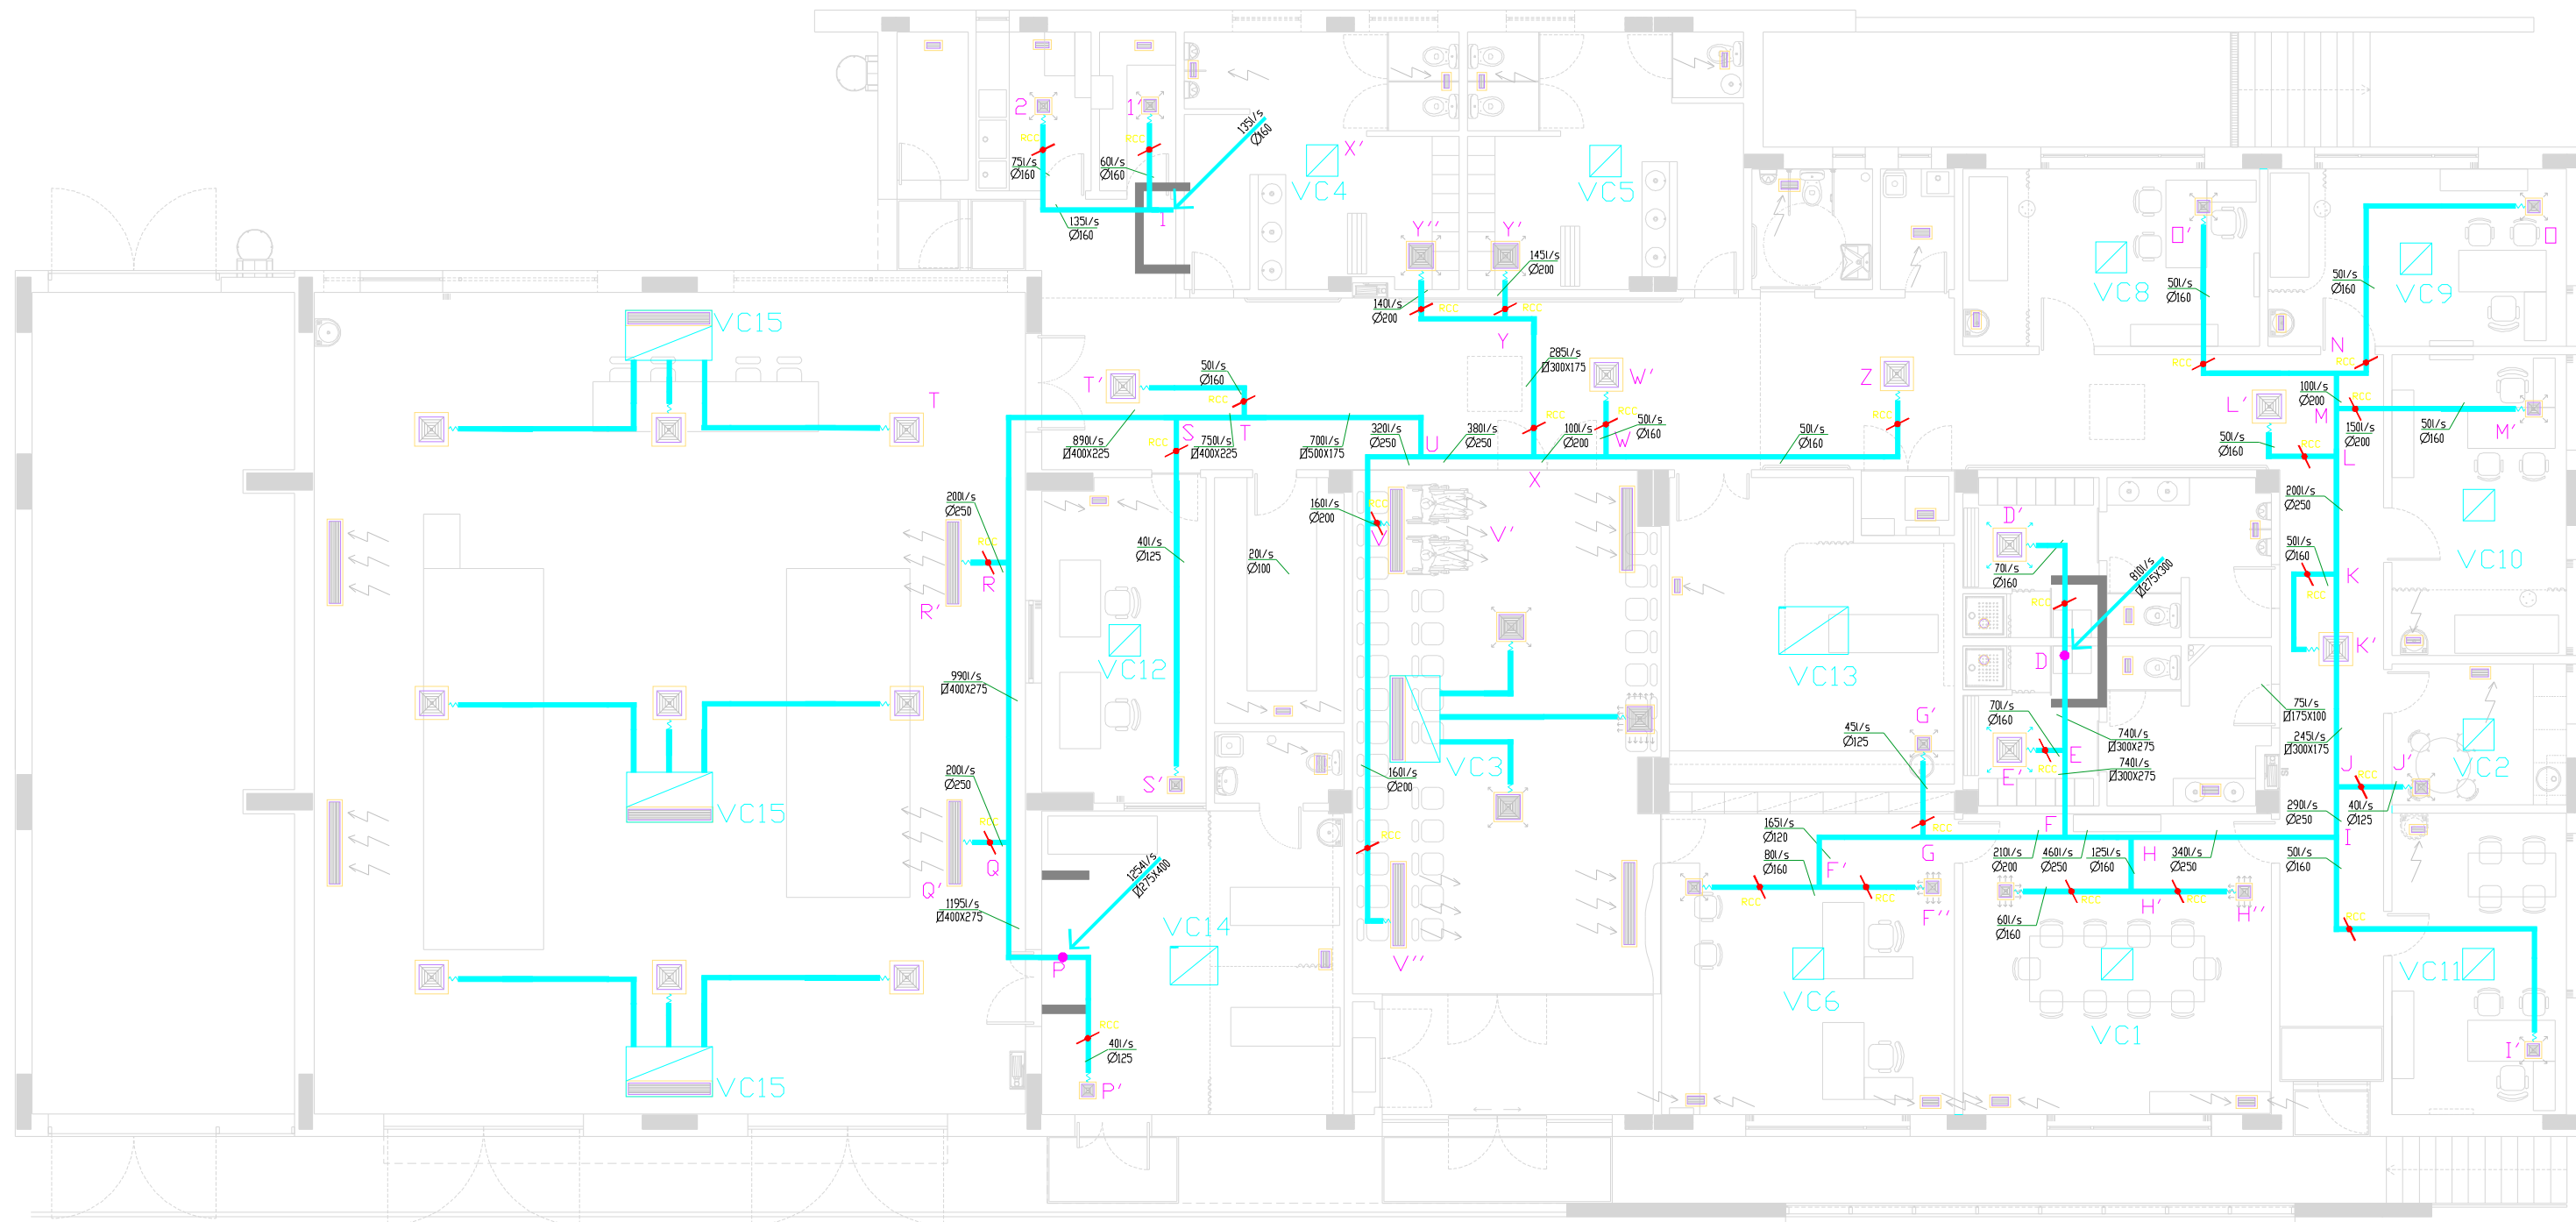

Índice	Designação	Data	Nome
Especialidades	CONDUTAS DE INSUFLAÇÃO		
Desenhou	Sousa T.	Verificou	
Data	Setembro 2014	Substituiu	
Escalas	Substituído	Fase do projecto	Desenho nº INSUF.-2014
	Hospital de Dia Polivalente - Bloco de Exames - PISO 0		
	LUMIAR - HOSPITAL		