


SIMBOLOGIA

- Unidade Central de Iluminação de Emergência
- Aparelho de iluminação fluorescente do tipo bloco autónomo não permanente (E1)
- Aparelho de iluminação fluorescente do tipo bloco autónomo permanente (E1)
- Aparelho de iluminação fluorescente do tipo bloco autónomo não permanente (E2), a instalar no teto, em bandeira
- Aparelho de iluminação fluorescente do tipo bloco autónomo permanente (E2), a instalar no teto, em bandeira
- Caixa de derivação, de instalação embebida, resistente ao fogo
- Caixa de derivação saliente, resistente ao fogo
- Circuito de instalação embebida (parede e/ou pavimento)
- Circuito de instalação saliente fixo por abraçadeiras
- Circuito instalado em esteira metálica
- Circuito instalado em calha técnica

Notas:
1 - Para simbologia deva-se consultar o projeto de Segurança Contra Incêndios em Edifícios

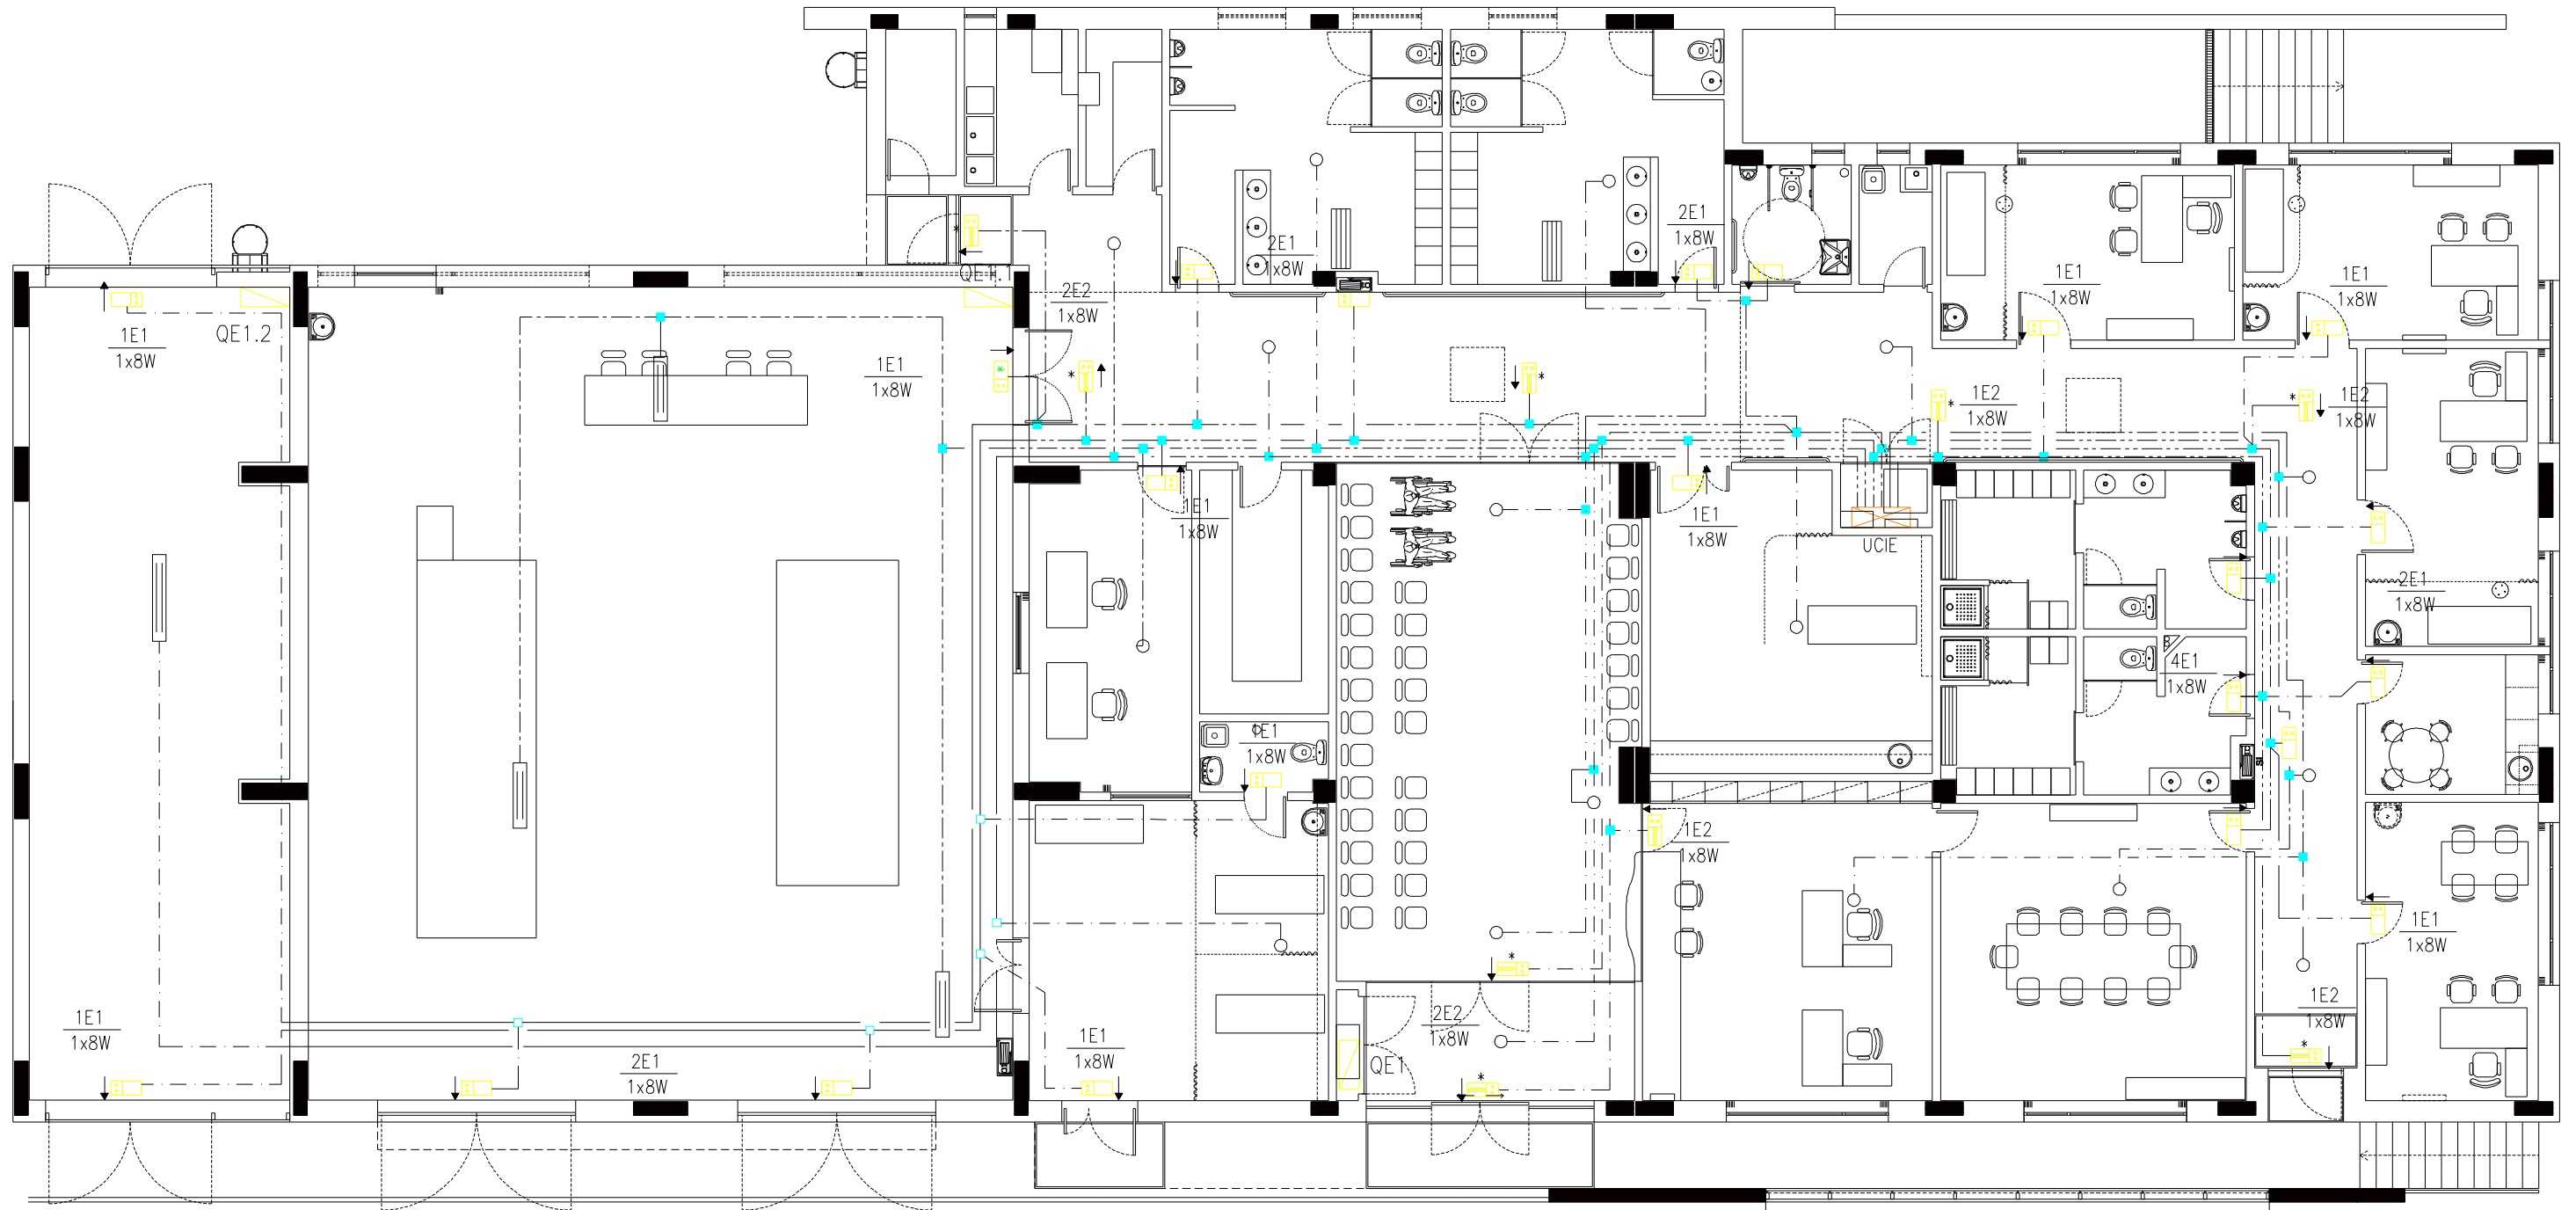

Índice		Data	Nome
Especialidades		Designação	
		ESQUEMAS DE ILUMINAÇÃO	
Desenhou	Verificou	Hospital de Dia Polivalente - Bloco de Exames - PISO 0	
Sousa T.		Cliente	
Data	Substitui	LUMIAR - HOSPITAL	
Setembro 2014		Fase do projecto	
Escalas	Substituído	Desenho n°	Índice
		ESQ.ILUM.2-2014	