




Vão 8
Vista Exterior
Escala 1:20

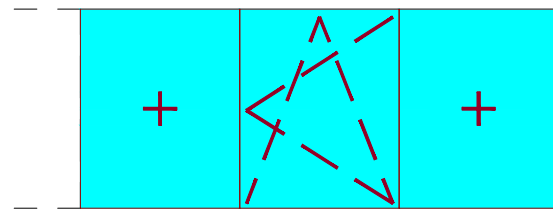


Vão 9
Vista Exterior
Escala 1:20

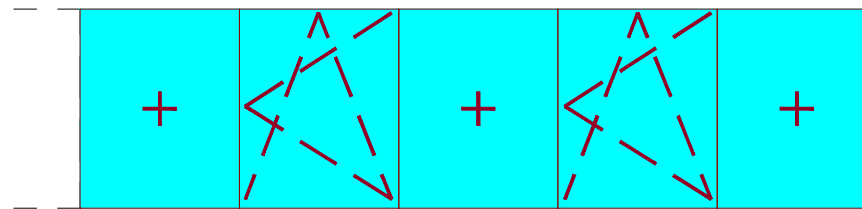


Vão 10
Vista Exterior
Escala 1:20

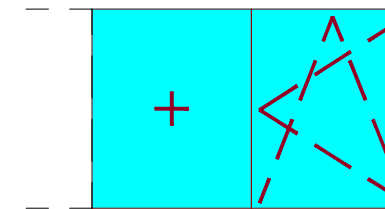


Vão 11
Vista Exterior
Escala 1:20

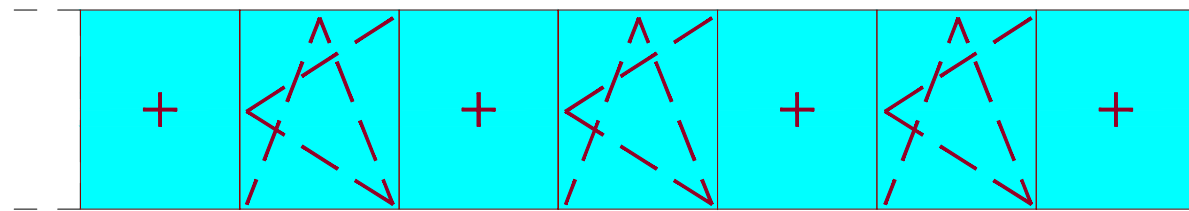


Vão 12
Vista Exterior
Escala 1:20

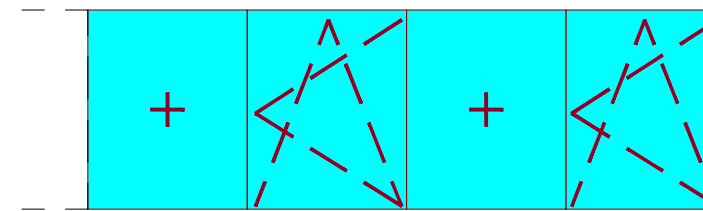

Vão 13
Vista Exterior
Escala 1:20

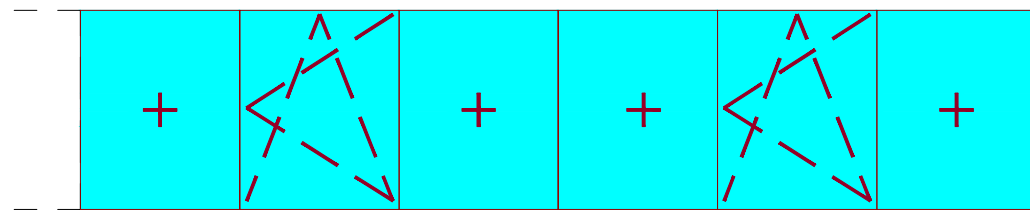

Vão 14
Vista Exterior
Escala 1:20

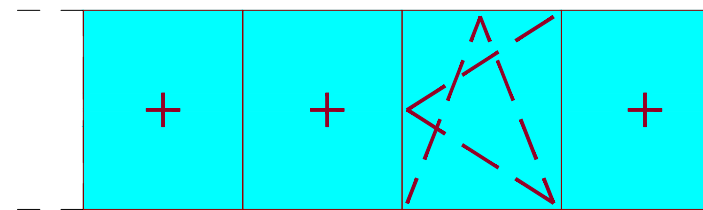

Vão 15
Vista Exterior
Escala 1:20

Obra: Centro Saúde Sete Rios				Desenho nº.: 02	
Local: Sete Rios, Lisboa					
Designação: Vãos Tipo					
Desenhou: Hugo Mendes	Verificou:	Data: MAIO/2014	Escalas: 1:20	Original nº.:	02