


SÍMBOLO	ABREVIATURA	DESCRIÇÃO
	EI	CONDUTA EXTRAÇÃO INDEPENDENTE
		CONDUTAS DE INSUFLAÇÃO
	E	CONDUTA EXTRAÇÃO
		PONTO DE ENTRADA OU SAÍDA DAS CONDUTAS NO ESPAÇO
		LEGENDA DAS CONDUTAS
	VC	CONDUTA DE SECÇÃO QUADRADA
	Ø	CONDUTA DE SECÇÃO CIRCULAR
	RCC	REGISTO DE CAUDAL CONSTANTE
	R	REGISTO MANUAL
		GRELHAS PARA EXTRAÇÃO
		DIFUSORES
	VC	VENTILOCONECTORES

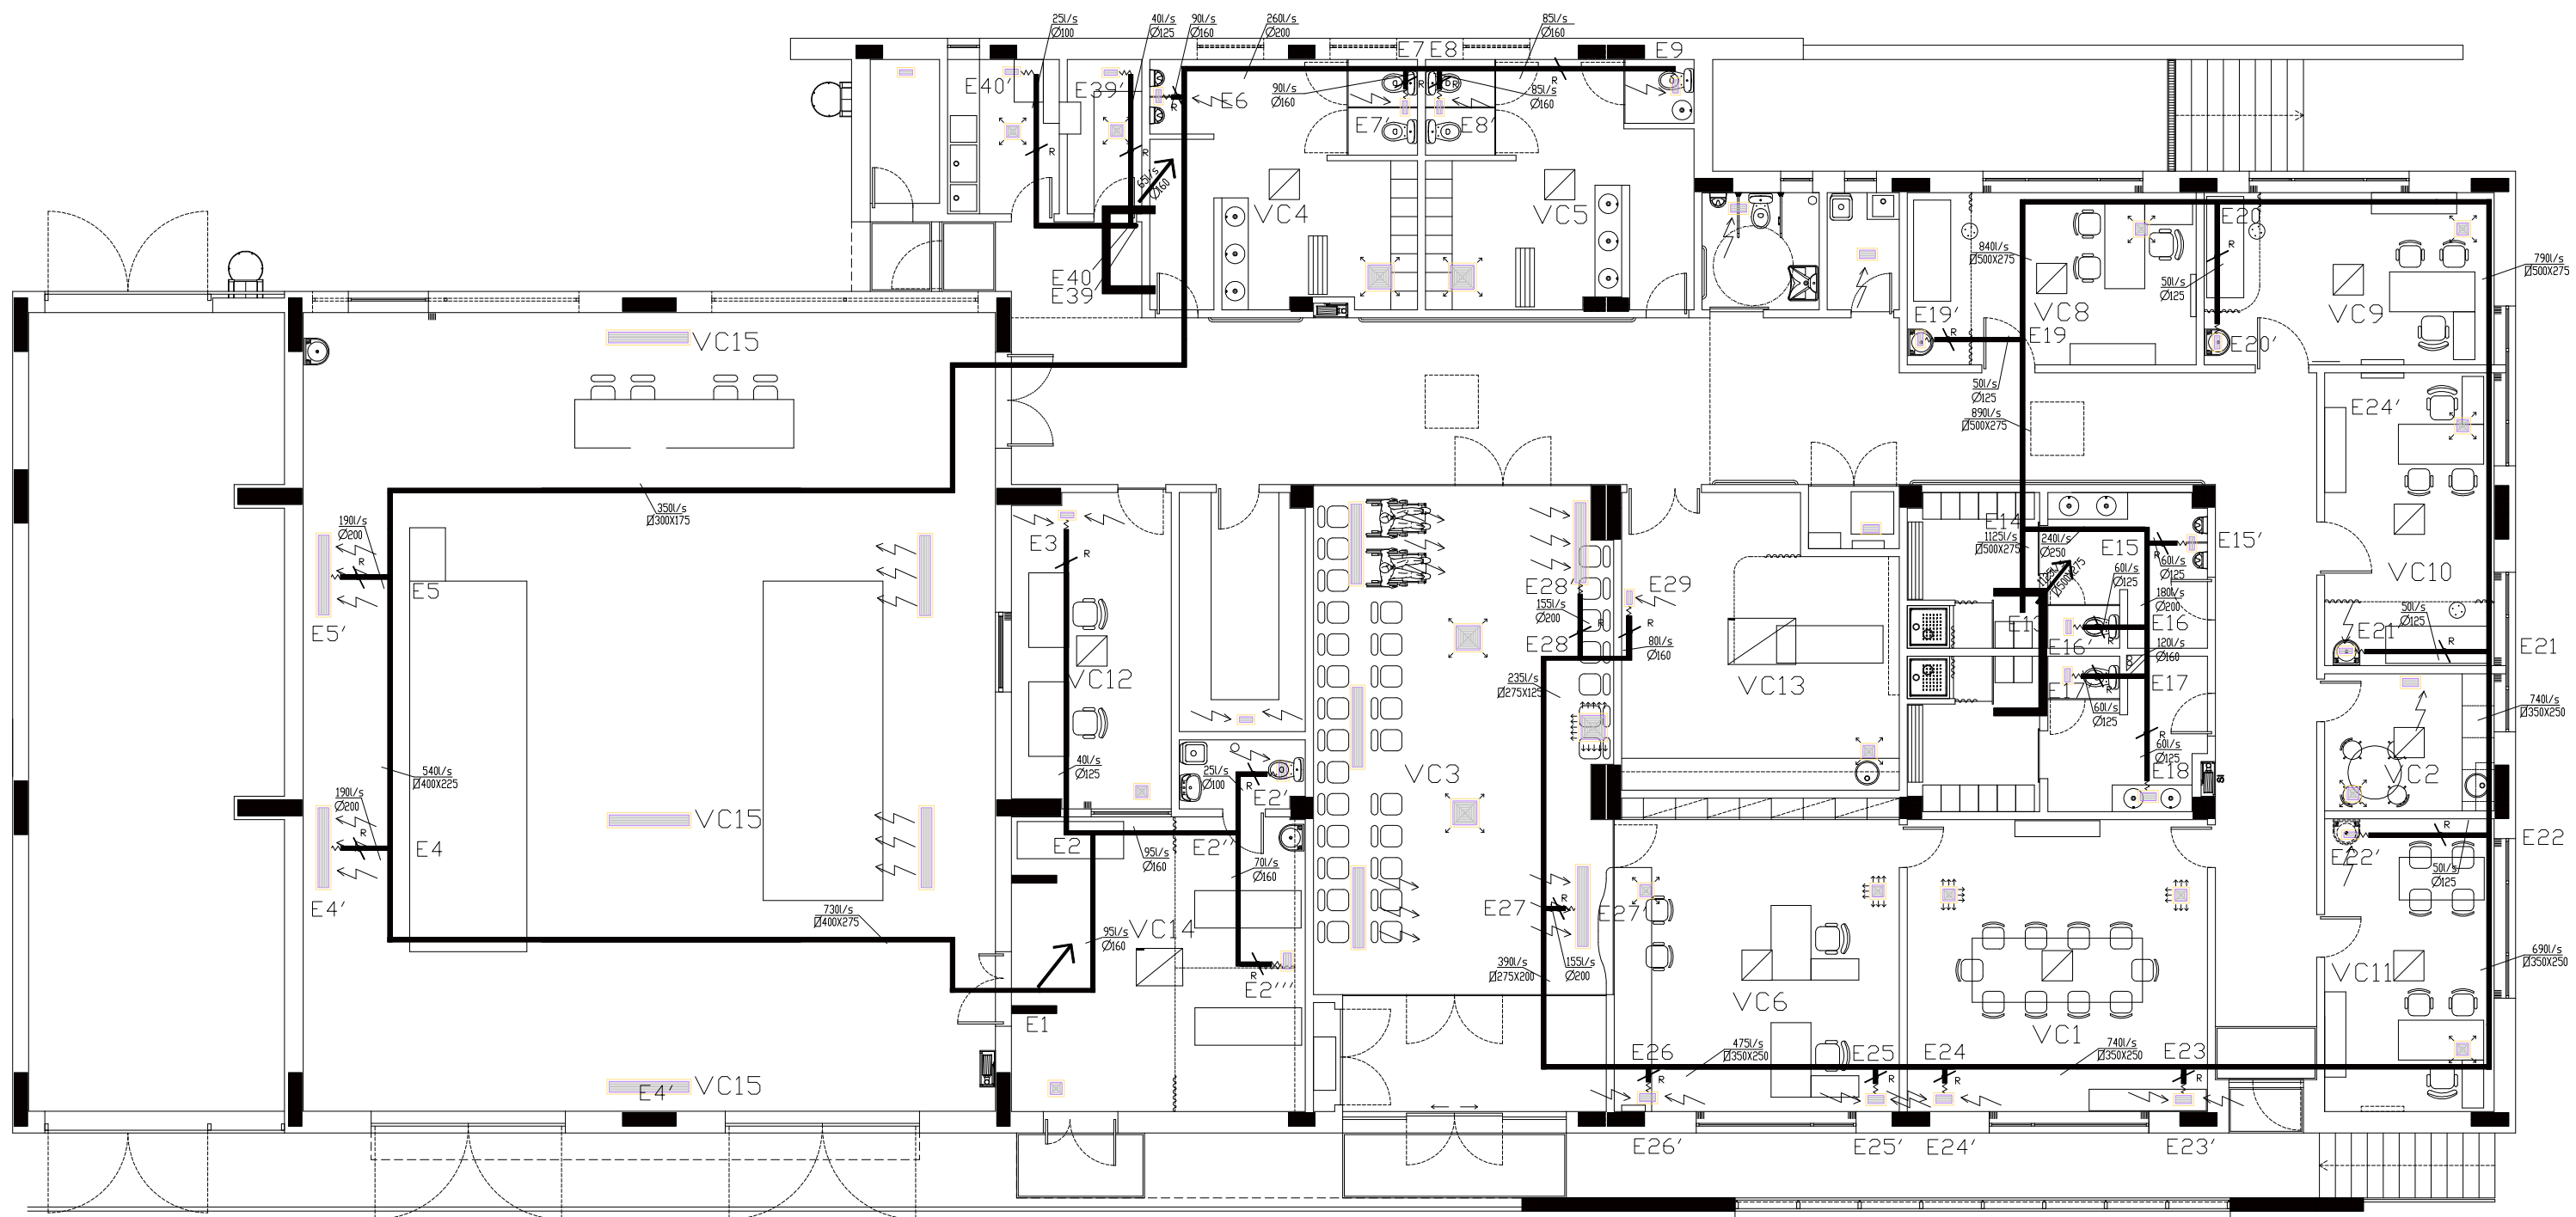

Índice	Designação	Data	Nome
Especialidades	CONDUTAS DE EXTRAÇÃO		
Desenhou Souso T.	Verificou	Hospital de Dia Polivalente - Bloco de Exames - PISO 0	
Data Setembro 2014	Substituído	Cliente LUMIAR - HOSPITAL	
Escalas	Substituído	Fase do projecto	Desenho nº EXTR.-2014