



Piso 1 cota inferior

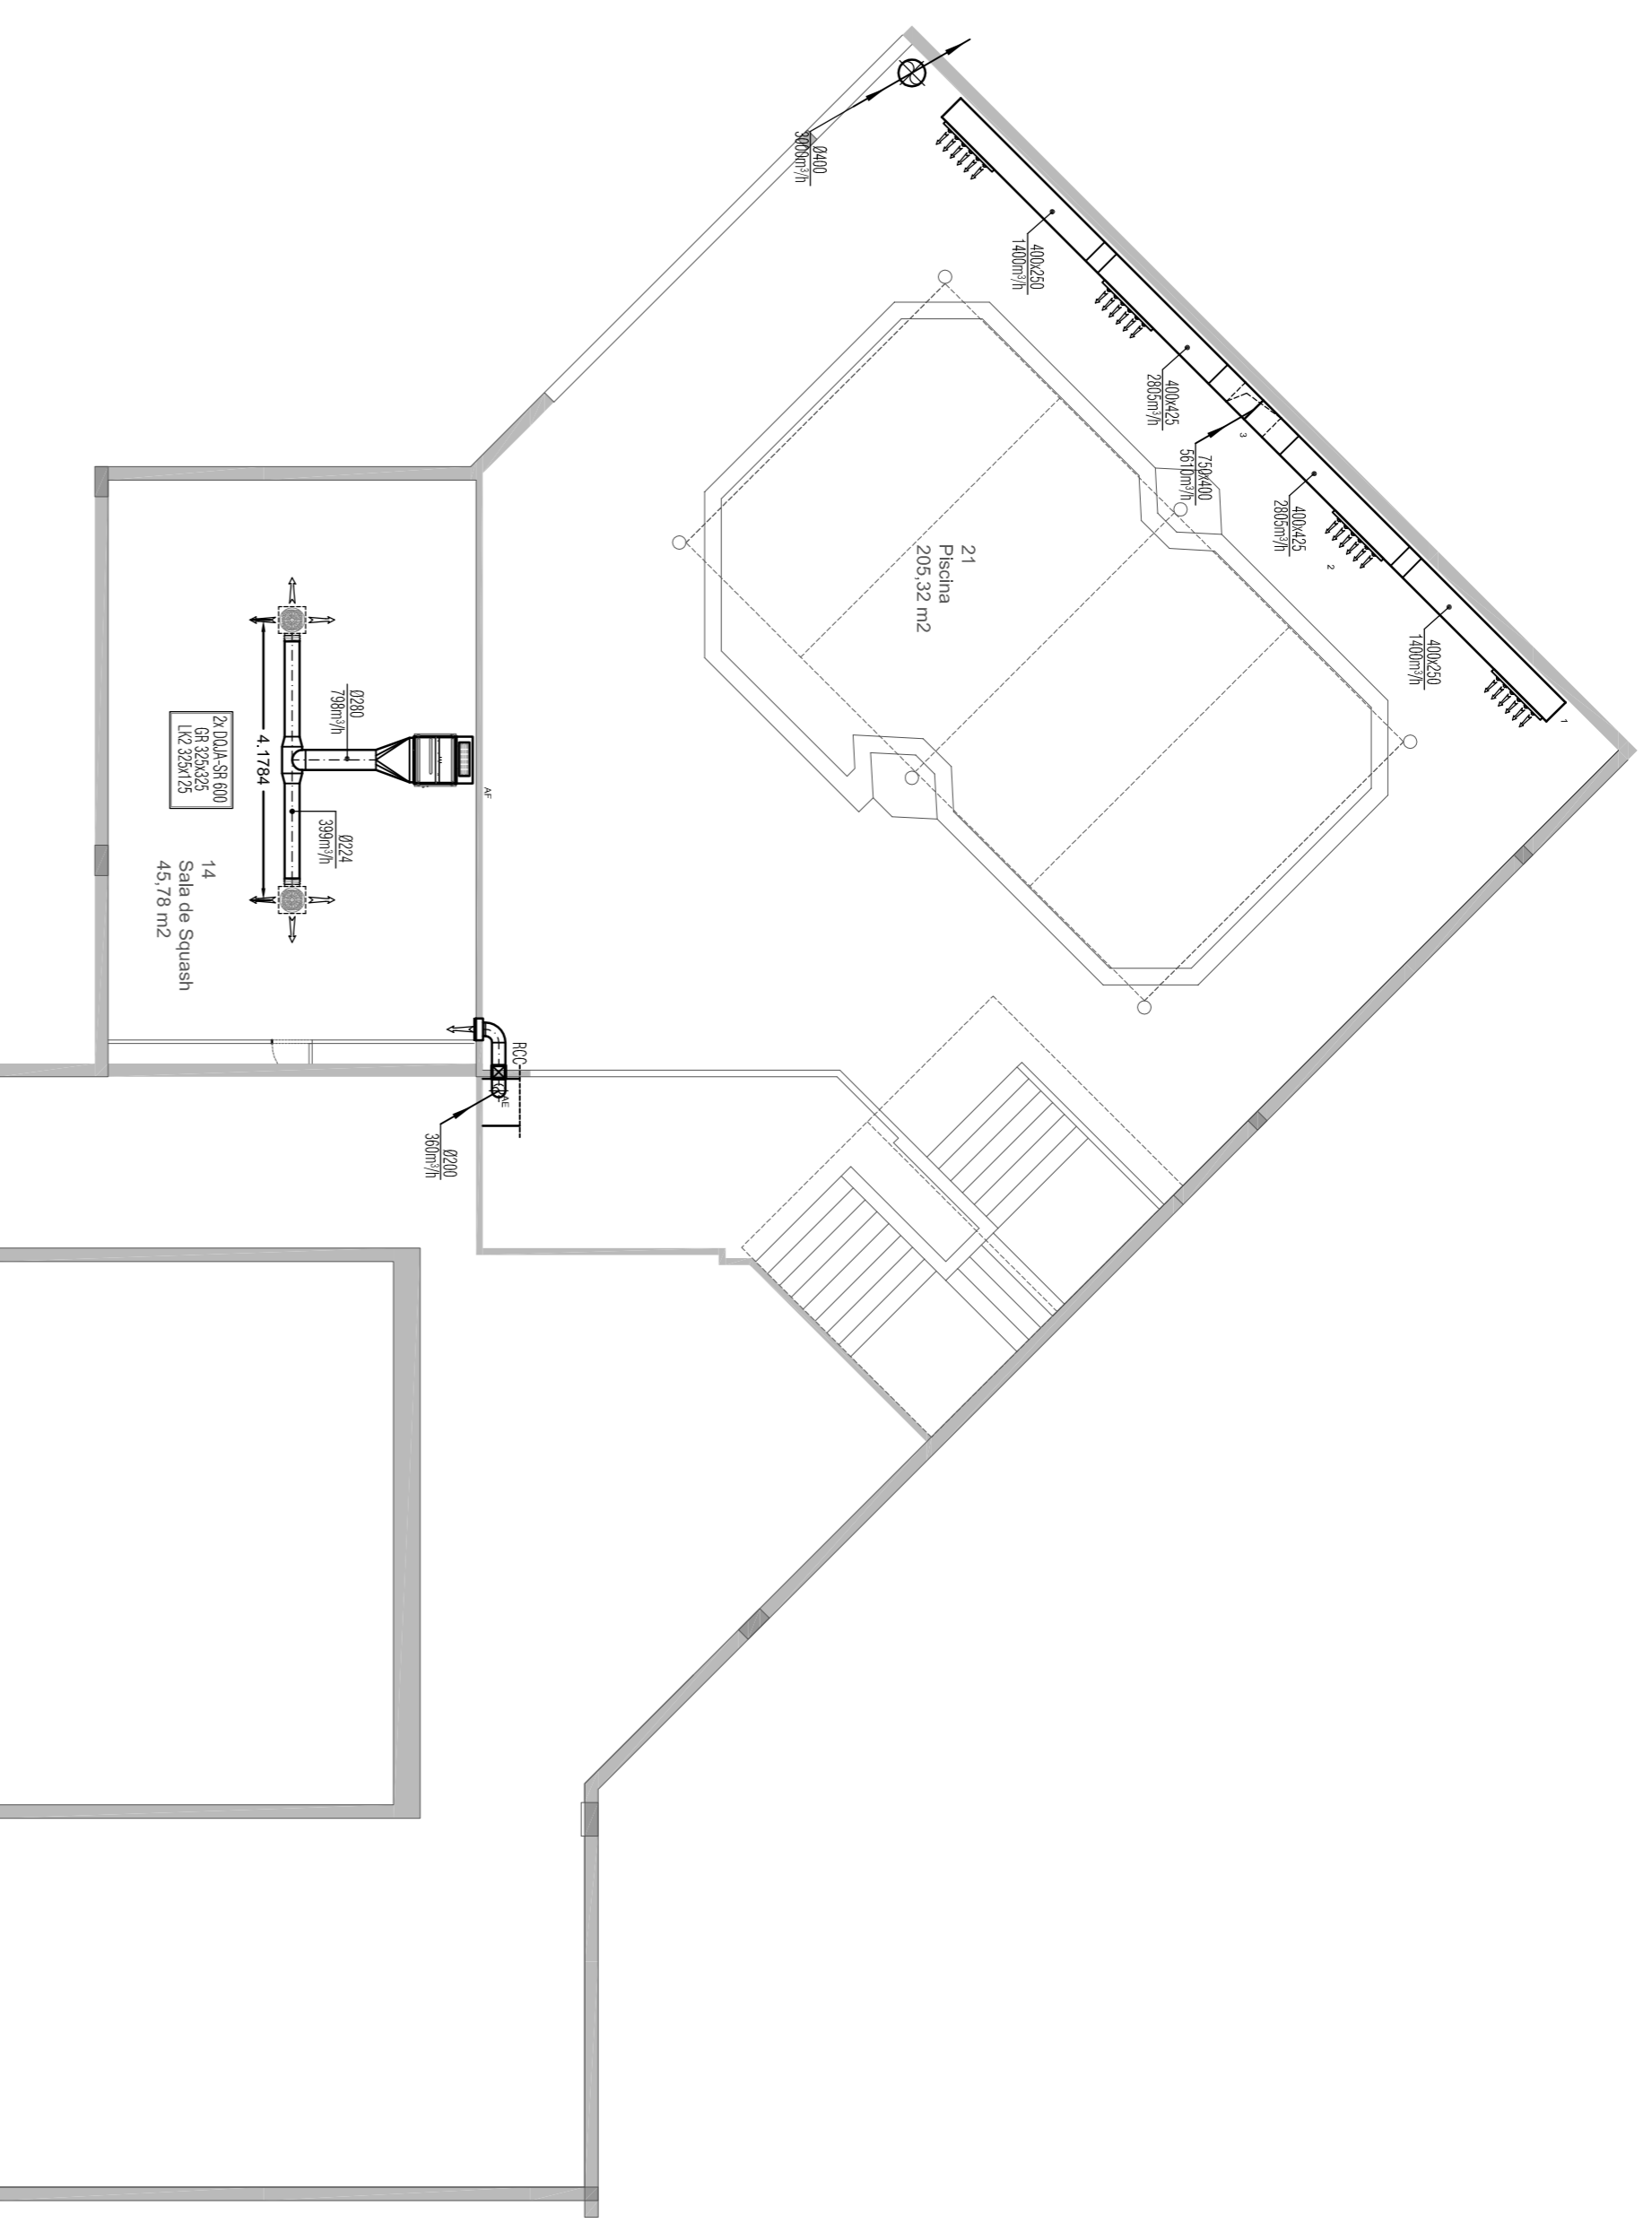



Piso 1 cota superior

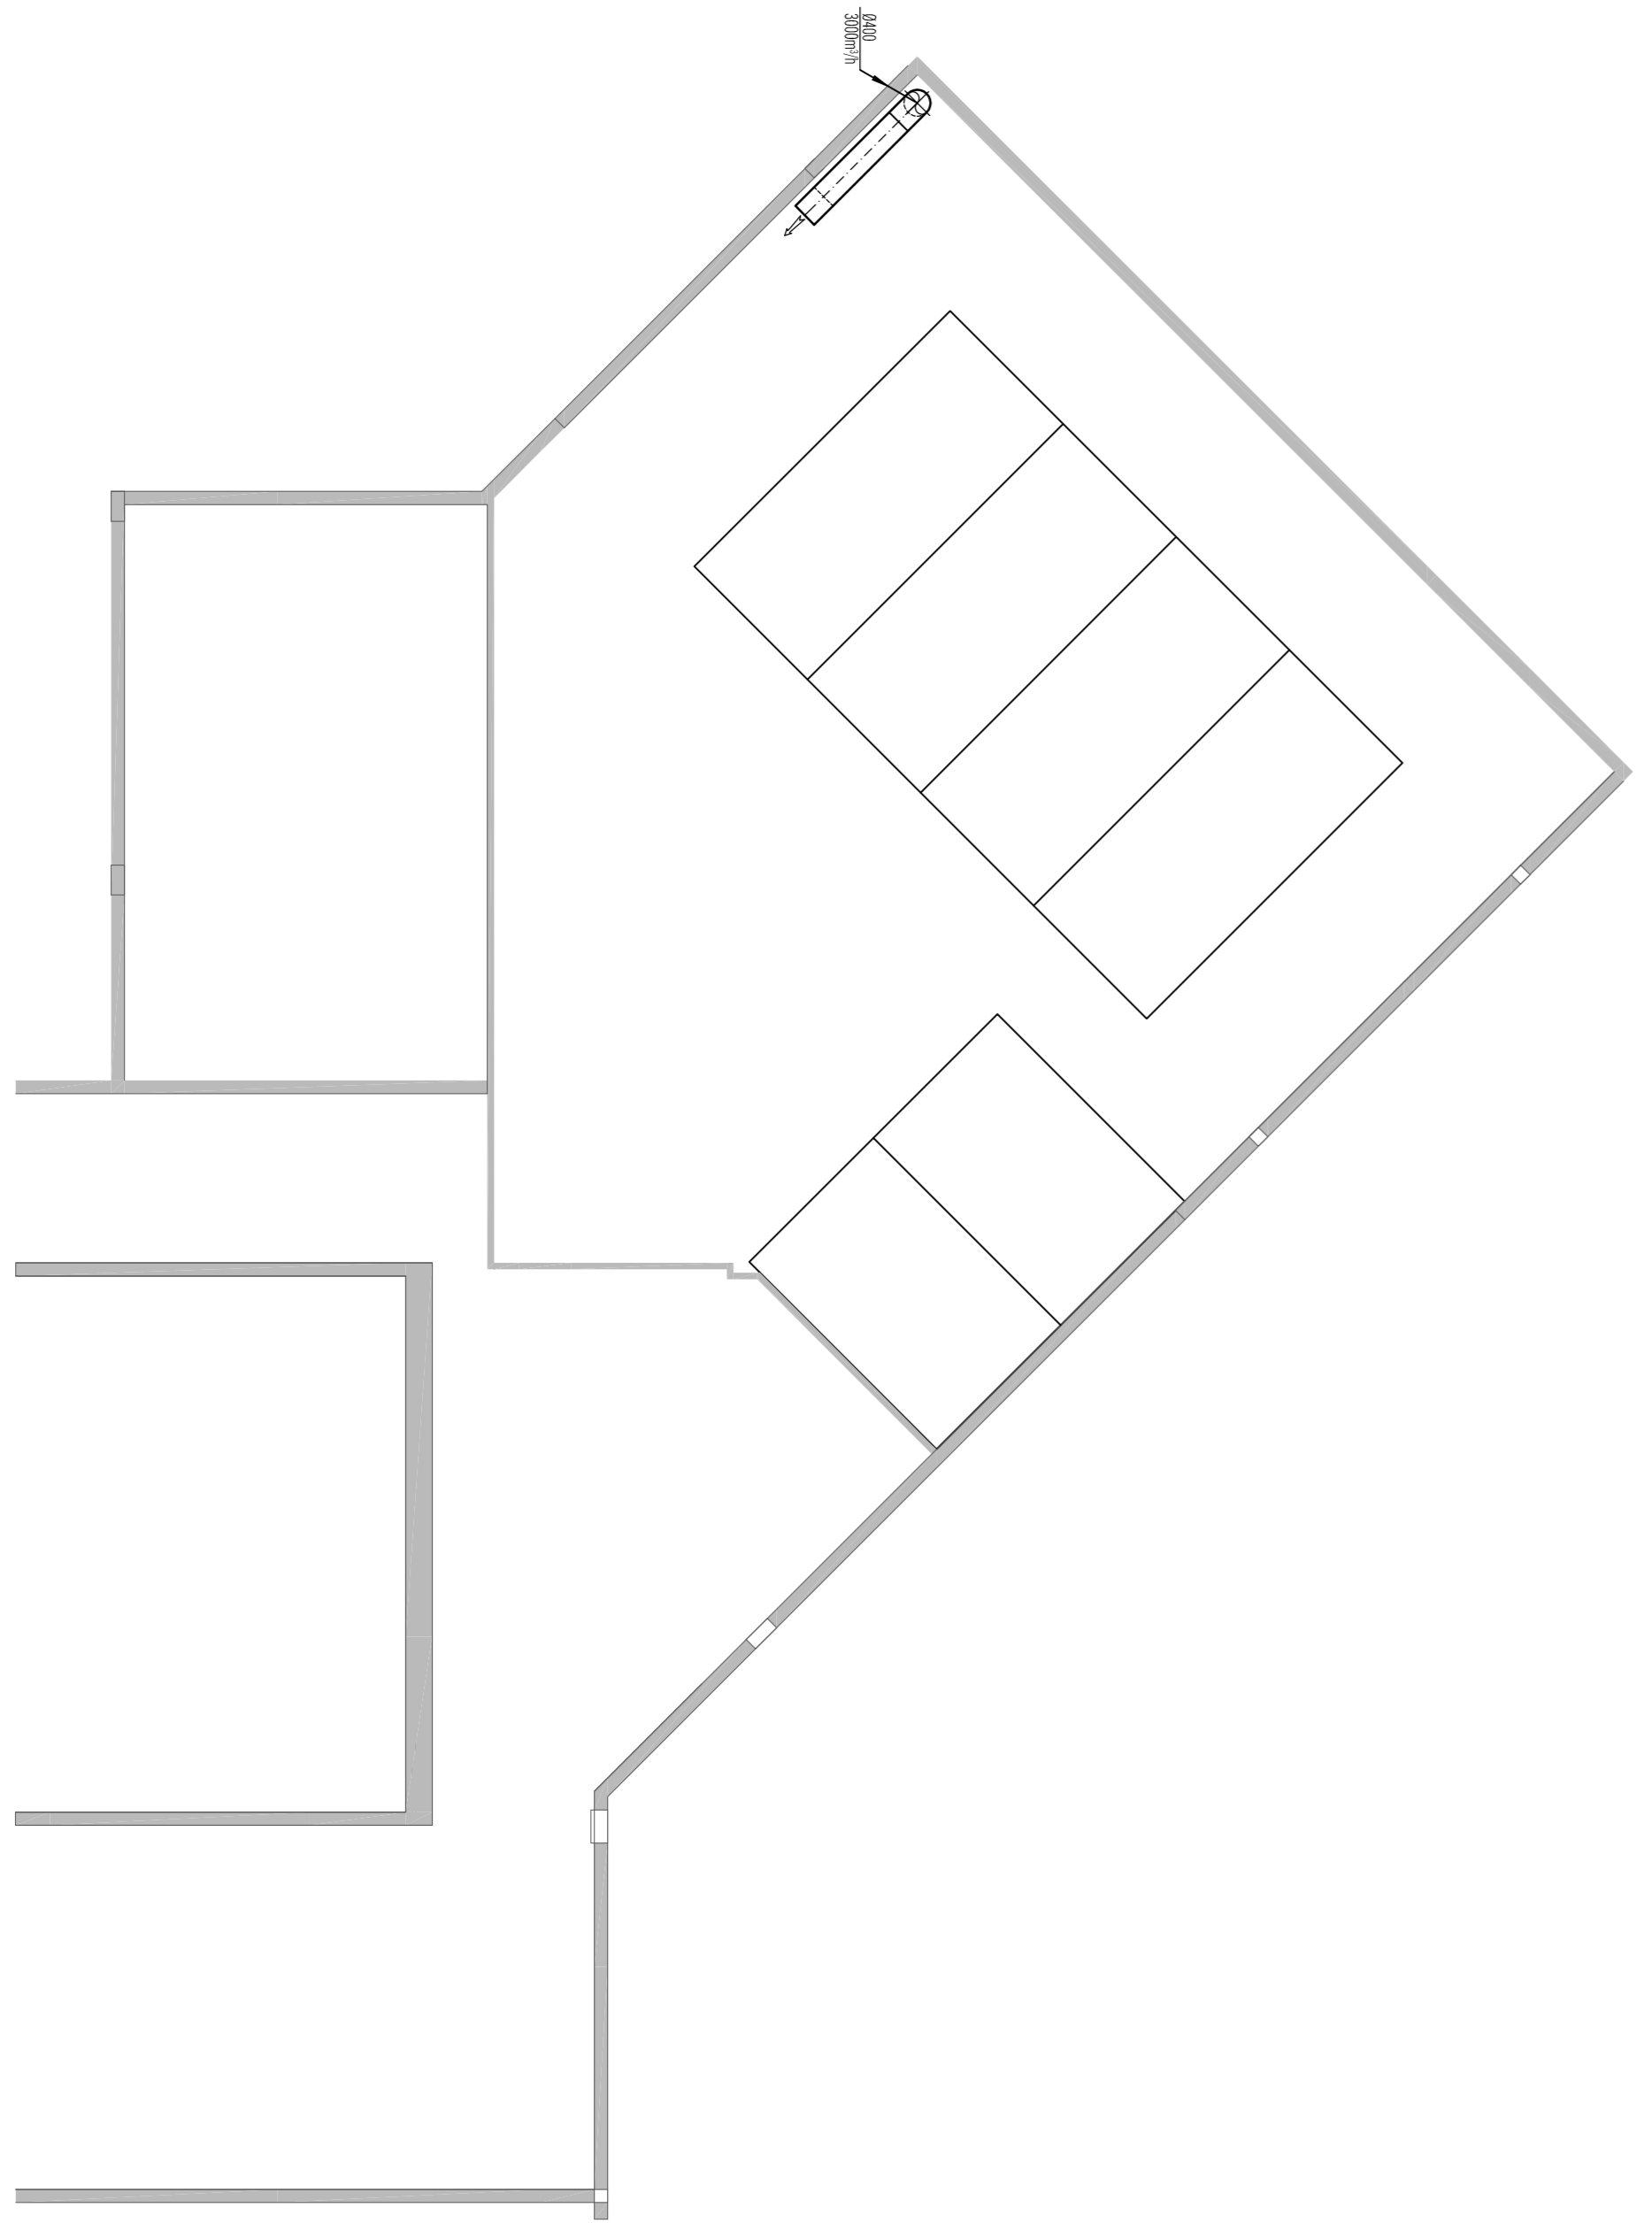

Cobertura

Legenda:

- RCC - Registo de caudal constante
- RB - Registo tipo borboleta
- RLO - Registo de lâminas opostas

 		Instituto Superior de Engenharia de Lisboa Departamento de Engenharia Médica
Projeto Local Nome de Obra Fase Título do Documento Especialidade Projectista Orientador Responsável	Ginásio Rua Amílcar Cabral, 40A, Lisboa --- Anteprojecto AVAC Eng. João Marques Eng. João Antero Cardoso	Climatização e Ventilação Setembro 2012 103
Escala	1:100	103