


- PROCESSO CONSTRUTIVO DA QUINTA FASE:
- DESCOFRAGEM DO TRAMO ANTERIOR;
 - DESINSTALAÇÃO DO CIMBRE MÓVEL;
 - MONTEGEM DO CIMBRE AO SOLO;
 - COFRAGEM DO TABULEIRO ATÉ AO ENCONTRO E2;
 - APLICAÇÃO DAS ARMADURAS ORDINARIAS E DAS BAINHAS DE PRÉ-ESFORÇO
 - BETONAGEM DO TABULEIRO ATÉ AO ENCONTRO E2;
 - APLICAÇÃO DO PRÉ-ESFORÇO.

PERFIL LONGITUDINAL
(A1-1:500, A3-1:1000)

A 8


EN 8

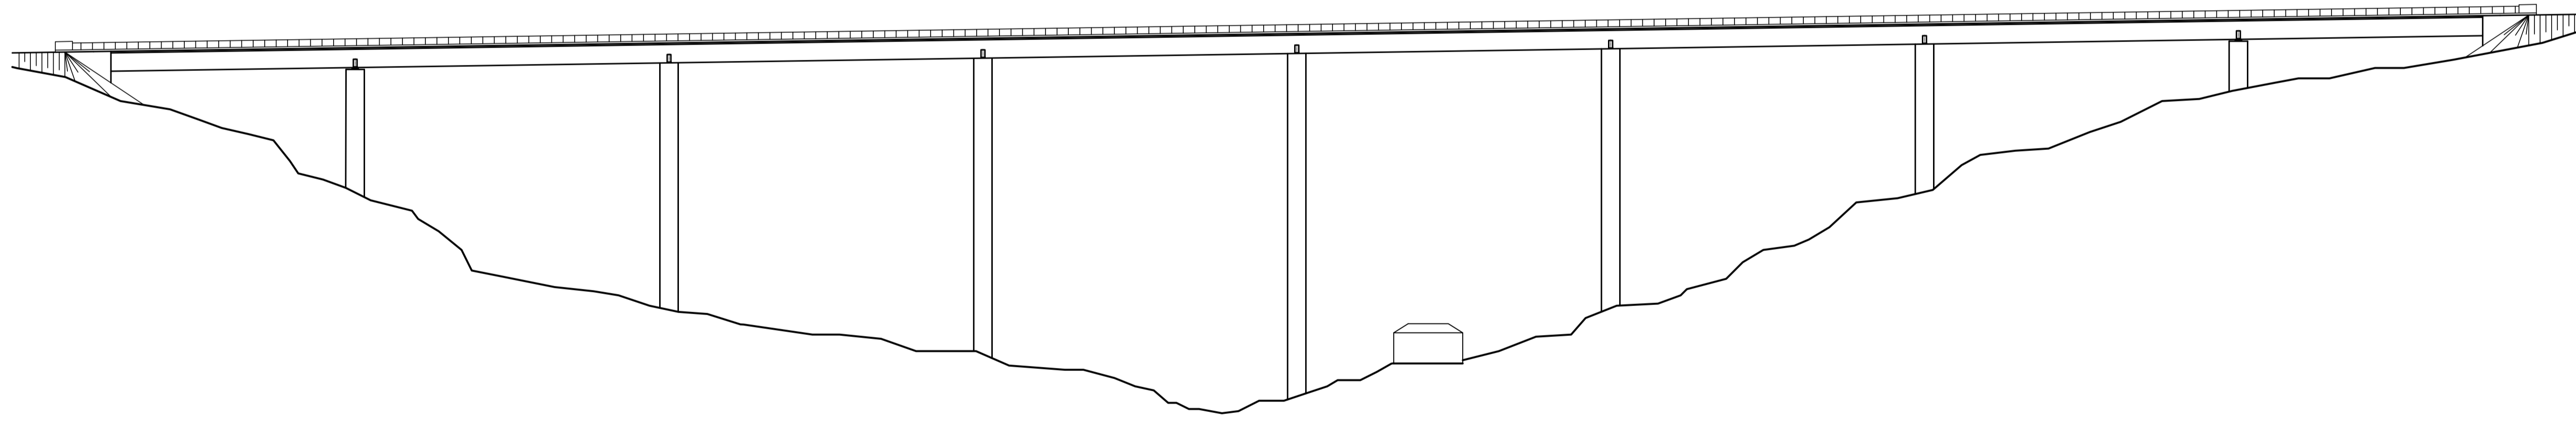

- PROCESSO CONSTRUTIVO DA FASE FINAL:
- DESCOFRAGEM DO ÚLTIMO TRAMO;
 - DESINSTALAÇÃO DO CIMBRE AO SOLO;
 - CONSTRUÇÃO TOTAL DO ENCONTRO E2;
 - ACABAMENTOS;
 - CONCLUSÃO.

LEGENDA
P - PILARES
E - ENCONTROS

PERFIL LONGITUDINAL
(A1-1:500, A3-1:1000)

 RUI PEDRO REIS DUARTE 36367 (LICENCIADO) ESCALAS: COMO INDICADO OUTUBRO 2016	DEPARTAMENTO DE ENGENHARIA CIVIL	TRABALHO FINAL DE MESTRADO
	PROJETO DE EXECUÇÃO DE UM VIADUTO RODOVIÁRIO CONTRUIDO TRAMO A TRAMO	DESENHO N°3/3
	FASEAMENTO CONSTRUTIVO	ORDEM: 20/21