


Alçado Posição de Betonagem

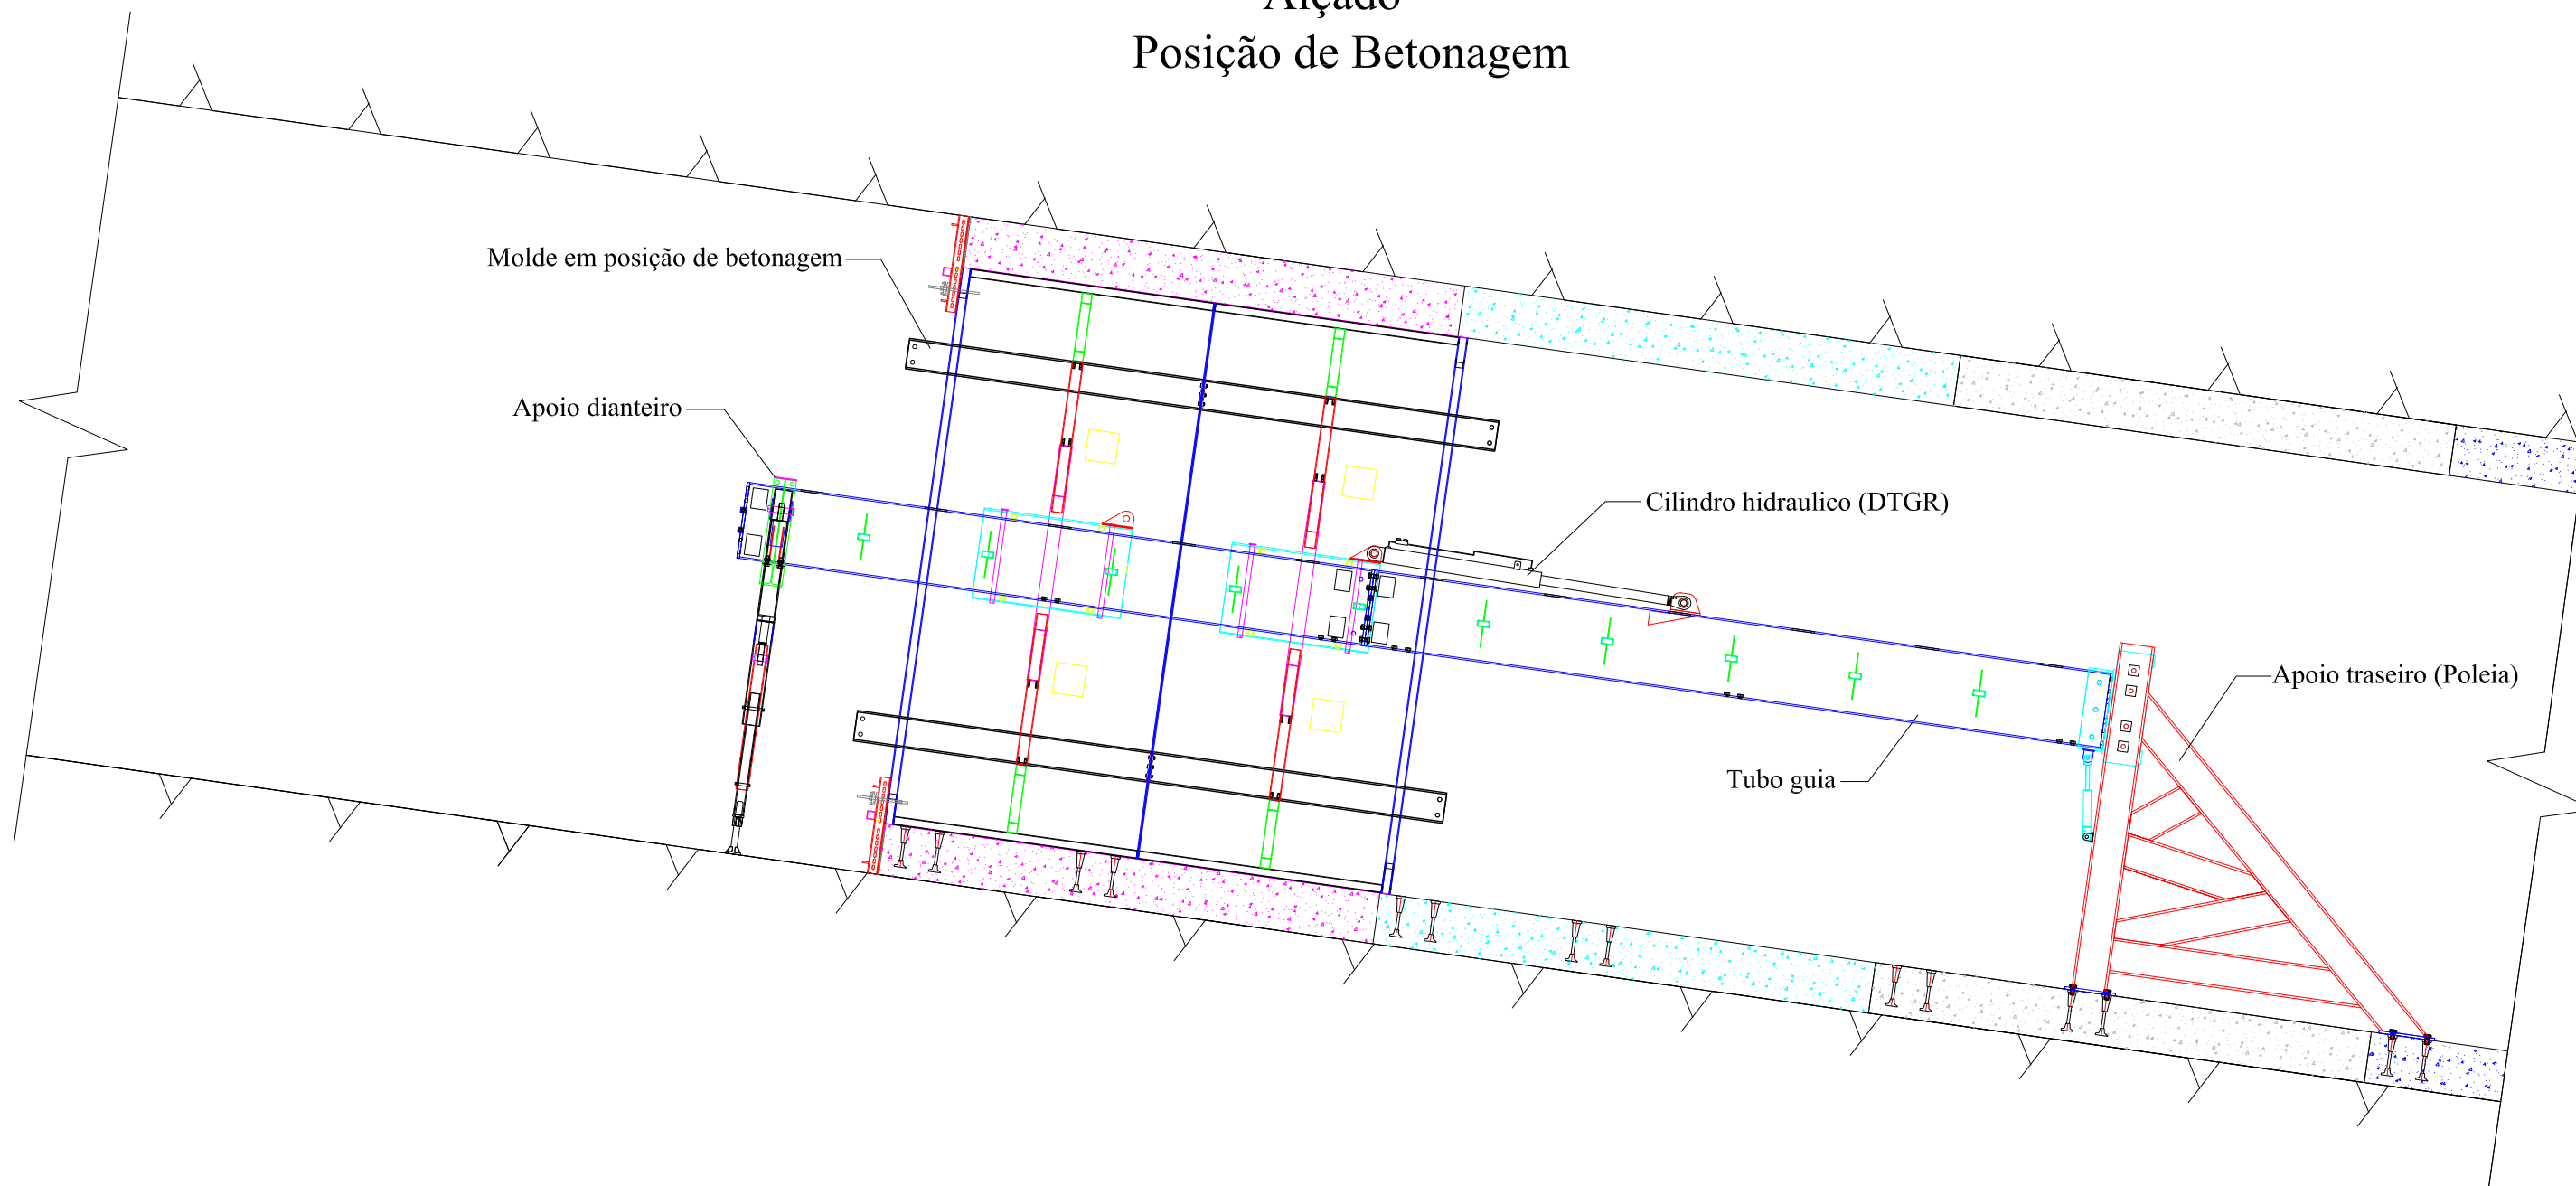


Rev.	Data	Descrição da Modificação
 DTGR CONSTRUÇÕES, Lda		
APROVEITAMENTO HIDROELÉCTRICO DE RIBEIRADIO		
Data :	23-03-2012	Escalas: s/ escala
Desenhado:	cmr	Verificado: apc
Título do desenho:		Folha:
MOLDE METÁLICO FULL ROUND ELEMENTOS A FABRICAR		07 / 08
Número de Ordem		Revisão
TWD	-	0 1 - 0 0

ALL RIGHTS RESERVED

TODOS OS DIREITOS RESERVADOS

Alçado Posição de Avanço

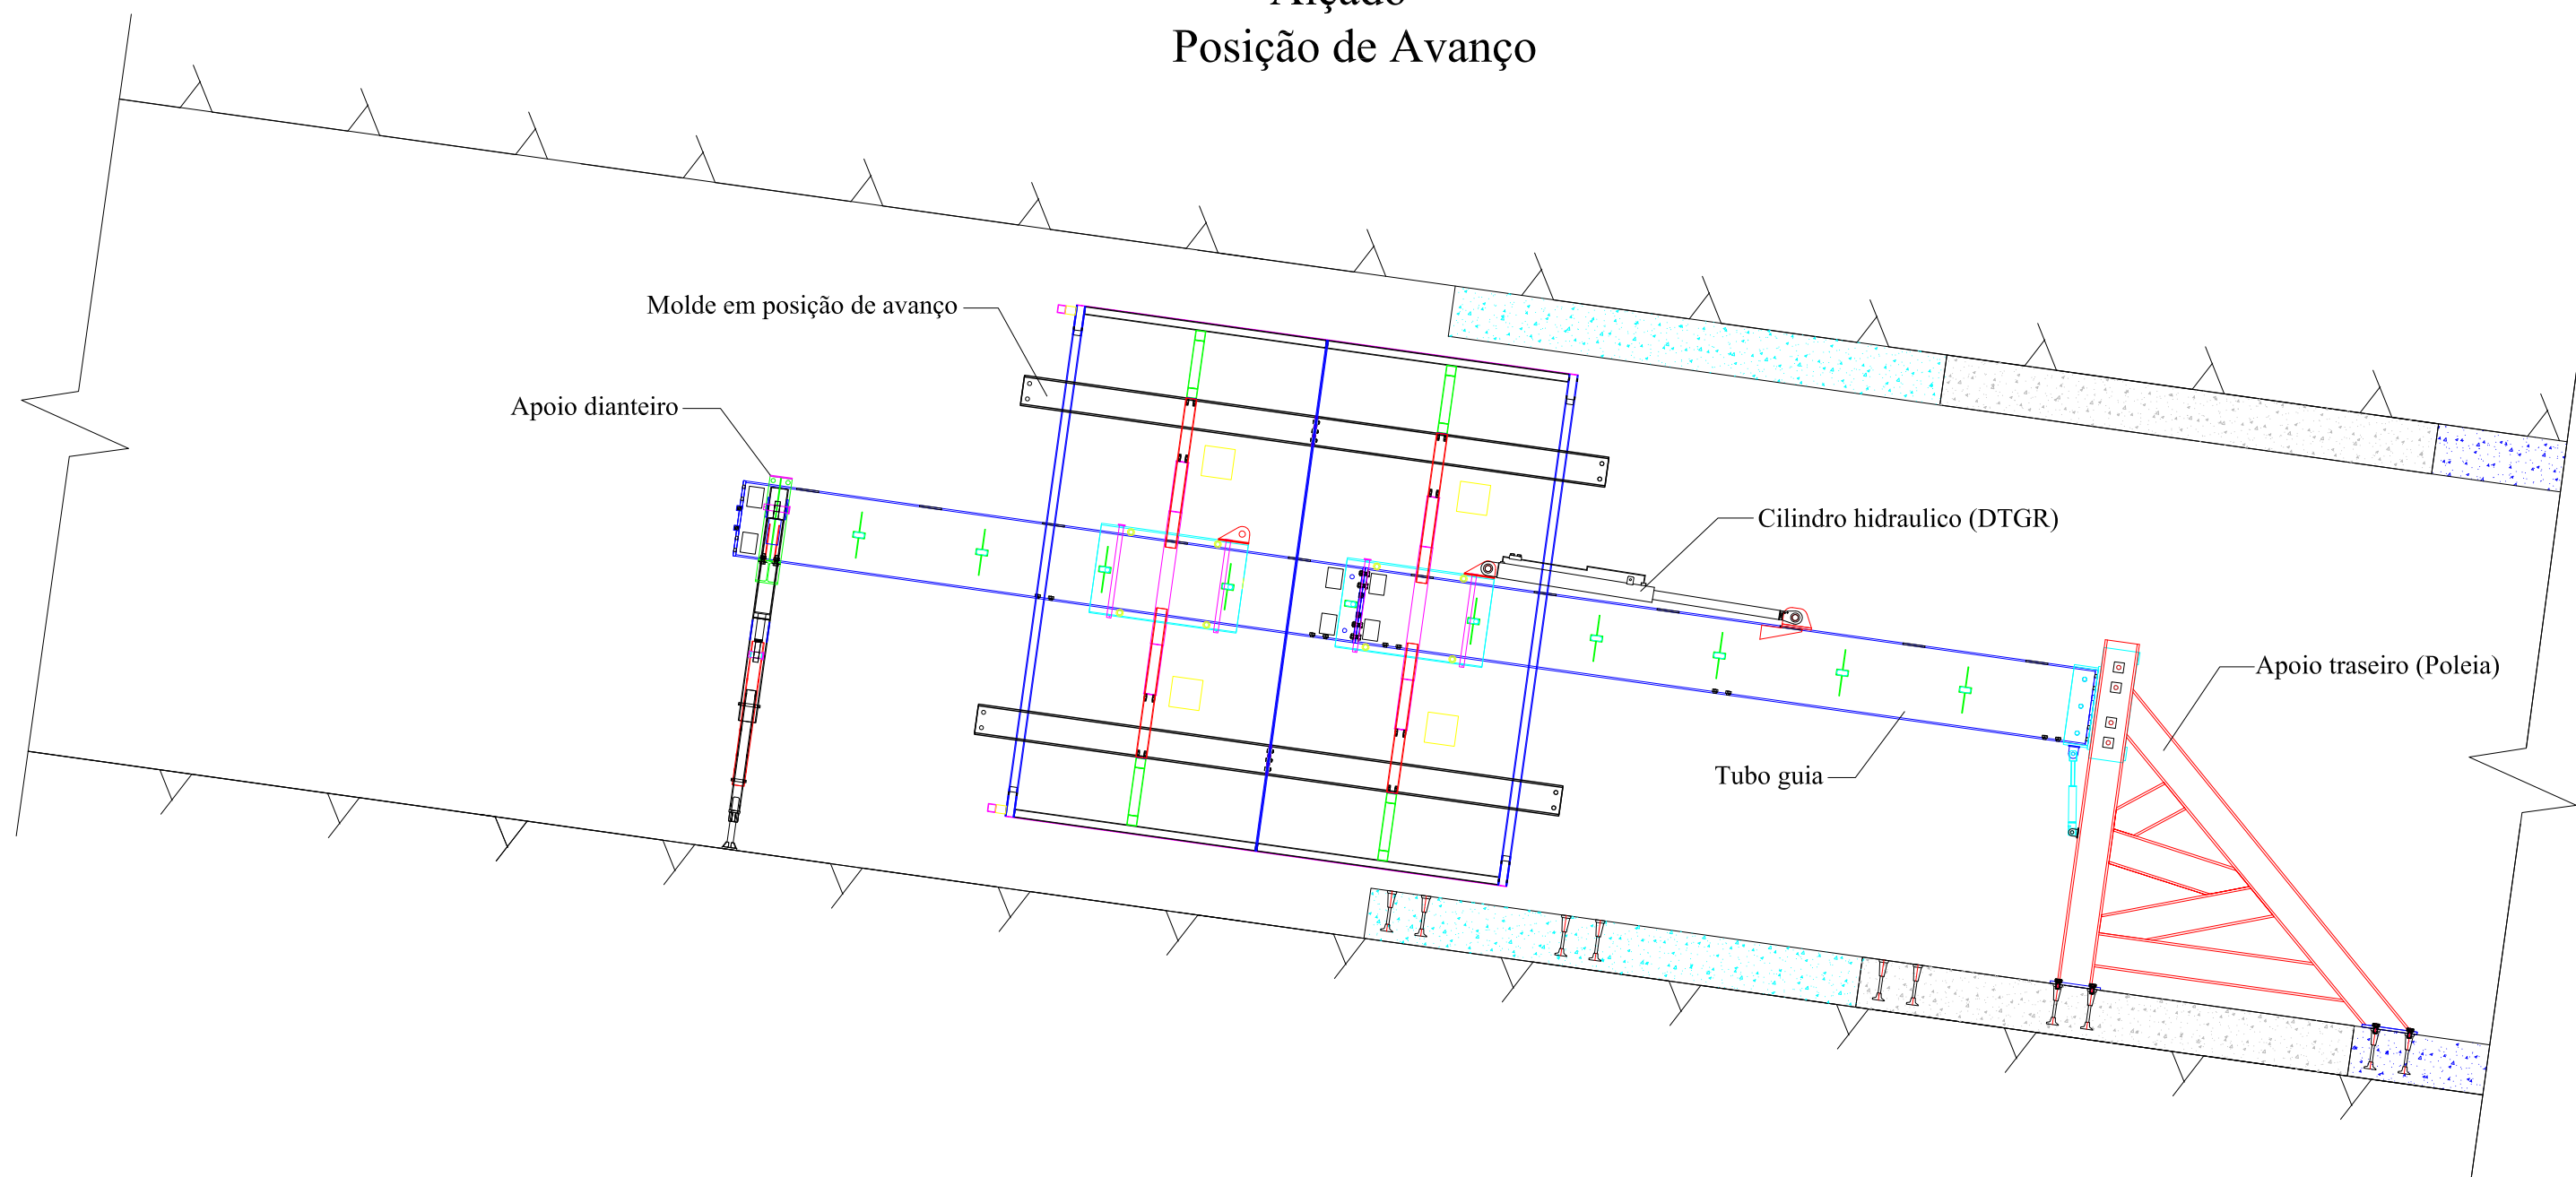

Rev.	Data	Descrição da Modificação
 DTGR CONSTRUÇÕES, Lda		
APROVEITAMENTO HIDROELÉCTRICO DE RIBEIRADIO		
Data:	23-03-2012	Escalas: s/ escala
Desenhado:	cmr	Verificado: apc
Título do desenho: MOLDE METÁLICO FULL ROUND ELEMENTOS A FABRICAR		Folha: 08 / 08
Número de Ordem		Revisão
TWD	-	0 1 - 0 0