


CORTE-AA

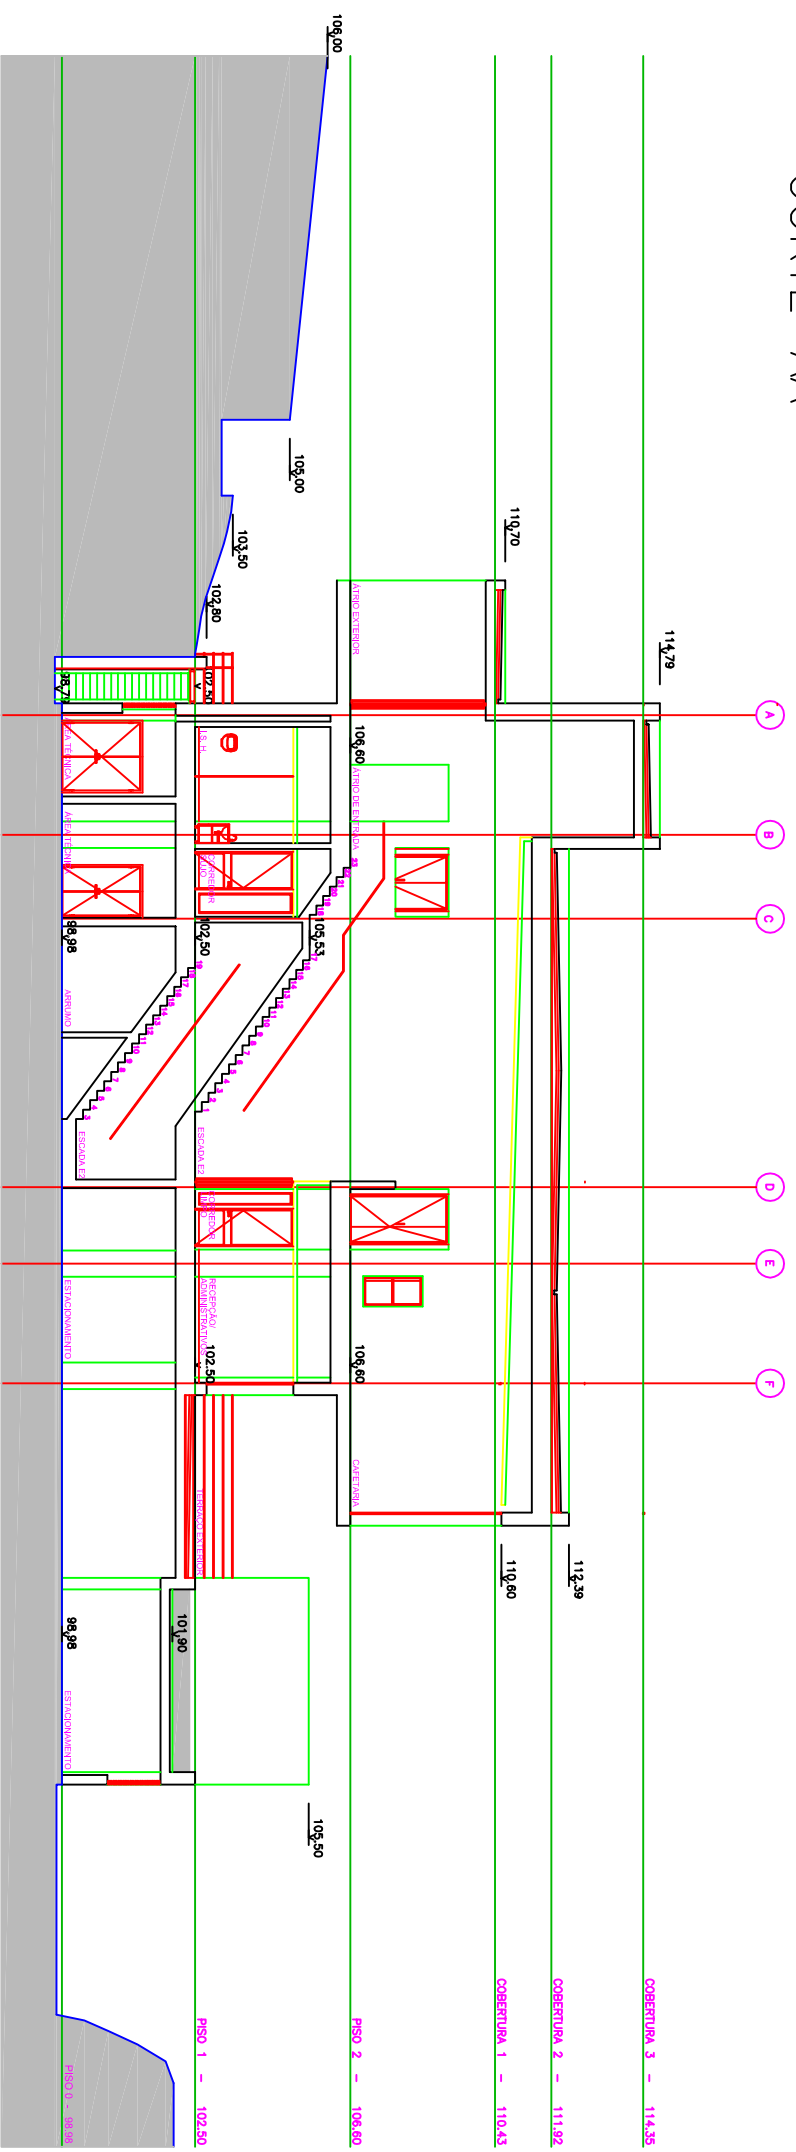

CORTE-BB

CURSO	Mestrado em Engenharia Civil	TITULO	Projecto de Fundações e Estrutura de um Edifício
DESCRIÇÃO	Corte-AA, Corte-BB Arquitectura	FORMATO	A3
ELABORADO POR	Ana Catarina Lourenço Nunes Neves	Nº	30772
		PERFIL	Estruturas
		DATA	Outubro 2013