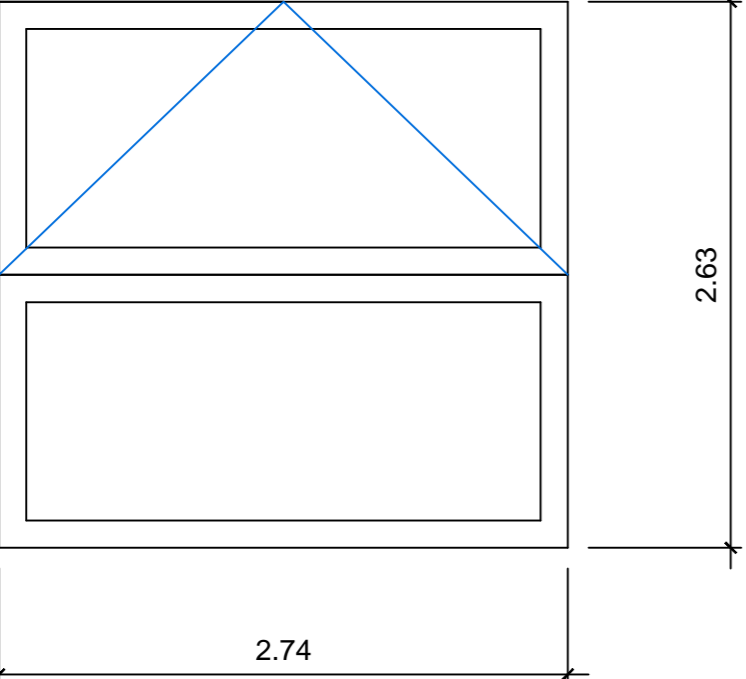
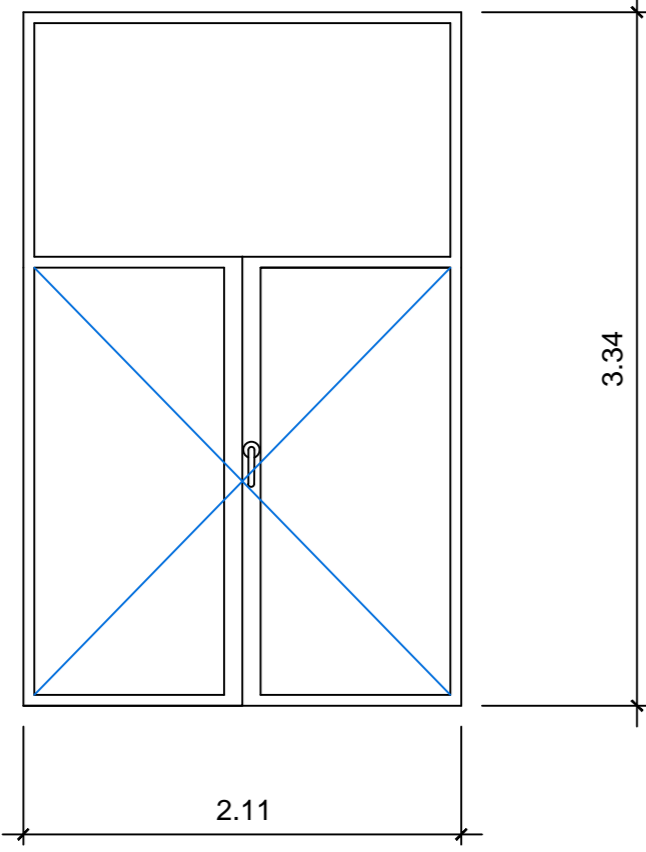
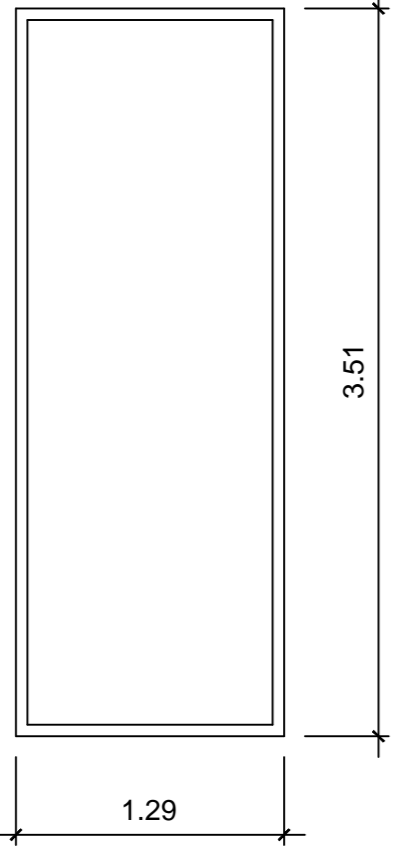
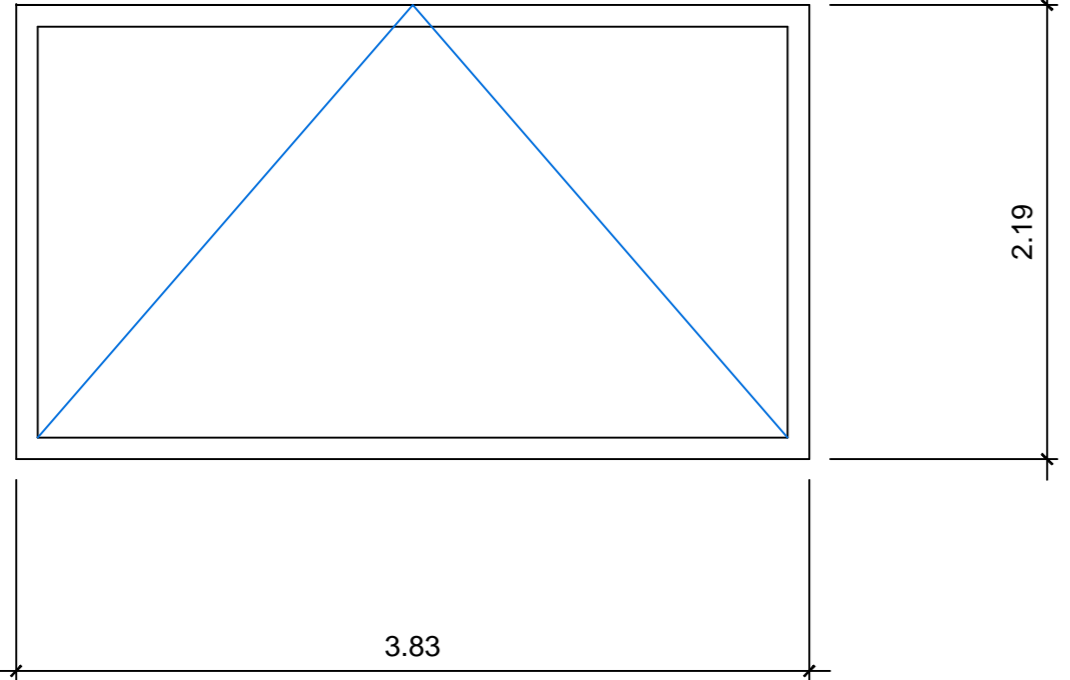


| TIPO VÃO | DESENHO | QUANTIDADES | DIMENSÕES | LOCALIZAÇÃO | ÁREA | DESCRIÇÃO |
|----------|---|-------------|-------------|--|---------|---|
| VE.6 |  | 1 | 1250 x 400 | Piso 1 - Zona em cima da pala 1 | 500000 | Vão em alumínio, marca "HYDRO", série de batente "B T F " perfis rectos reforçados, na cor ral 9006, com folhas fixas e de batente vidro duplo 5+12+4 incolor |
| VE.7 |  | 2 | 1250 x 1200 | Piso 1 e 2 - Zona em cima da pala 1 | 1500000 | Vão em alumínio, marca "HYDRO", série de batente "B T F " perfis rectos reforçados, na cor ral 9006, com folhas fixas e de batente vidro duplo 5+12+4 incolor |
| VE.8 |  | 26 | 1200 x 1900 | Piso 0 e 1 das Fachadas principais do edificio | 2280000 | Vão em alumínio, marca "HYDRO", série de batente "B T F " perfis rectos reforçados, na cor ral 9006, com folhas fixas e de batente vidro duplo 5+12+4 incolor |
| VE.9 |  | 10 | 700 x 1900 | Piso 0 e 1 das Fachadas principais do edificio e de tardoz | 1330000 | Vão em alumínio, marca "HYDRO ", série de batente " B T F " com folhas fixas de vidro duplo 4+12+5 incolor |
| VE.10 |  | 3 | 1100 x 630 | Piso 0 - Edificio Girassol | 693000 | Vão em alumínio, marca "HYDRO", série de batente "B T F " perfis rectos reforçados, na cor ral 9006, com folhas fixas e de batente vidro duplo 5+12+4 incolor |

| | | | |
|------------------|--------------|----------------------------|-----------------|
| Empreitada | | CENTRO SAÚDE PAREDE | |
| Fase do projecto | TELAS FINAIS | Data | Setembro / 2014 |
| Especialidade | Arquitectura | Escala | 1:100 |
| Designação | Mapa de Vãos | Desenho n.º | A004 - 2 |