




PLANTA
Sapatas S1 e S4
(ESCALA - 1:100)

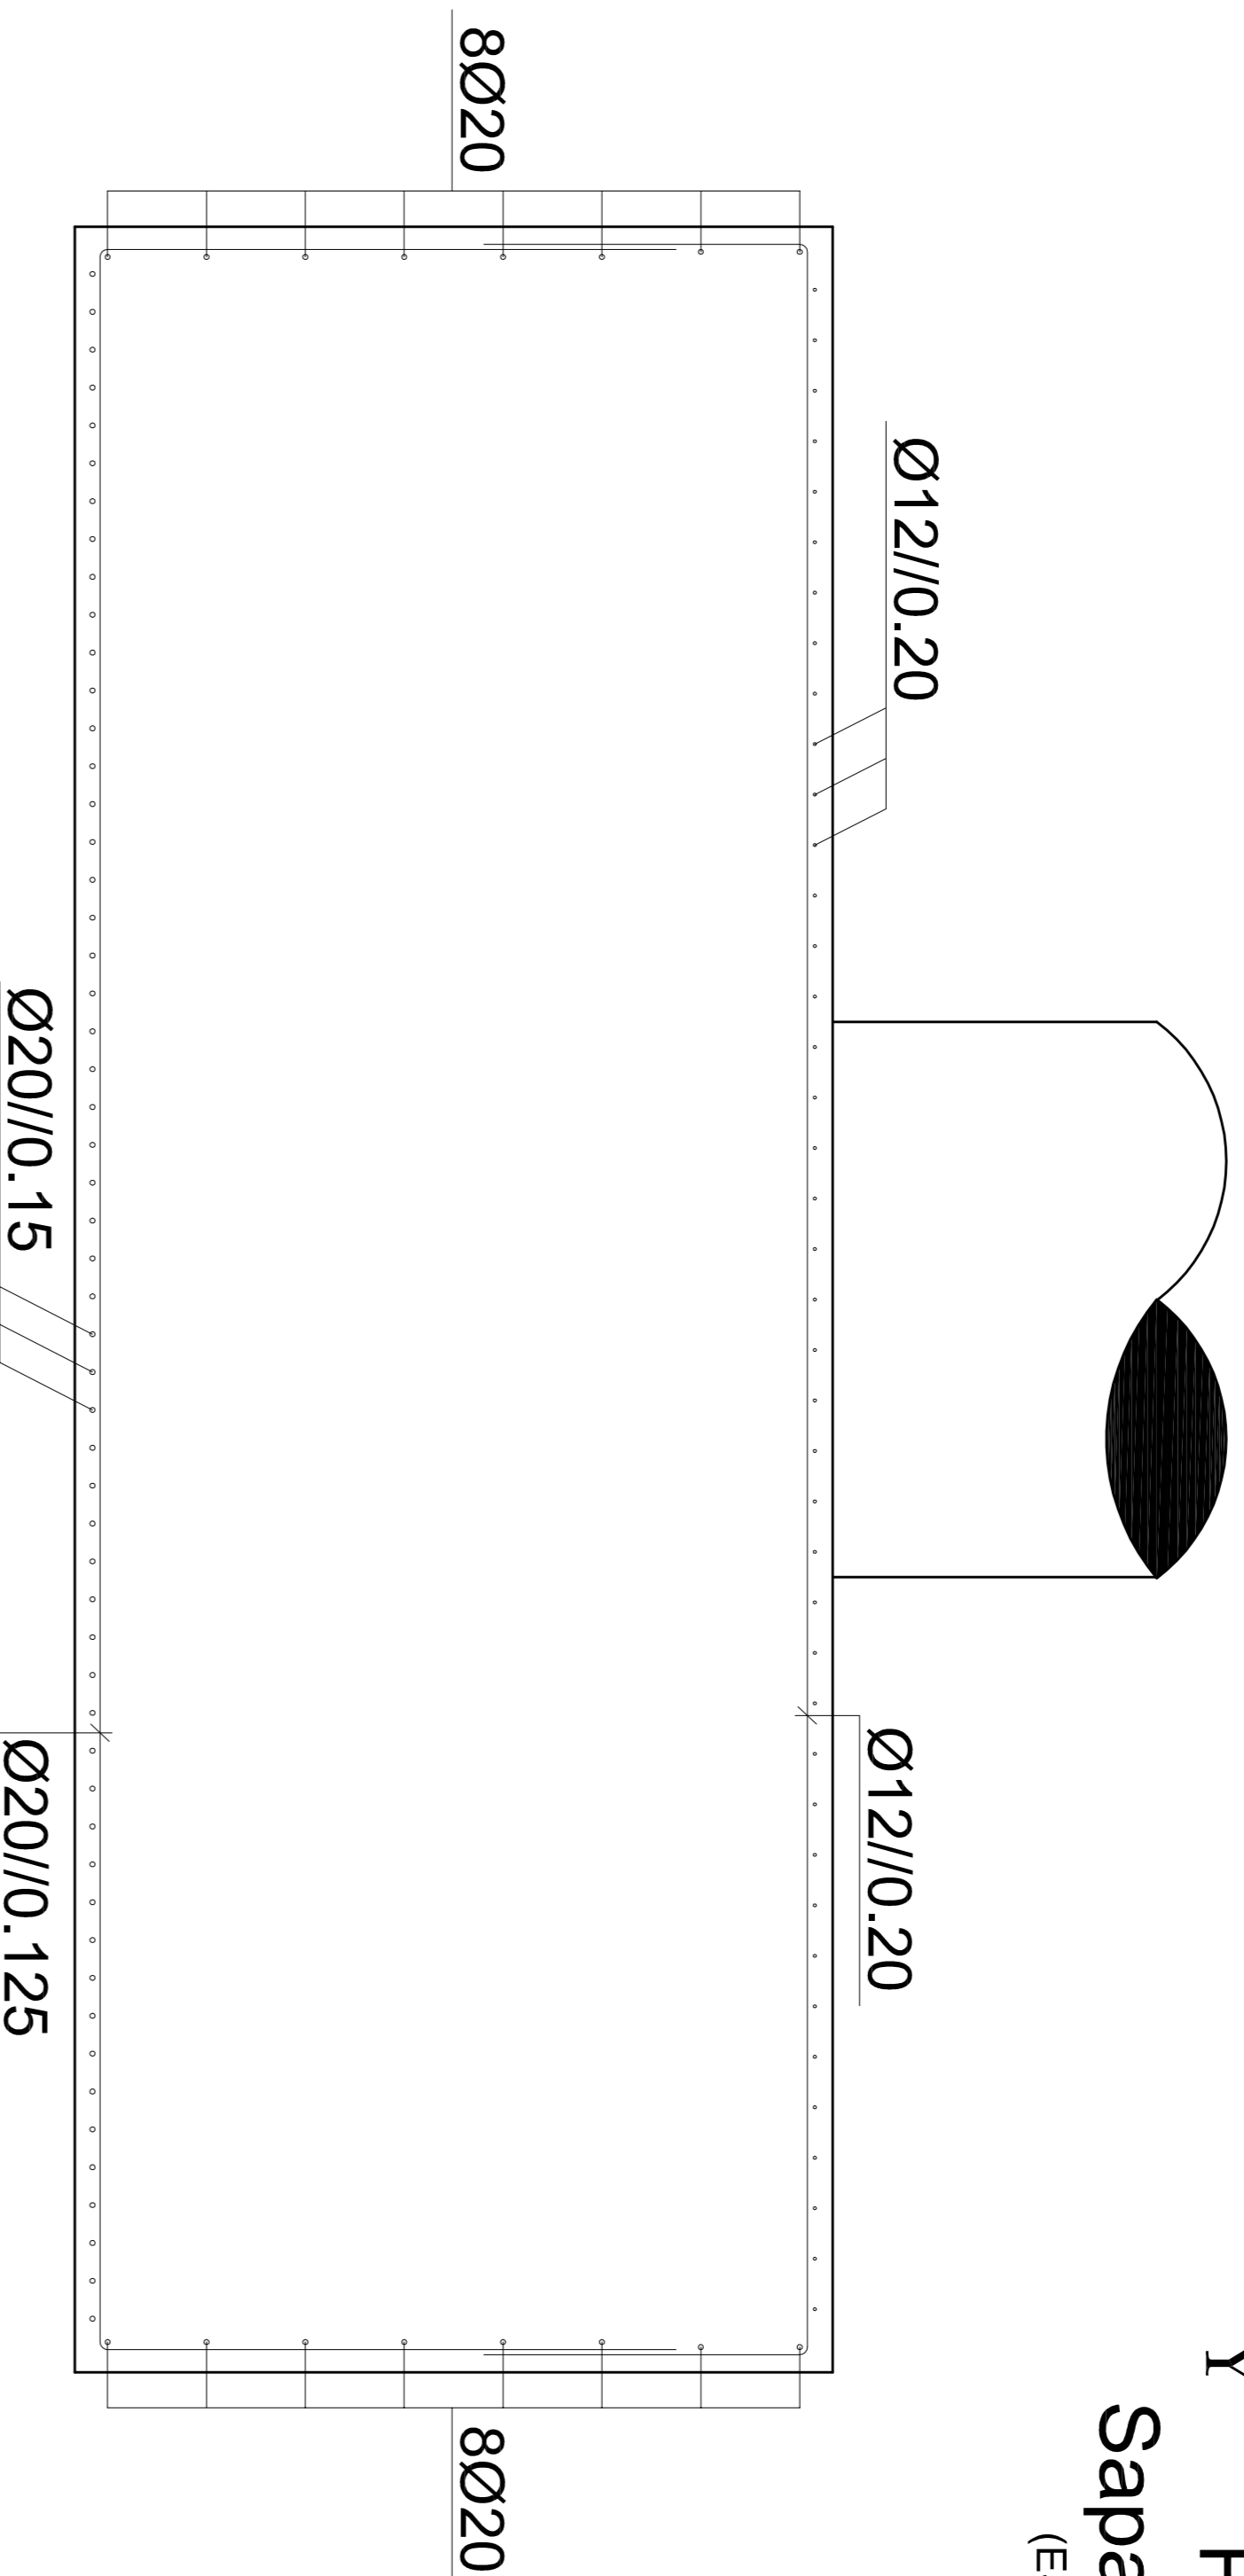


SAPATAS S1
Direcção X ou Direcção Longitudinal
(ESCALA - 1:25)

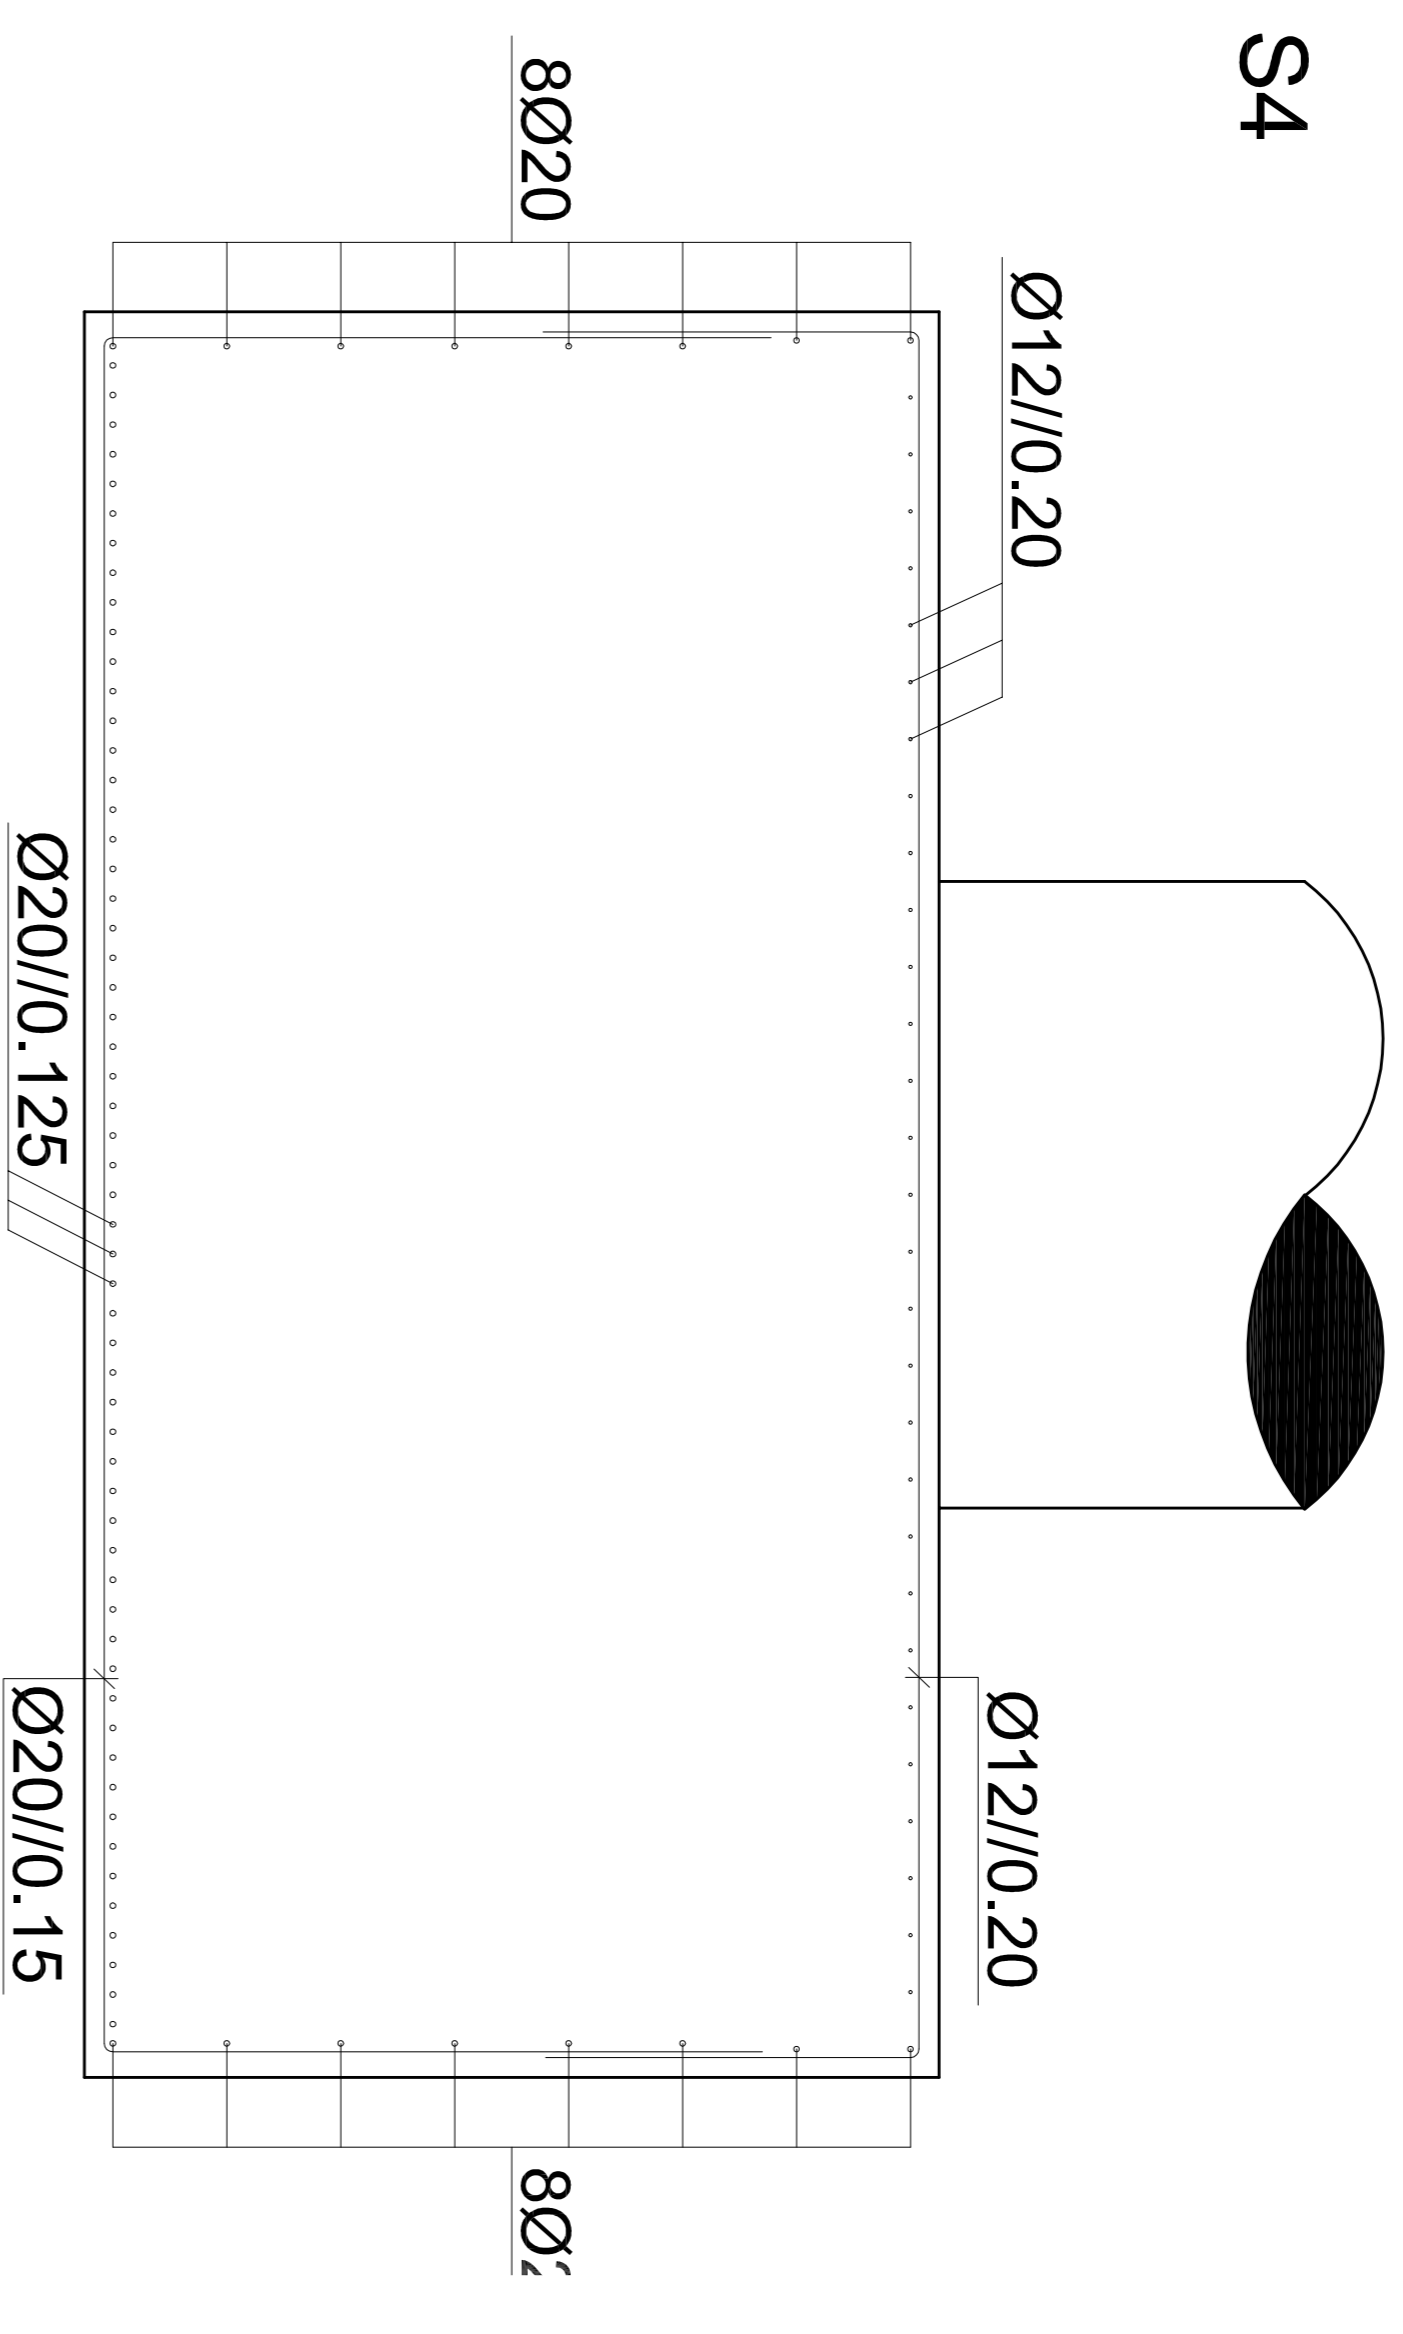

SAPATAS S1
Direcção Y ou Direcção Transversal
(ESCALA - 1:25)

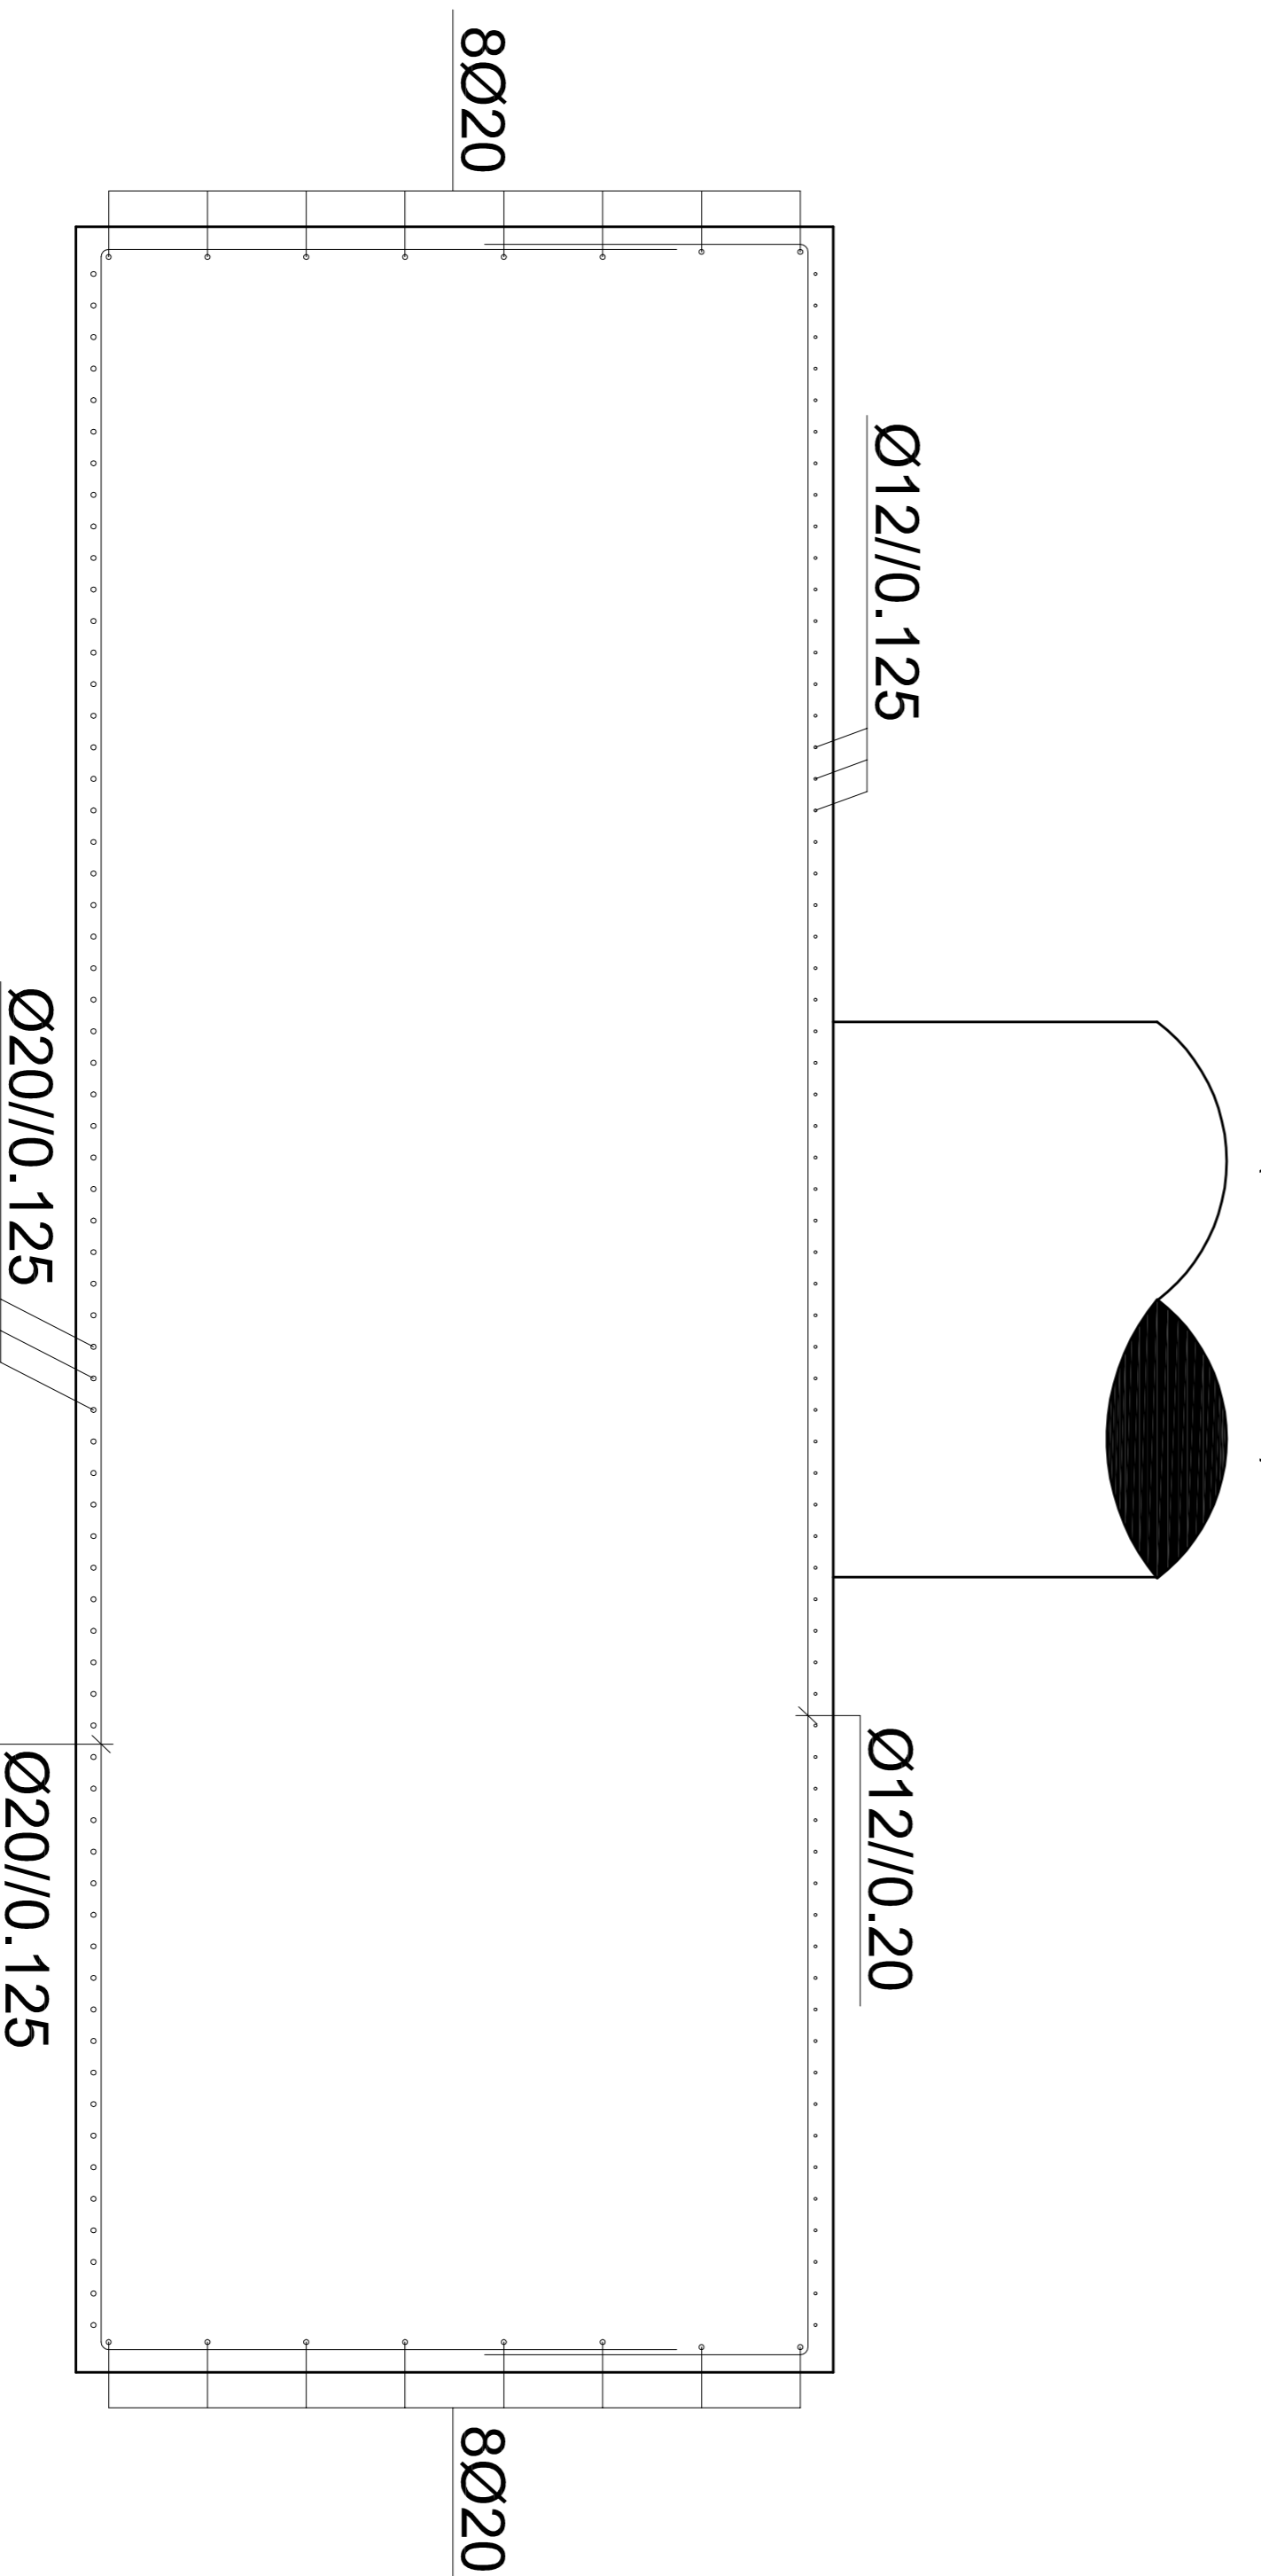

SAPATAS S4
Direcção X ou Direcção Longitudinal
(ESCALA - 1:25)

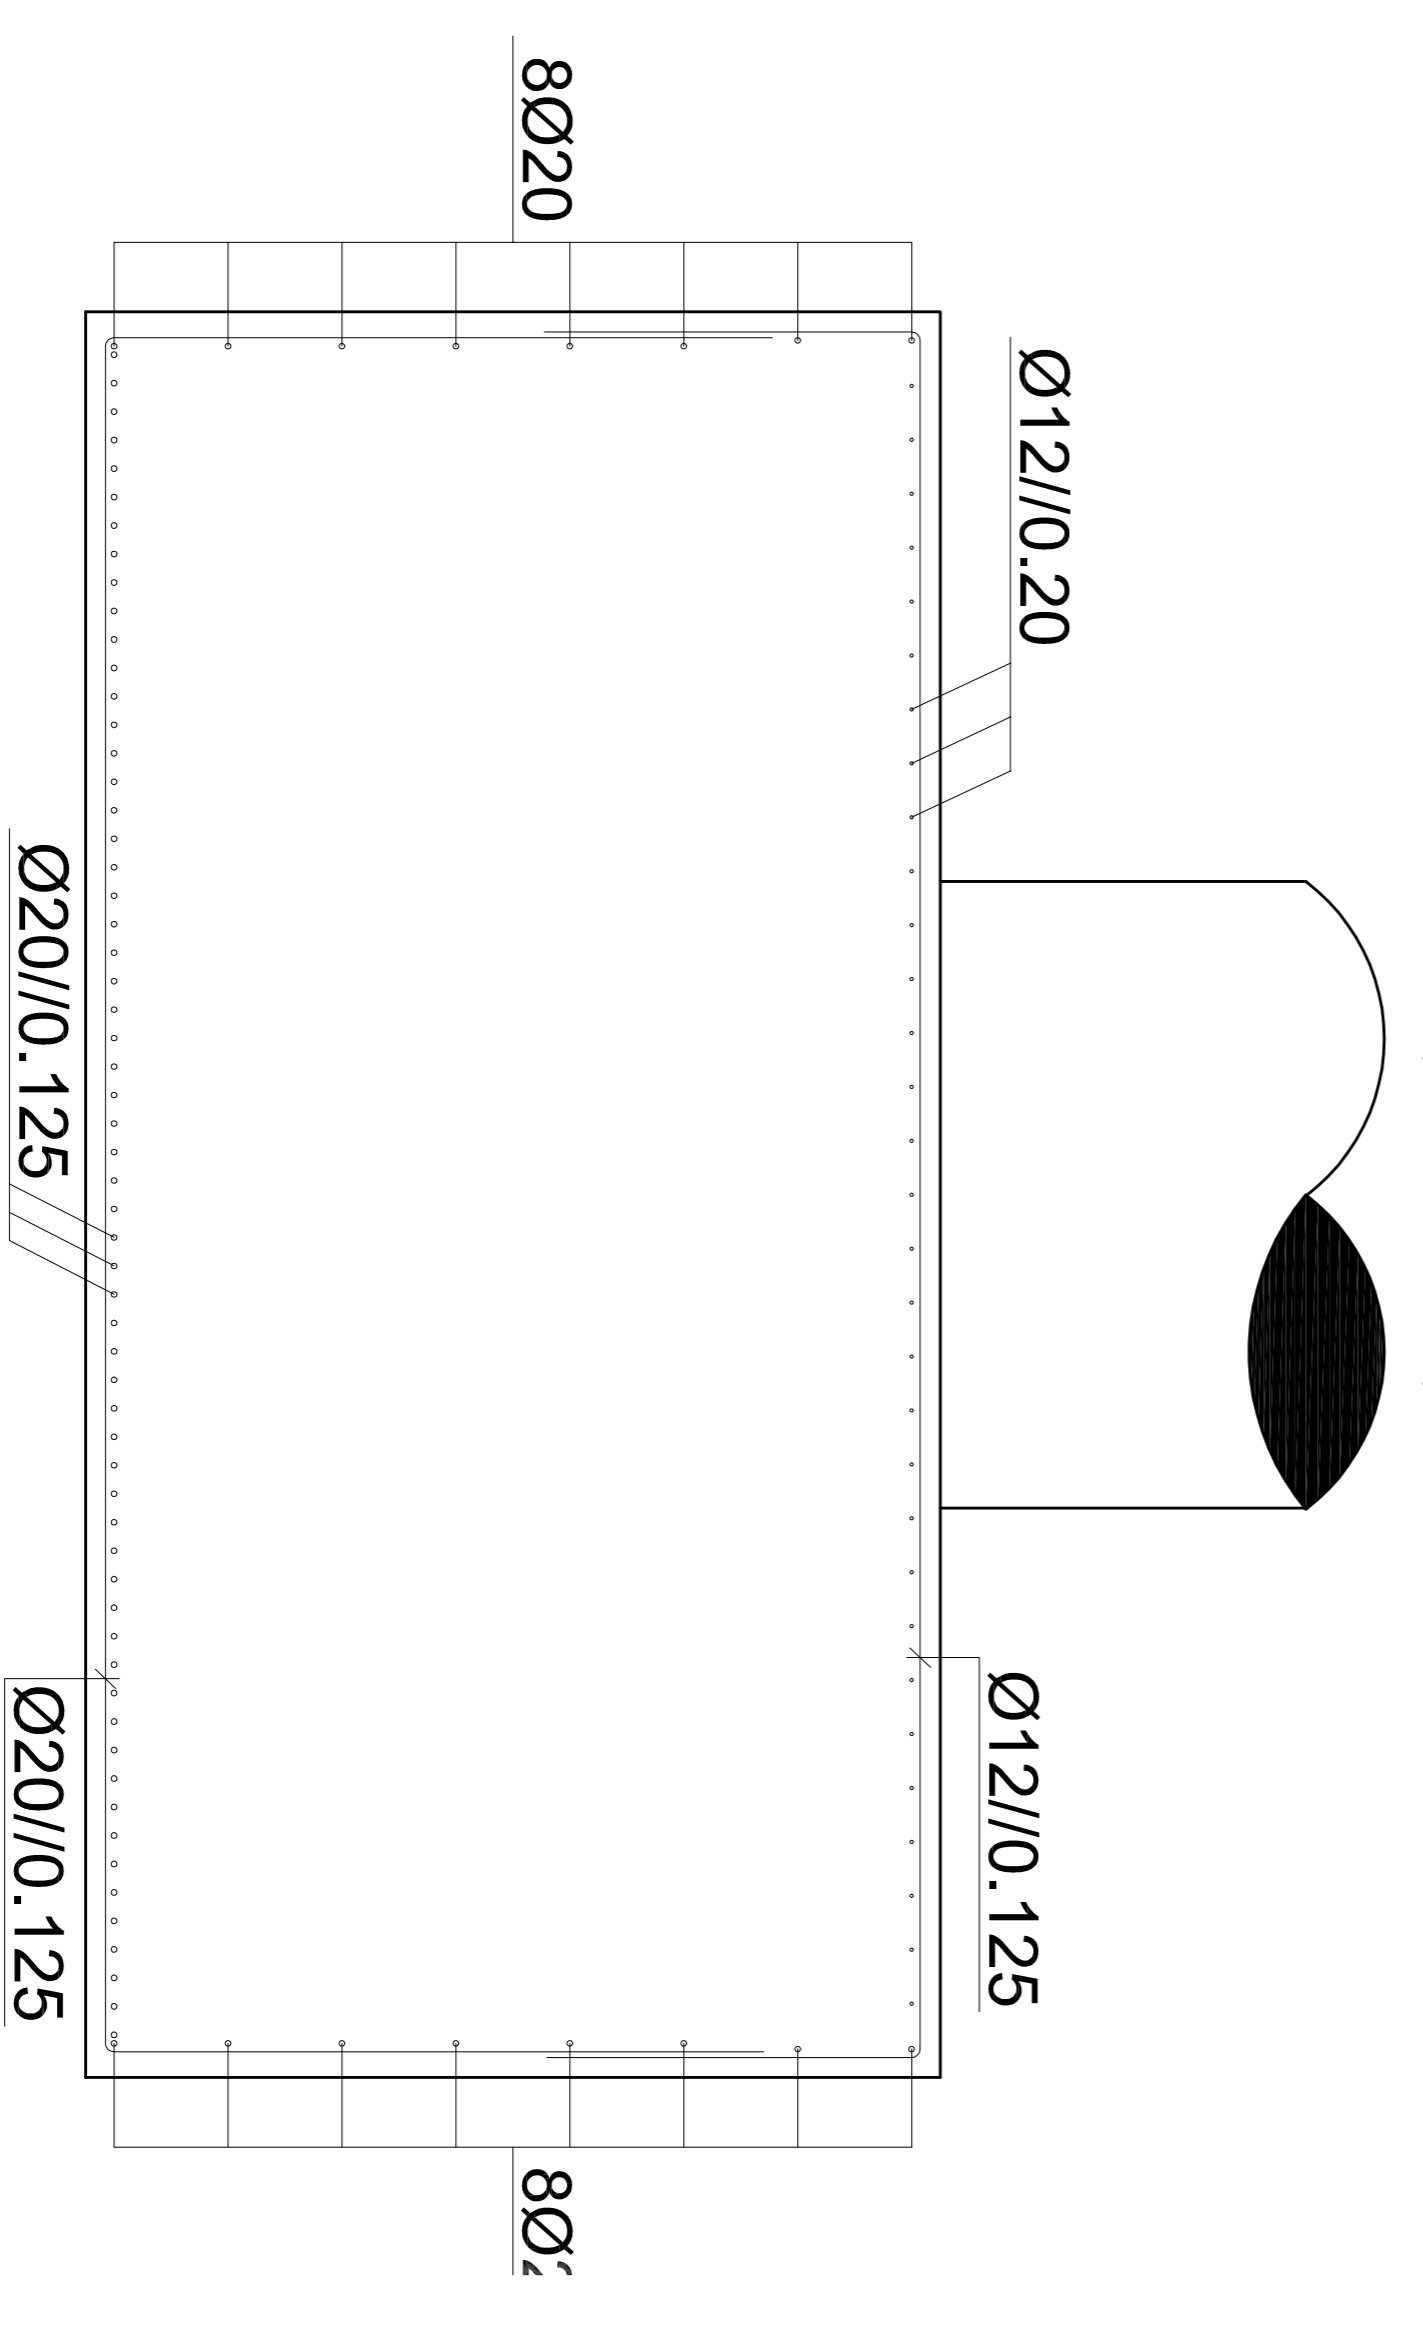

SAPATAS S4
Direcção Y ou Direcção Transversal
(ESCALA - 1:25)