



Localização



Material

-  Suplemento G-100
-  Cruzeta Bicolor
-  Veio de Nivelamento
-  Cabeçal 160
-  Placa Base
-  Viga de Madeira Tipo H20
-  Viga de Madeira 16 x 8 (cm)

Pormenor - Vigas Principais e Secundárias

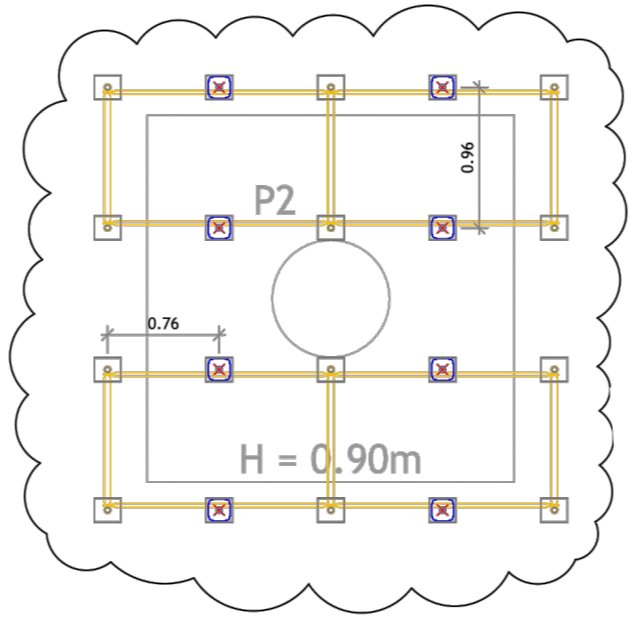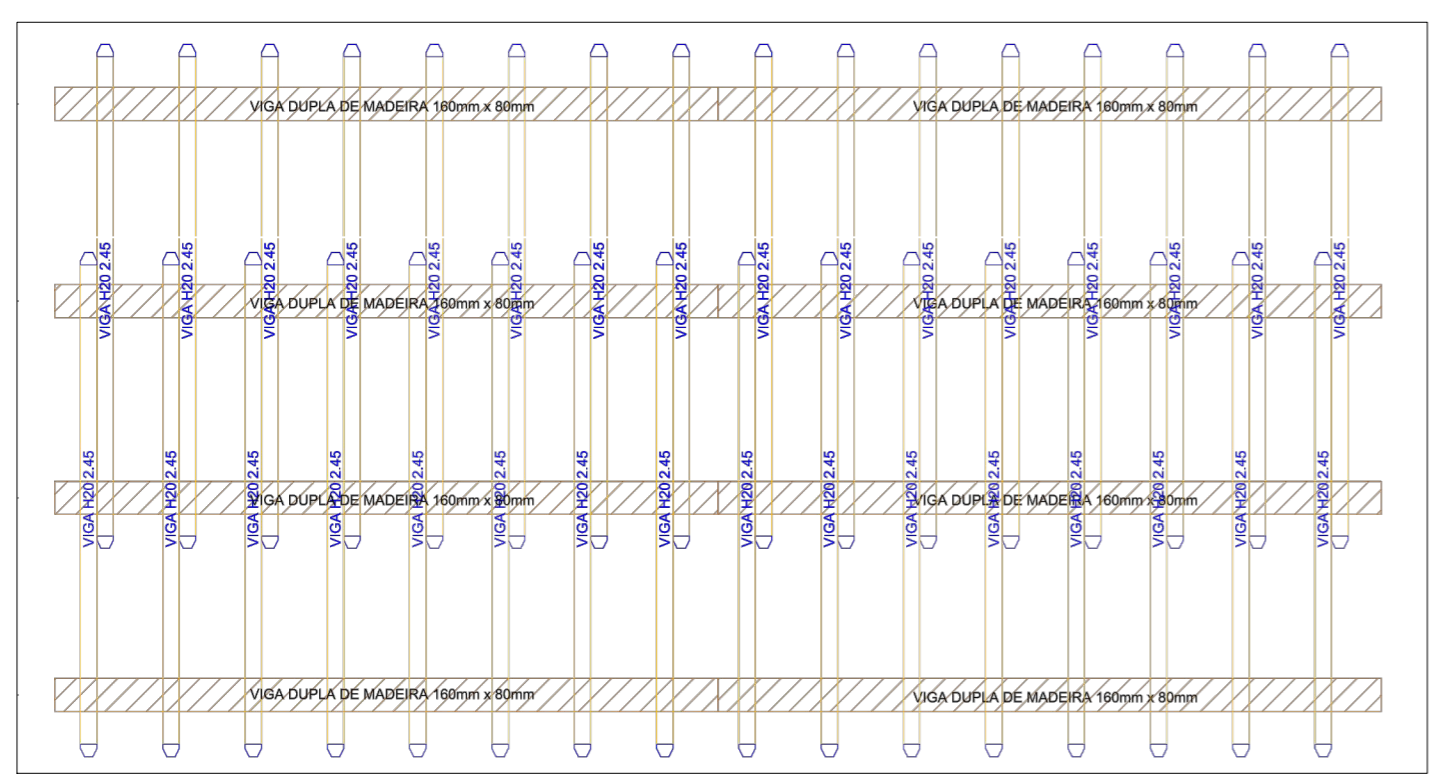

Preparação Piso 1
Duplo Pé-Direito C/ Esp. = 0.70m