




MURO DE AVENIDA POENTE  
(A1-1:50, A3-1:100)

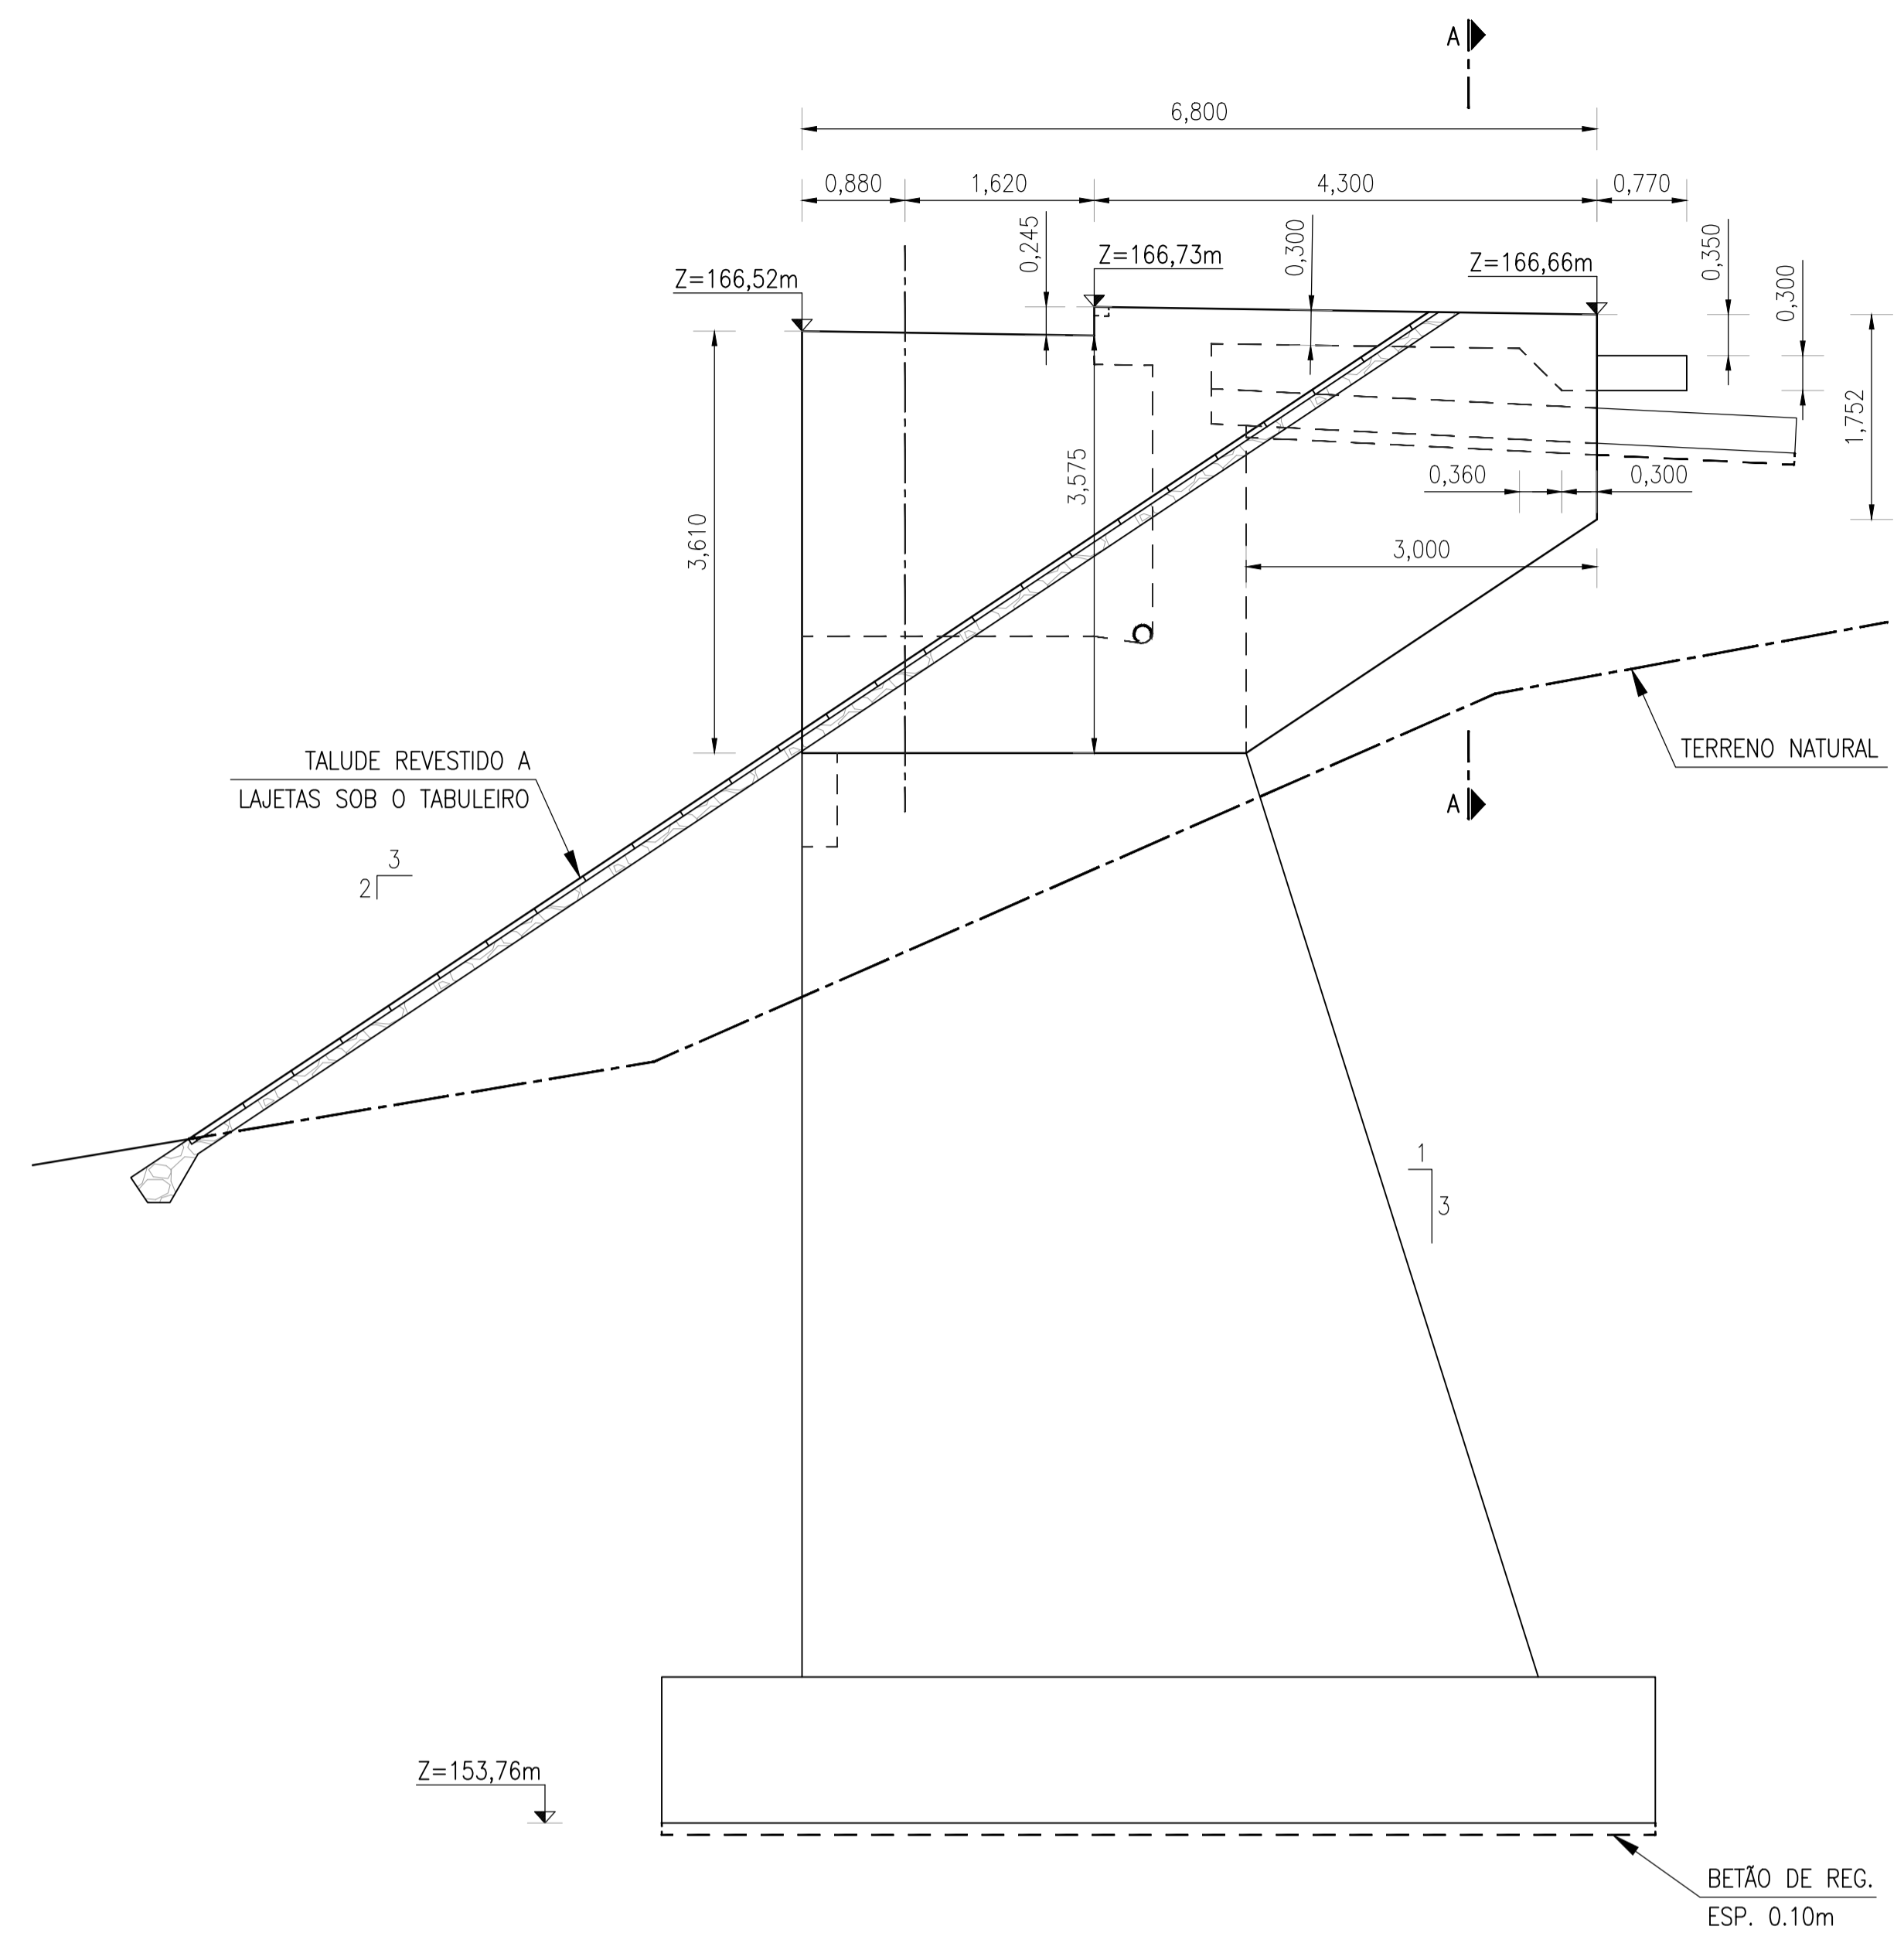


MURO DE AVENIDA NASCENTE  
(A1-1:50, A3-1:100)

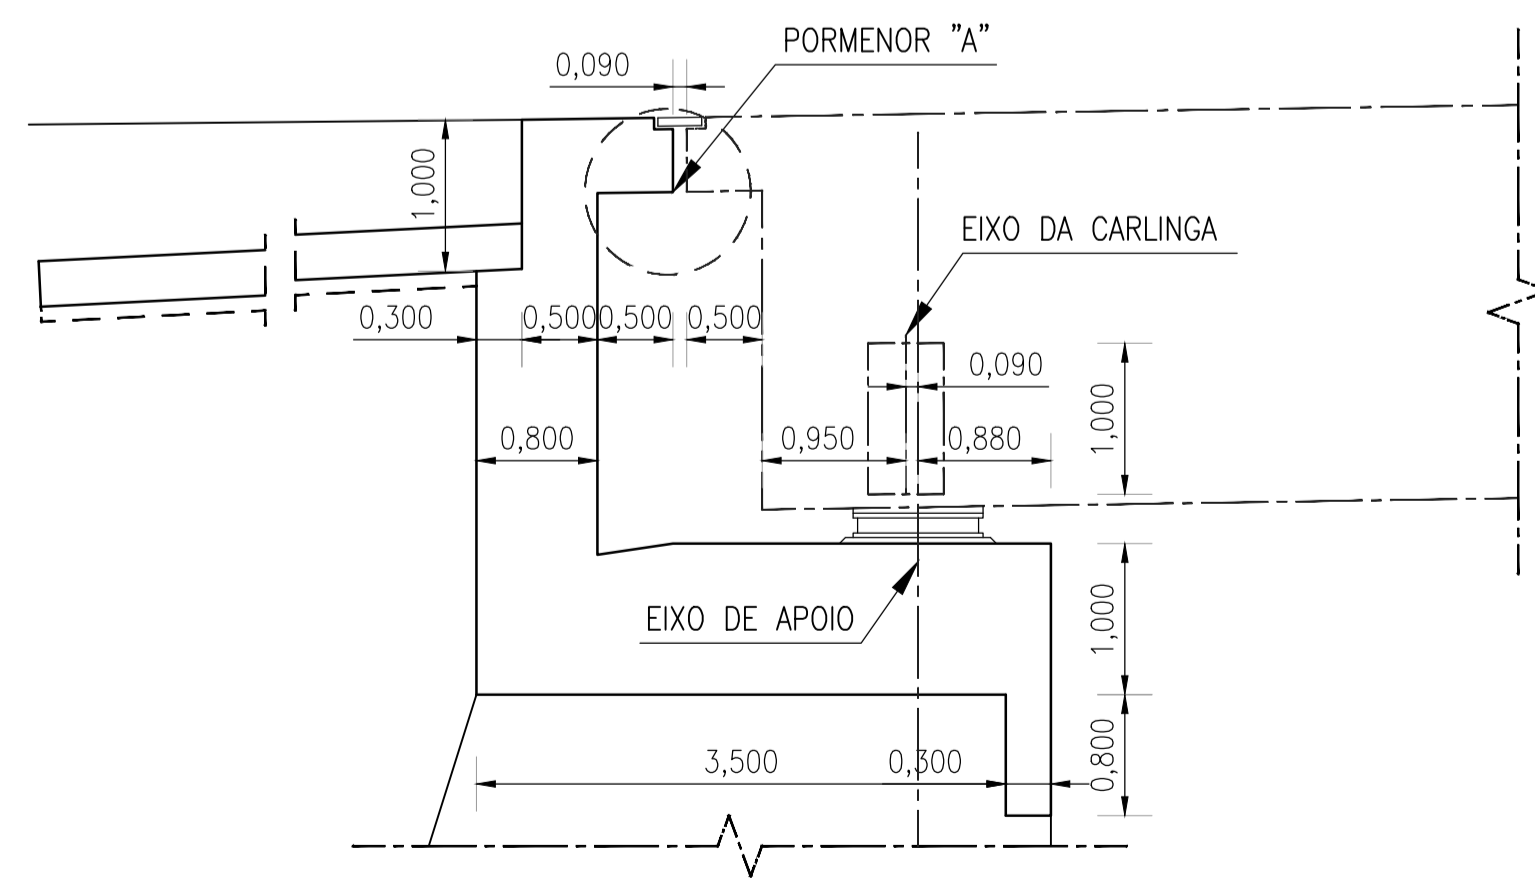


PORMENOR ENCONTRO E1  
(A1-1:50, A3-1:100)

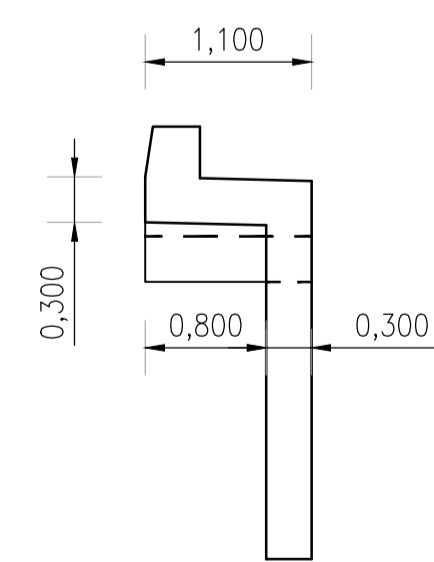

CORTE A-A  
(A1-1:50, A3-1:100)

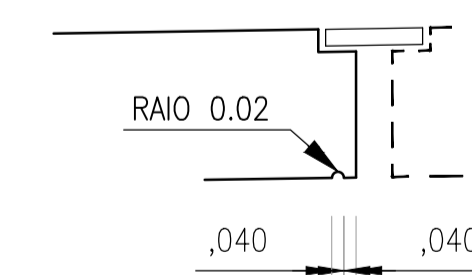

PORMENOR "A"  
(A1-1:25, A3-1:50)

 ISEL <small>INSTITUTO DE ENGENHARIA CIVIL</small>	DEPARTAMENTO DE ENGENHARIA CIVIL	TRABALHO FINAL DE MESTRADO	
	GUILHERME JOSÉ BERNARDES GARCIA 35130 (LICENCIADO)	PROJETO DE EXECUÇÃO DE UM VIADUTO RODOVIÁRIO COM SECÇÃO EM "π"	DESENHO Nº1/1
	ESCALAS: COMO INDICADO NOVEMBRO 2016	ENCONTRO E1 DIMENSIONAMENTO	ORDEM: 5/22