


ENSOLEIRAMENTO – ARMADURAS INFERIORES

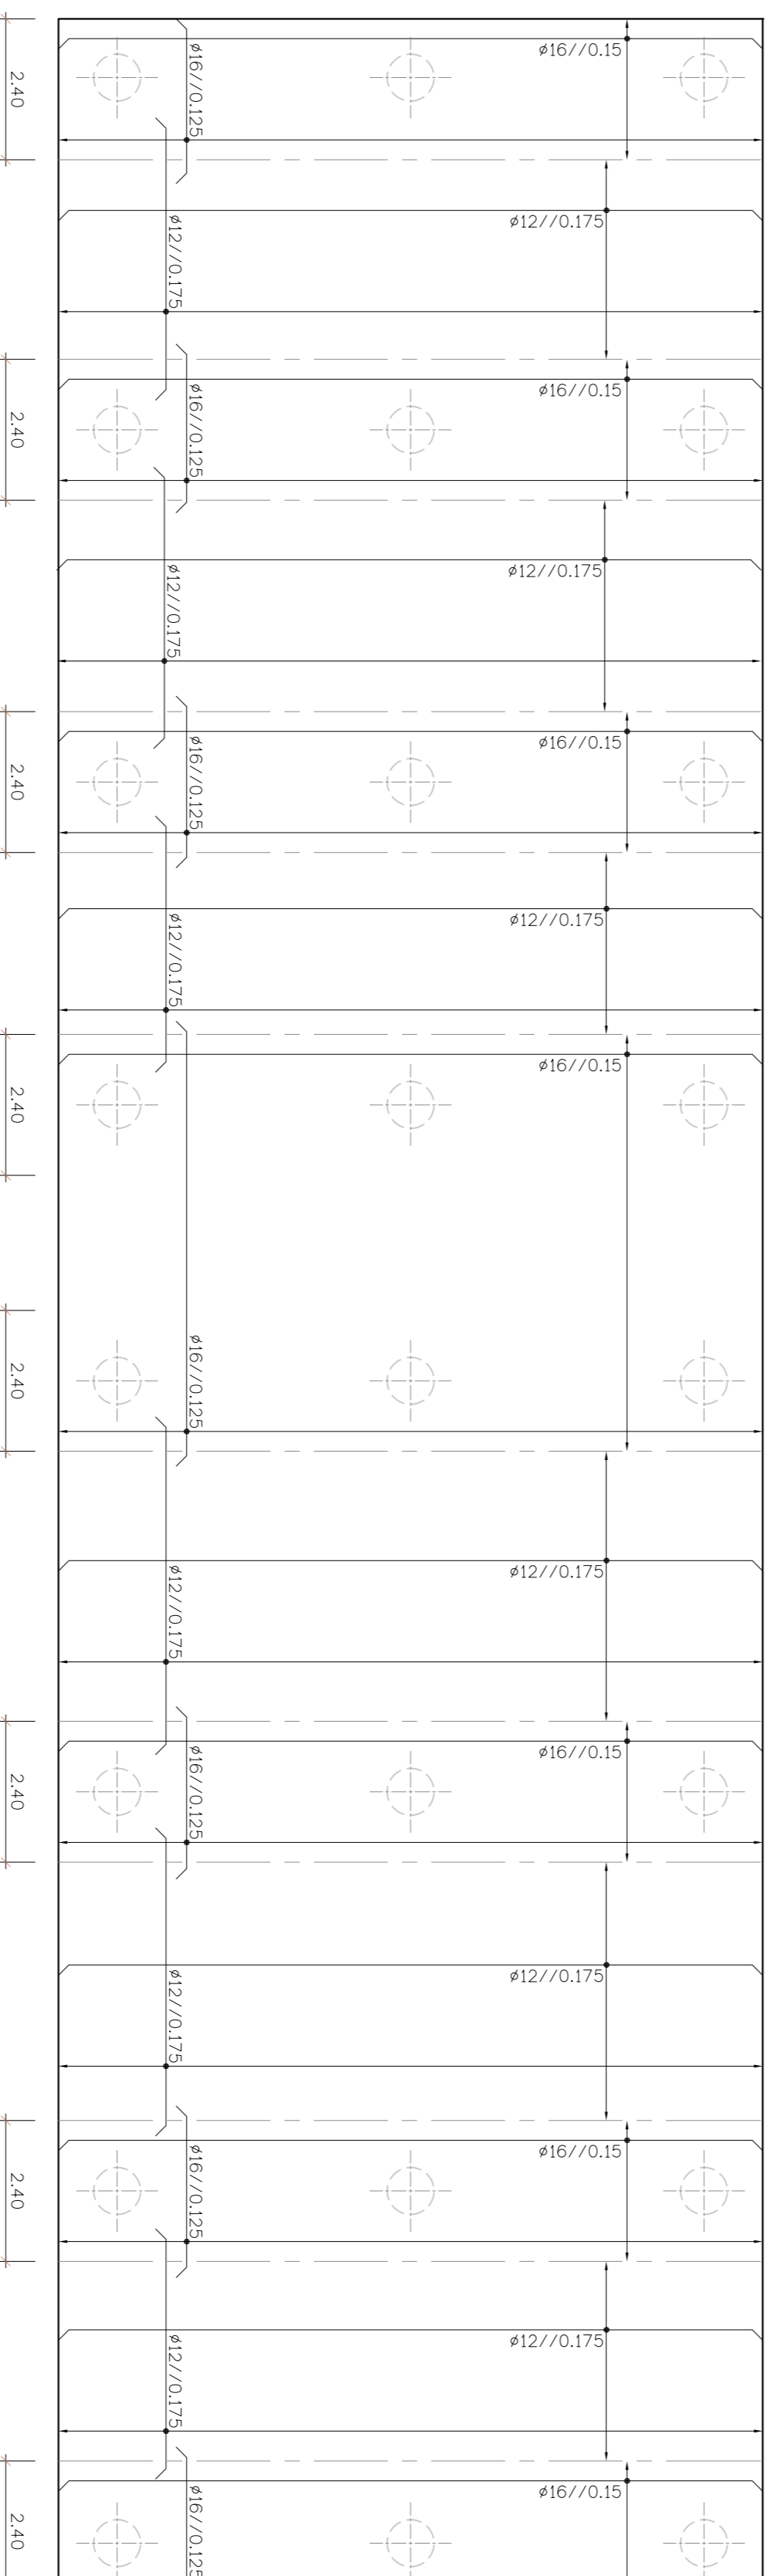

ENSOLEIRAMENTO – ARMADURAS SUPERIORES

NOTAS:

- 1 - OS COMPRIMENTOS DE AMARRAÇÃO OU EMPALME DAS ARMADURAS, ONDE NÃO INDICADO, SERÃO 50Ø
- 2 - NÃO SERÁ EMPALMADA EM CADA SECÇÃO MAIS E 1/3 DA ARMADURA

ACO	BETÃO	Nº DE ENV 2006	NIVEL DE	CLASSE	RECOBRIMENTO (cm)	
RESISTENCIA	CLASSE DE EXPOSICAO	CLOROTOS	DINDA (mm)	ESTRUTURAL	EXT. INT.	
A500 NR	C25/30	XC2	Cl 0.4	20	S3	3.0 3.0

BETÃO DE REGULAZIÇÃO C12/15 V000 C04 Dmáx20 S3 com C04m de ESPESURA SOB TODOS OS ELEMENTOS DE FUNDACÃO

**CIMENTOS DE MOÇAMBIQUE S.A.**  
FÁBRICA DO DONDO

**EDIFÍCIO DE ENSACAGEM**

**ANTEPROJETO**      **BETÃO ARMADO**  
LAJE DE ENSOLEIRAMENTO

PROJECION	JAN 2016	Pedro da Silva	Desenho Nº	ESCALAS
Desenhou	JAN 2016	Pedro da Silva	DES-33	INT.
Revisou				
Verificou				
Aprovou				
Substituiu				
Arquivou				
				1:100

