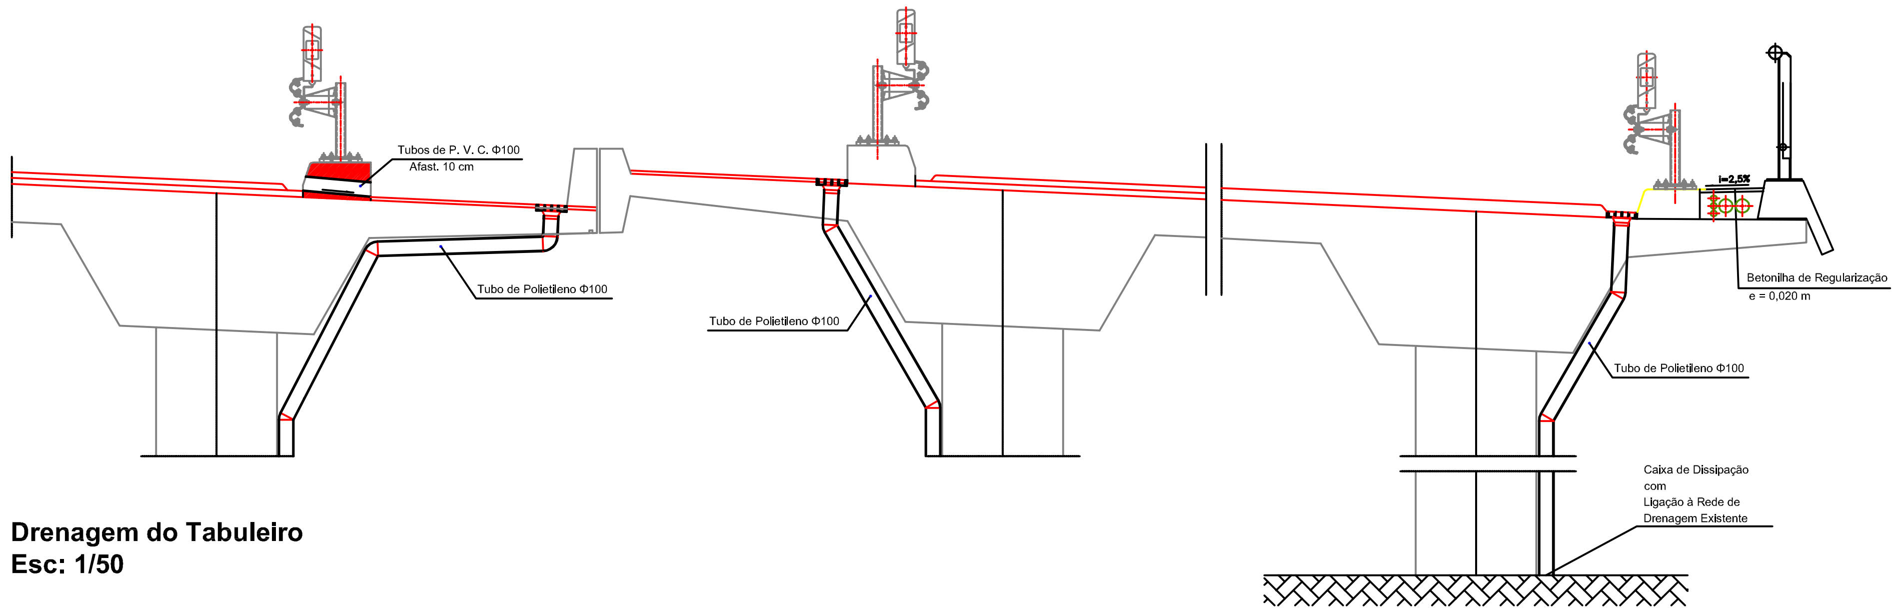

Drenagem do Tabuleiro
Esc: 1/50

Pormenores da Gárgula (Dimensionamento)

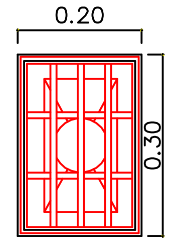

Planta
Esc: 1/12

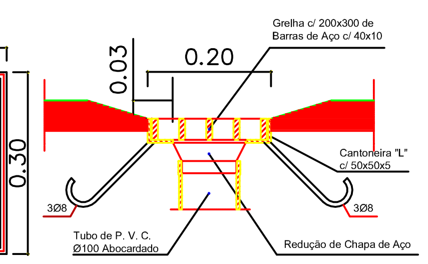

Corte Transversal
Esc: 1/12

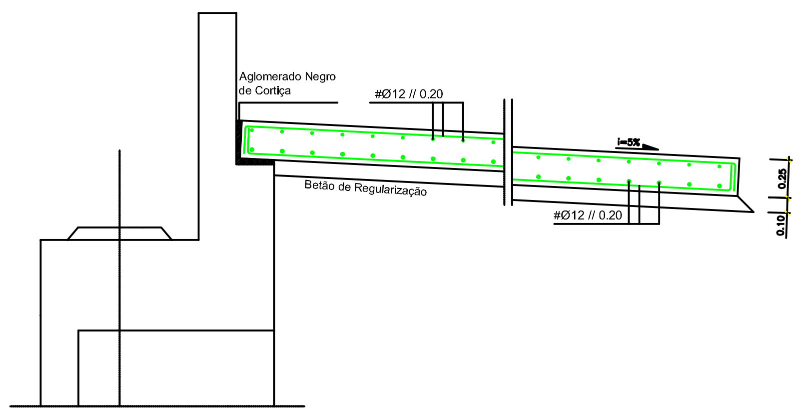

Laje de Transição
Esc: 1/50

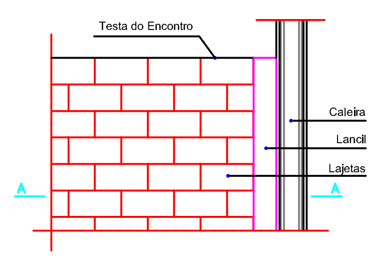

Revestimento de Taludes Sob as Passagens Superiores
Esc: 1/50

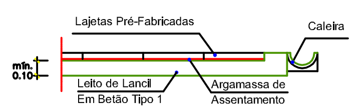

Corte A.A
Dimensionamento
Esc: 1/50

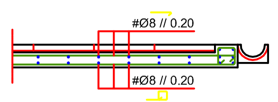

Corte A.A
Armadura
Esc: 1/50

Acrotério

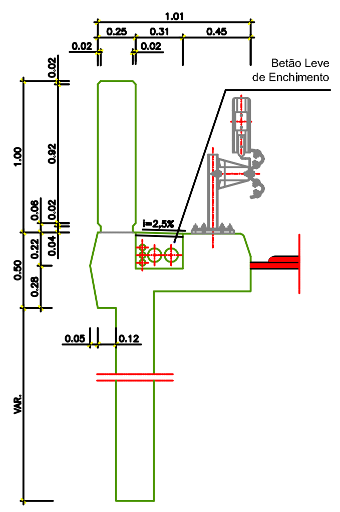

CorteTransversal
Dimensionamento
Esc: 1/50

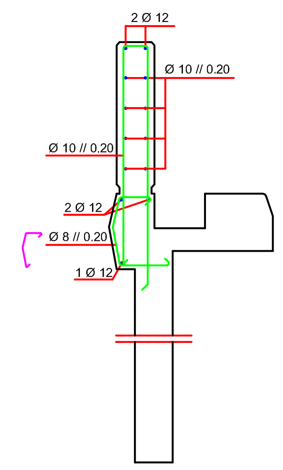

CorteTransversal
Armadura
Esc: 1/50

Materiais:

Betao C30/37	No Tabuleiro e Pilares
Betao C25/30	Na elevaçao dos Encontros, Estacas e Maciços de Encabeçamento de Estacas
Betao C12/15	Regularizaçao de Fundaçoes
Aço A500 NR	Em Armaduras Passivas
Aço Classe 1860/1670	Armaduras de Pré-Esforço

Recobrimento de Armaduras:

Superfícies de Encontros de Terra	4cm
Restantes Superfícies	3cm

ISEL
Departamento de Engenharia Civil
Mestrado Engenharia Civil - Ramo Estruturas
António Nunes nº28875

Drenagem do Tabuleiro e Acrotérios
Pormenores

Assunto:
Projecto de Execução de Passagem Inferior PI-14

Data: 22/03/2010
Ano Lectivo 08/09 - 2ºSEM.

Escala:
Escala: Conforme Indicado

Desenho N.: 10/14