PRODUCED BY AN AUTODESK EDUCATIONAL PRODUCT

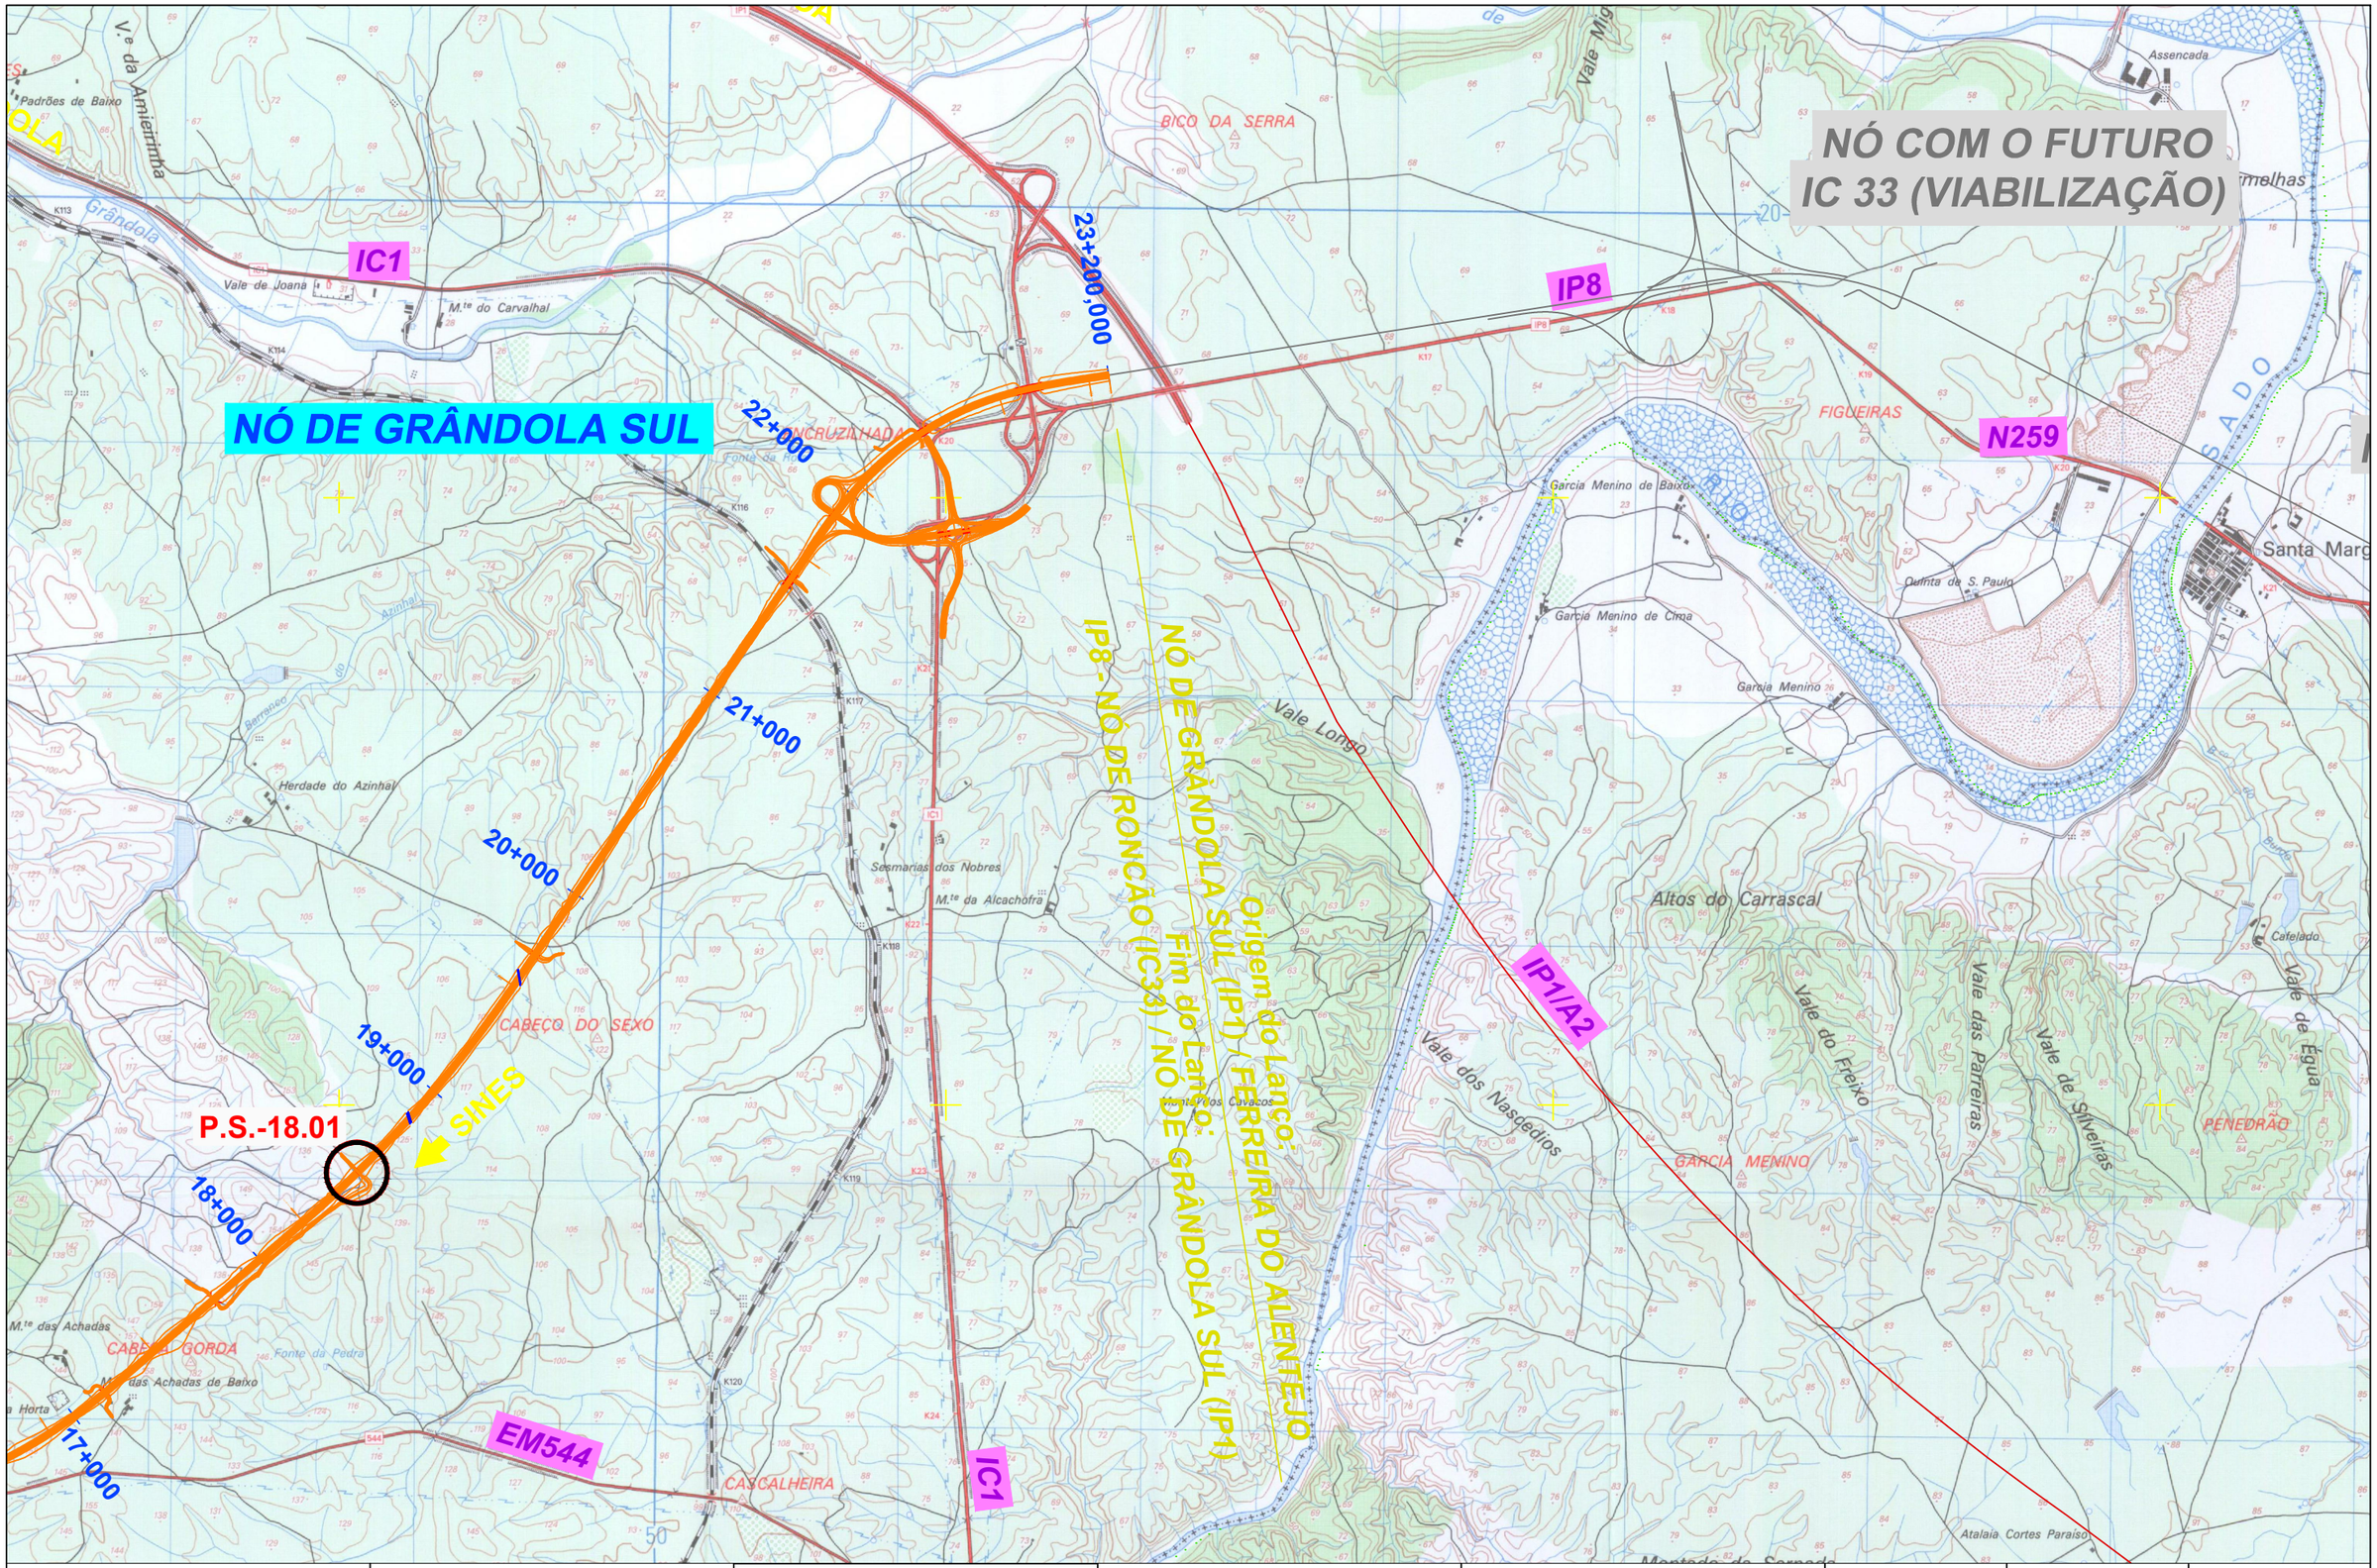

ISEL INSTITUTO SUPERIOR DE ENGENHARIA DE LISBOA	DEC ÁREA DEPARTAMENTAL DE ENGENHARIA CIVIL	Título Complementar: TRABALHO FINAL DE MESTRADO: **PROJECTO DE OBRAS DE ARTE CORRENTES PRÉ-FABRICADAS, PASSAGEM SUPERIOR DE 2 VÃOS**	Projectou: João Mira aluno n.º32616 Mestrado em Engenharia Civil Especialidade: Estruturas	Designação: **ESBOÇO COROGRÁFICO**	Escala: **1:25.000.000**	Data: **Novembro - 2014**	Desenho n.º: **1**

PRODUCED BY AN AUTODESK EDUCATIONAL PRODUCT