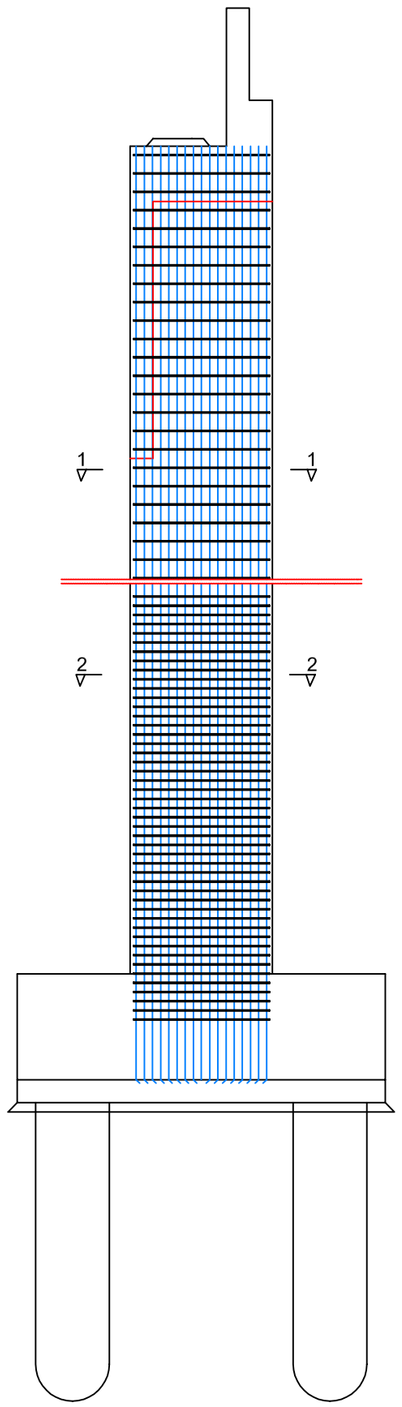

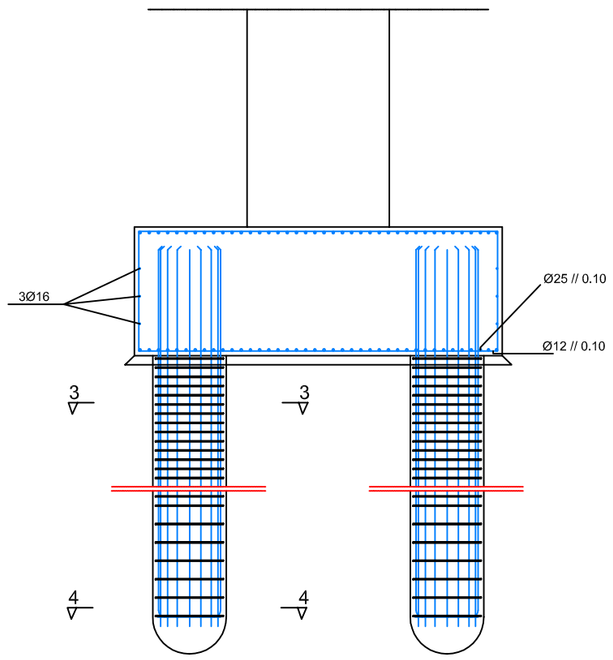

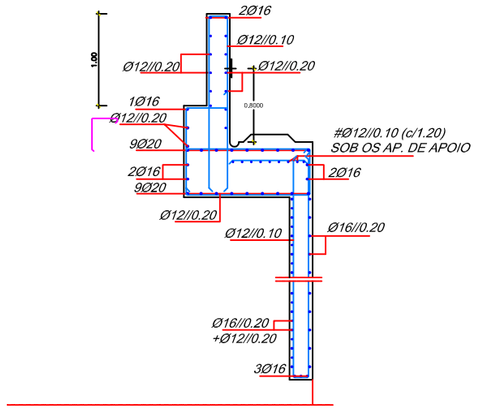

VIGA ESTRIBO E MURO DE TESTA
ENCONTROS NORTE E SUL
ESC: 1/25

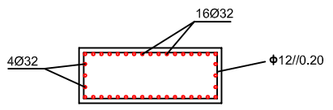

Secçao 1.1
Esc: 1/20

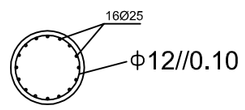

Secçao 3.3
Esc: 1/20

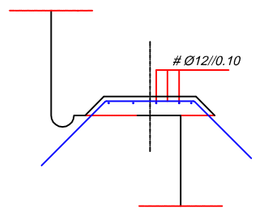

ARMADURAS DOS PLINTOS
DA VIGA DE ESTRIBO
ESC: 1/10

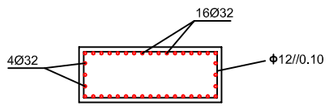

Secçao 2.2
Esc: 1/20

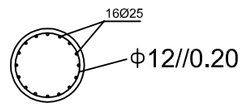

Secçao 4.4
Esc: 1/20

ISEL	**Departamento de Engenharia Civil** Mestrado Engenharia Civil - Ramo Estruturas	Encontro Armaduras
		Assunto: Projecto de Execução de Passagem Inferior PI-14
António Nunes nº28875		Data: 22/03/2010 Ano Lectivo 08/09 - 2ºSEM.
		Escala: Escala: Conforme Indicado
		Desenho N.: 7/14