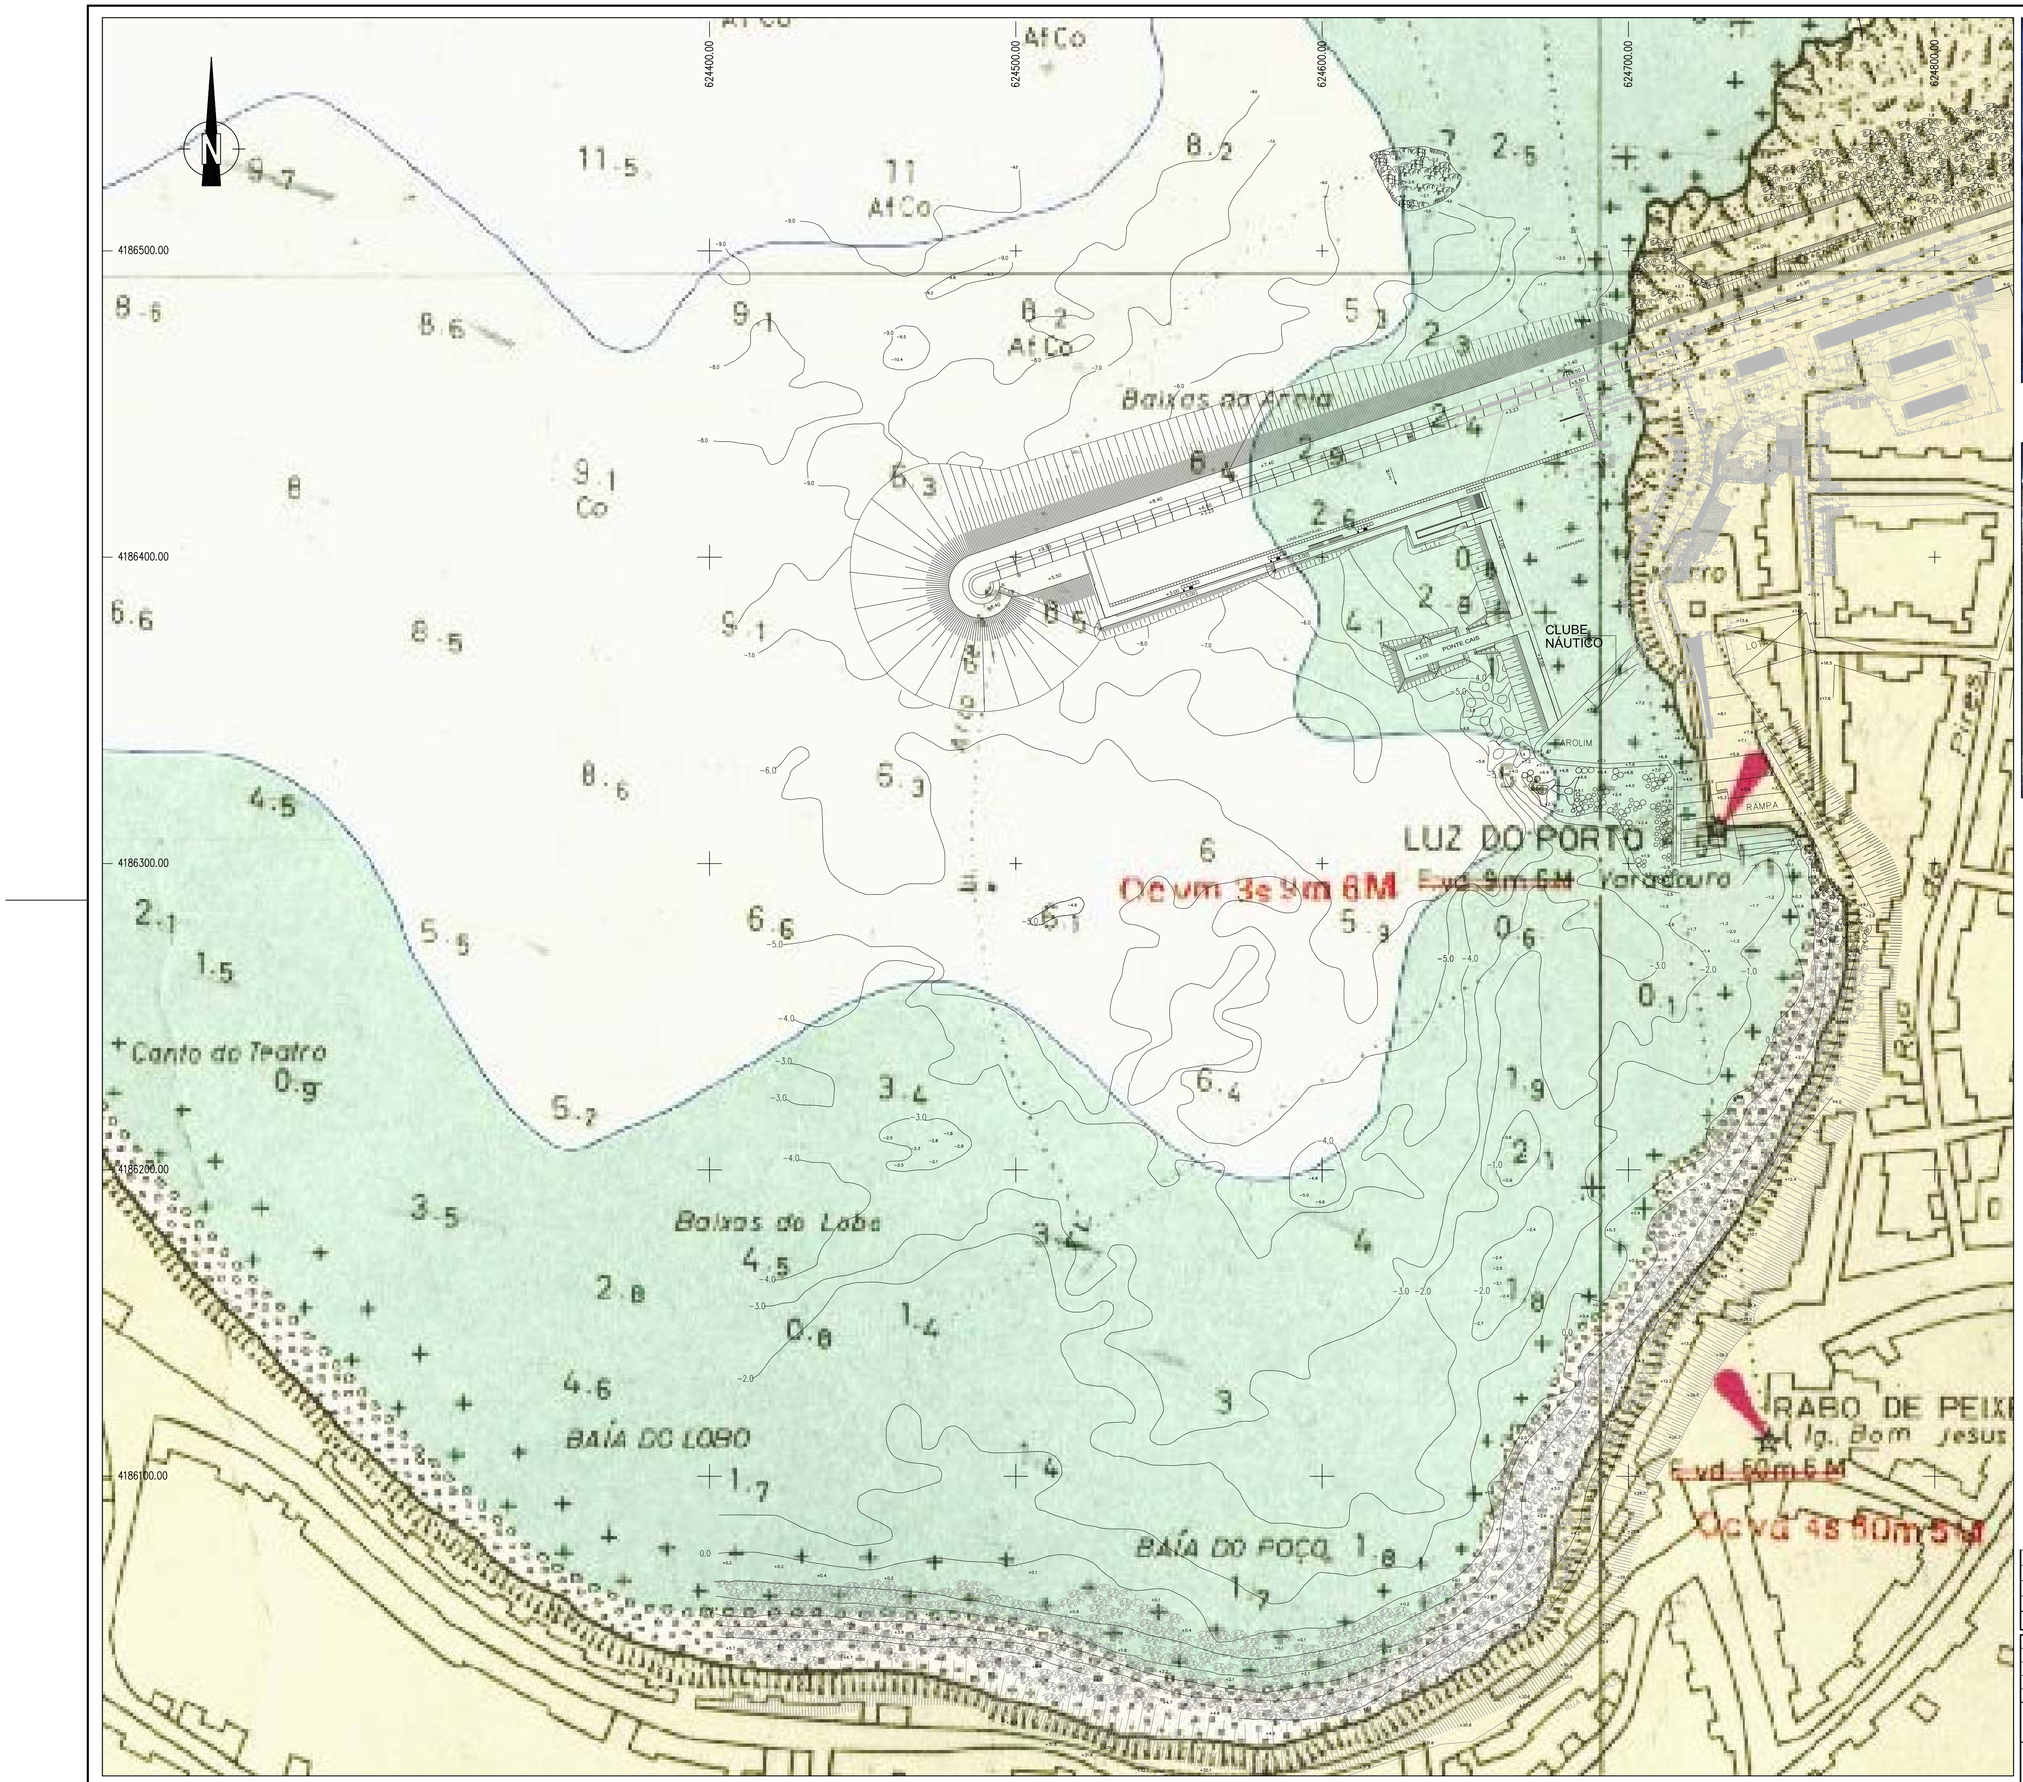

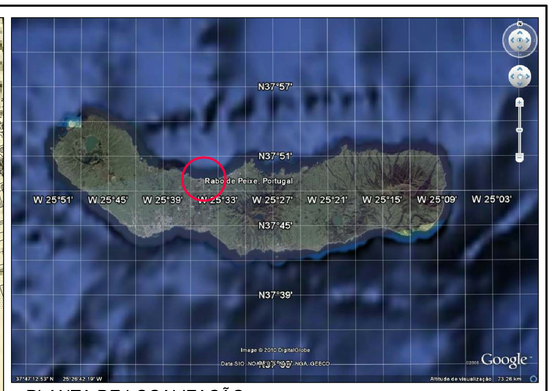

PLANTA DE LOCALIZAÇÃO

VISTA AÉREA DO ACTUAL PORTO DE RABO DE PEIXE

NOTAS:

- LEVANTAMENTO TOPO-HIDROGRÁFICO EFECTUADO PELA B.H.1 DA D.G.P.N.T.M. EM MAIO DE 1995.
- COTAS REFERIDAS AO ZERO HIDROGRÁFICO (ZH), SITUADO 1.00m ABAIXO DO NÍVEL MÉDIO DO MAR.
- SISTEMA DE COORDENADAS RECTANGULARES PROJECÇÃO U.T.M., ZONA 26S.
- COMPLETAGEM DAS ESTRUTURAS DO PORTO EXISTENTE COM BASE NAS PEÇAS DESENHADAS DO PROJECTO DE EXECUÇÃO DA EMPREITADA DE REFORMULAÇÃO E MELHORAMENTO DO PORTO DE PESCA DE RABO DE PEIXE, JANEIRO 1999.

.	.	.	.	.
REVISÃO	POR	DATA	DESCRIÇÃO	VISTO

PROJECT.	LAL	Jun.10
DESEN.	SVS	Jun.10
COPIOU		
VERIF.	LAL	Jun.10
APROV.	LAL	Jun.10

REGIÃO AUTÓNOMA DOS AÇORES

LOTAÇOR
SERVIÇO DE LOTAS DOS AÇORES, S.A.

CONSULMAR

PROJECTO BASE

AMPLIAÇÃO DO PORTO DE PESCA
DE RABO DE PEIXE, NA ILHA DE SÃO MIGUEL

DESENHO Nº
0.1359.01_PB_HM_01_0 | 1

ESCALAS:
1:1000

PLANTA DA SITUAÇÃO ACTUAL

SUBSTITUI:
SUBSTITUIDO POR: