




PLANTA DAS LAJES TÉRREAS
Esc. 1:50

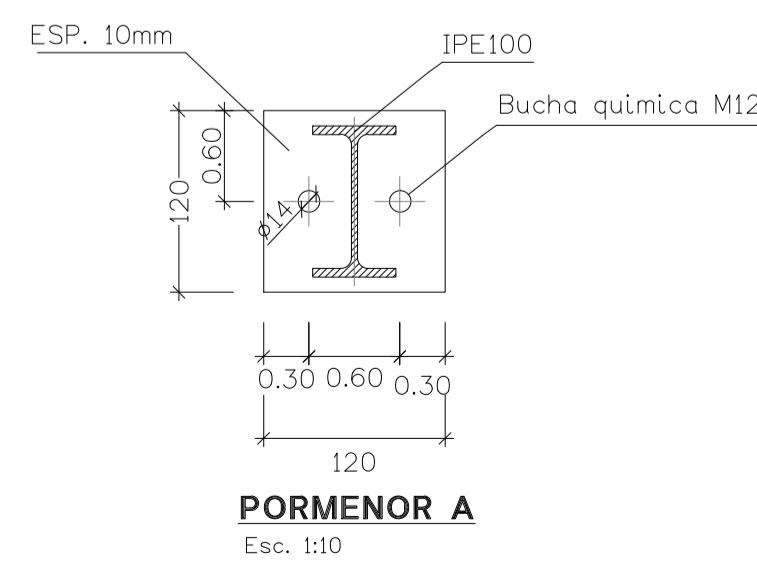

PORMENOR A
Esc. 1:10

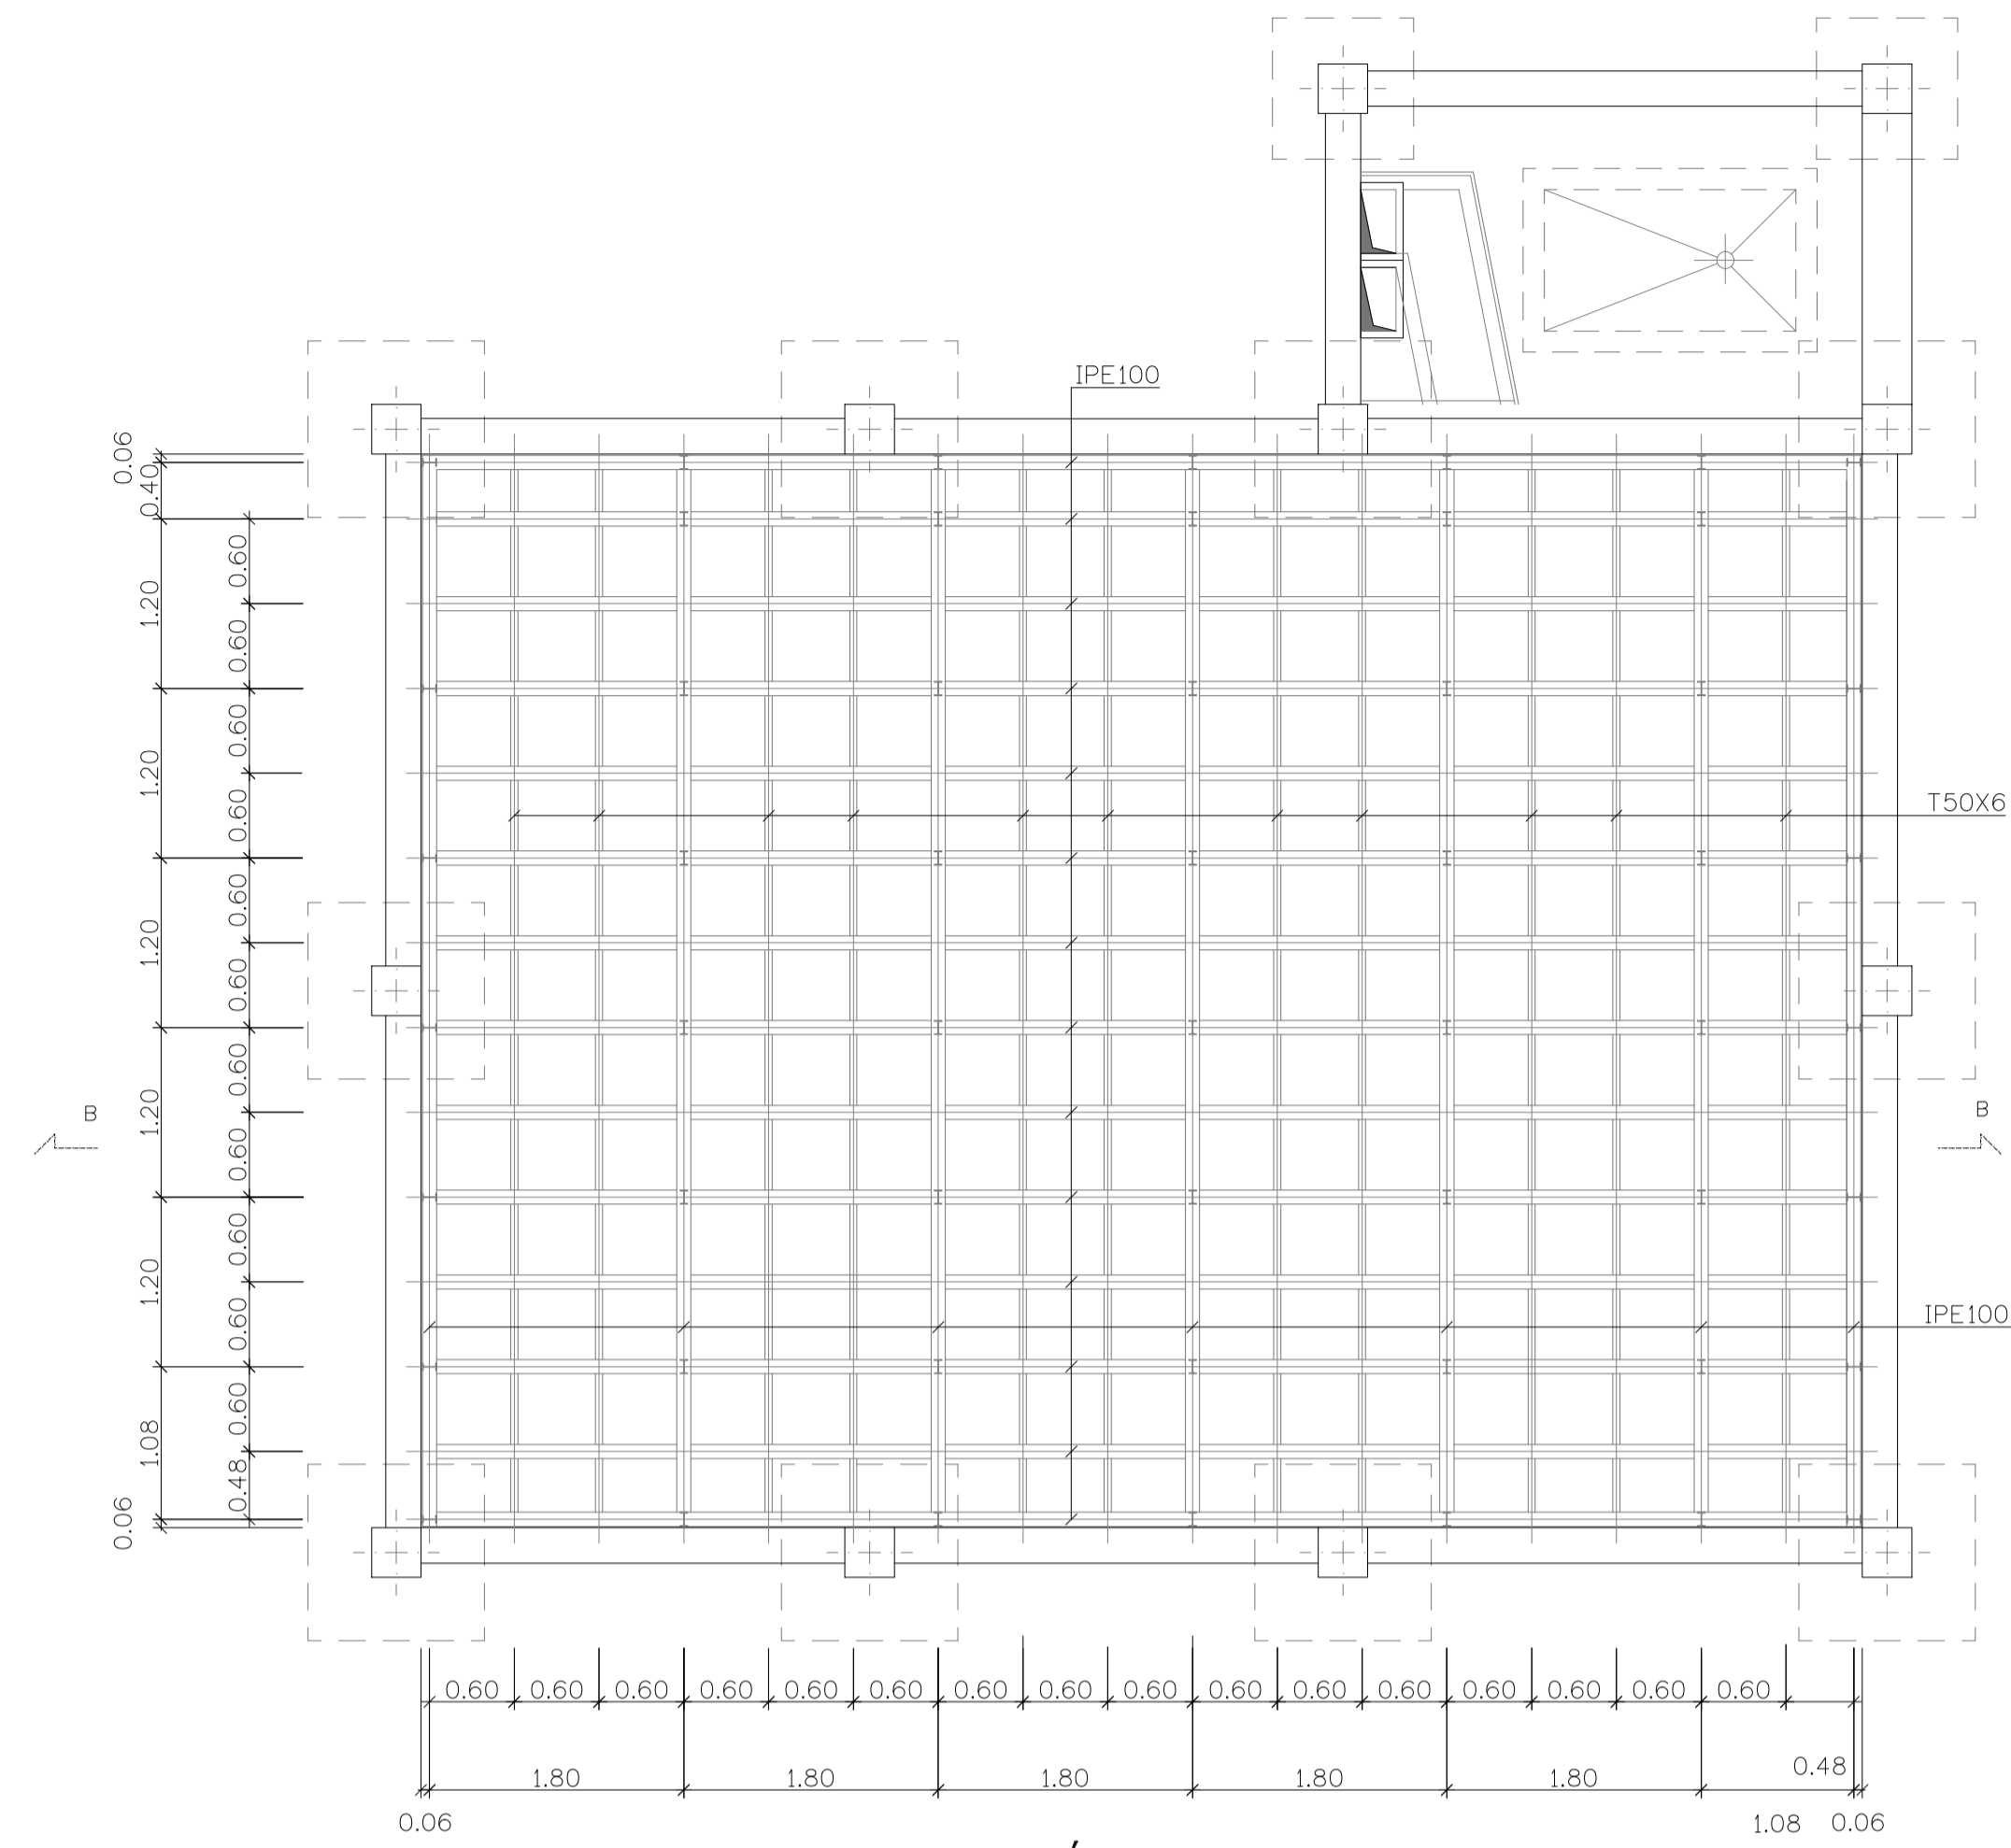

PLANTA AO NÍVEL DO PAVIMENTO
Esc. 1:50

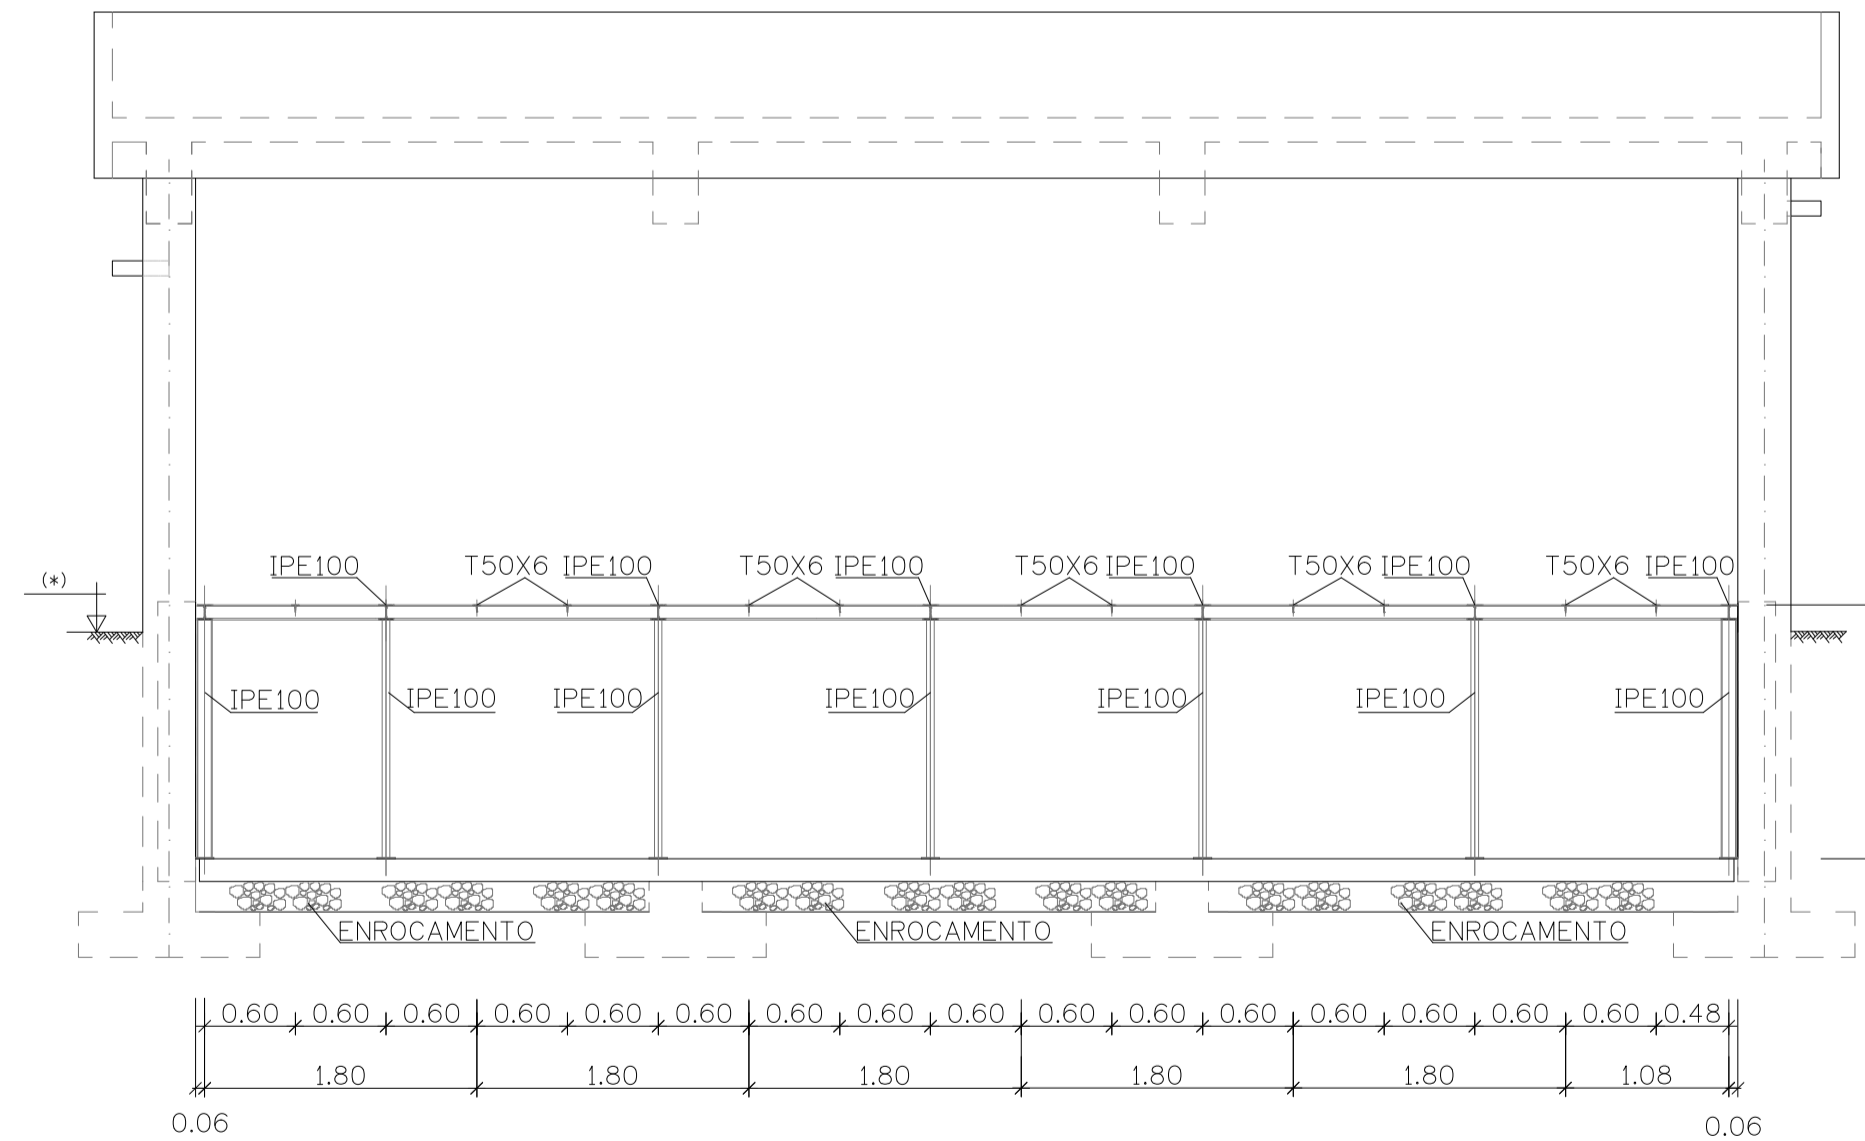

CORTE B-B
Esc. 1:50

NOTAS
(*) - Cota do terreno Variável

UNIDADE INDUSTRIAL EM LOULÉ				
EDIFÍCIO DA SALA ELECTRICA E DO POSTO DE TRANSFORMAÇÃO				
ANTEPROJETO	PLANTAS DAS LAJES TÉRREAS E DO PISO TÉCNICO			
	DIMENSIONAMENTO			
ISEL INSTITUTO SUPERIOR DE ENGENHARIA DE LISBOA	Projectou	16/04/2016	Maria Antunes	Desenho N°
	Desenhou	16/04/2016	Maria Antunes	DES-04
	Revis			1:50
	Verificou			1:10
	Aprovou			
Fact. plot. : 1000x50	Arquivo:		Subst. par:	