



Planta de Fundações
Esc: 1/200

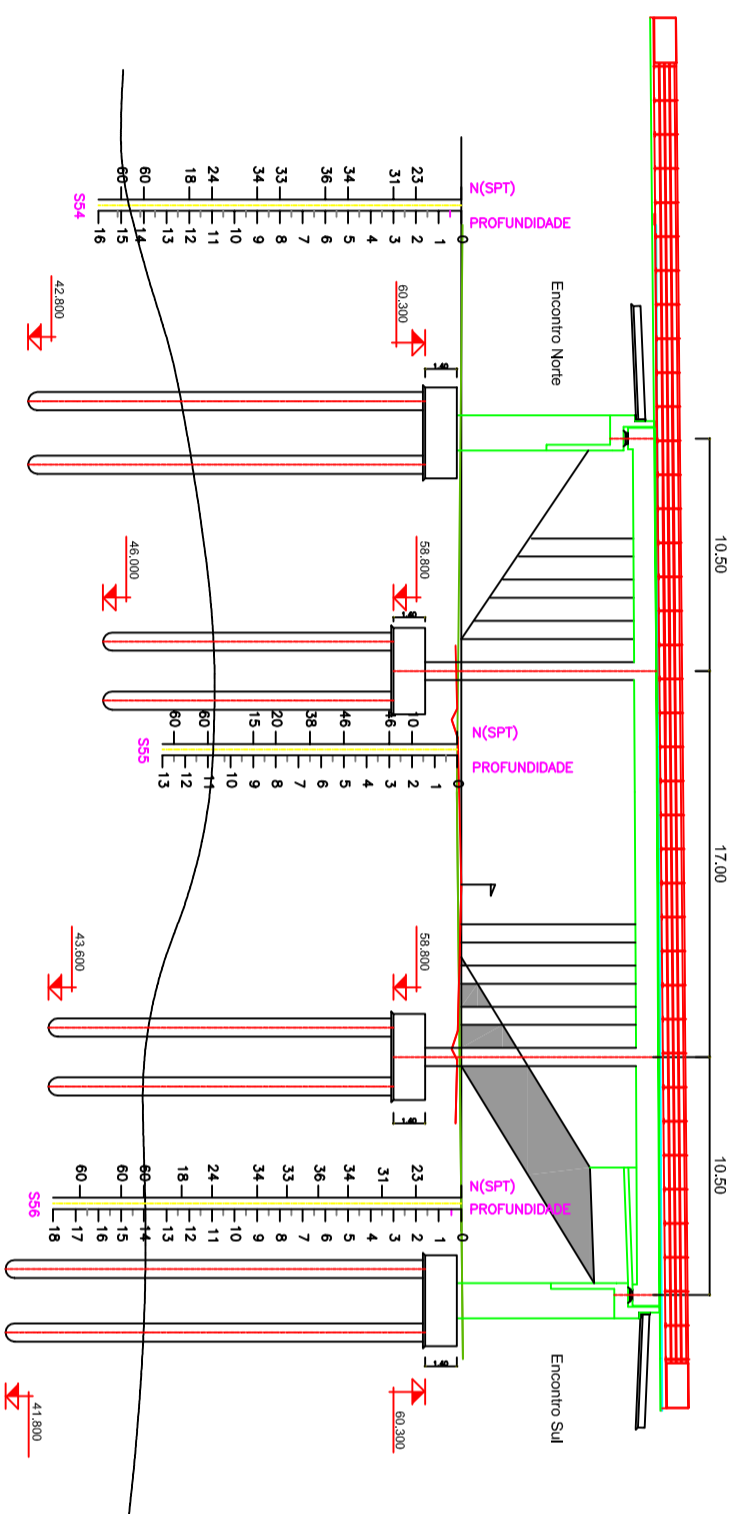

 ISEL	Departamento de Engenharia Civil Mestrado Engenharia Civil - Ramo Estruturas	
	Assunto: Planta de Fundações Projecto de Execução de Passagem Interior PI-14	
António Nunes nº28875	Data: 22/03/2010 Ano Lectivo 08/09 - 2ºSEM.	Desenho N.º: 3/14
Escala: Escala Conforme Indicado		