


VIADUTO DE LIGAÇÃO ENTRE A E.M. 575 E A E.M. 533-1
 M = -67556.166
 P = -114947.554
 Km VIA FÉRREA = + 15 + 992
 ZFLA BAIXA = 39.466
 Km REST. = 0 + 314.501
 Z = 50.013
 α = 40.2778 gr

VIADUTO DE LIGAÇÃO ENTRE A E.M. 575 E A E.M. 533-1
 M = -67524.529
 P = -114986.633
 Km VIA FÉRREA = + 37 + 396
 ZFLA BAIXA = 38.419
 Km REST. = 0 + 365.244
 Z = 49.163
 α = 53.096 gr

PLANTA
 ESC. = 1:1000

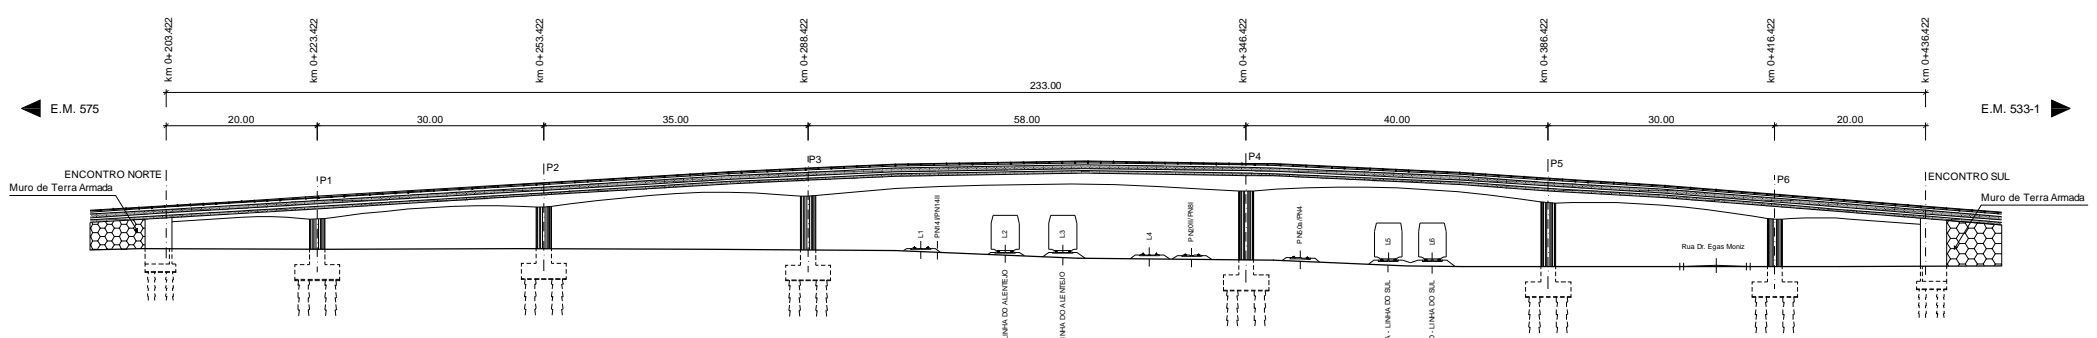

ALÇADO
 ESC. = 1:1000

INSTITUTO SUPERIOR DE ENGENHARIA DE LISBOA			
DEPARTAMENTO DE ENGENHARIA CIVIL			
Trabalho Final de Mestrado - Projecto de Execução de um Viaduto de ligação entre a E.M. 575 e a E.M. 533-1 situado no Pinhal Novo			
Projecto:	Telmo Zegre, aluno nº 29131 Mestrado em Engenharia Civil Especialidade: Estruturas		Designação:
		CONJUNTO	
ESCALA:	DATA:	Substituí:	Substituído por:
Conforme Indicado	Dezembro de 2010		
			4/17