CRIADO POR UM PRODUTO EDUCACIONAL DA AUTODESK

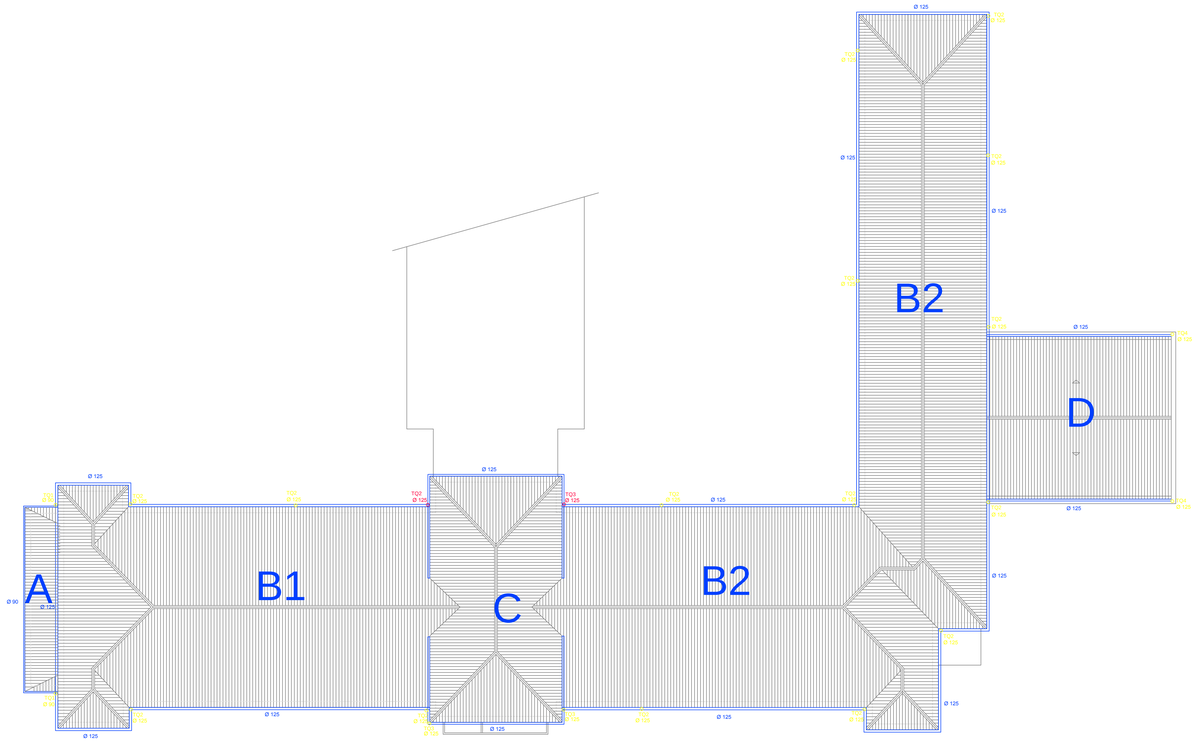

- ○ Tubo de queda existentes a remover e substituir
- ○ Tubo de queda novo

Revisão	Alterações	Data	Rubrica

CENTRO DE SAÚDE DA PAREDE

Empreitada de remodelação da envolvente exterior do Centro de Saúde da Parede

PROJECTO DE ARQUITETURA

Fase: EXECUÇÃO	Rua José Elias Garcia nº 1057 - 2775-218 Parede	Escala: 1:100	Data: Setembro / 24
Especialidade:	Drenagem de águas pluviais	Processo nº:	
Projectou:		Desenho nº:	A007
Desenhou:			

CRIADO POR UM PRODUTO EDUCACIONAL DA AUTODESK

CRIADO POR UM PRODUTO EDUCACIONAL DA AUTODESK