


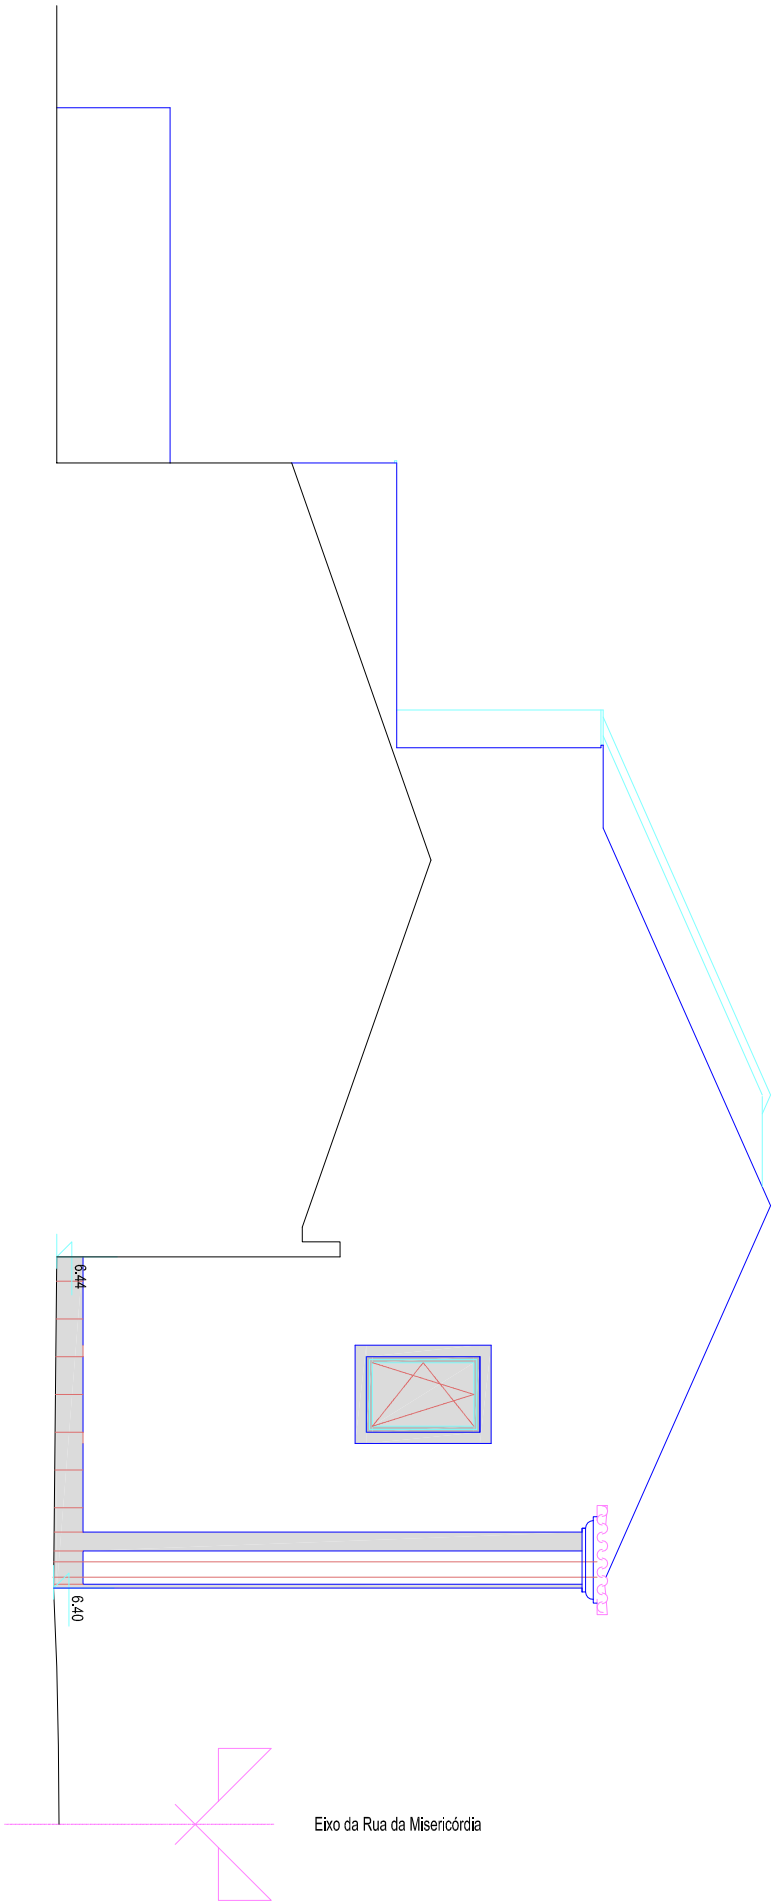

DISSERTAÇÃO PARA OBTENÇÃO DO GRAU DE MESTRE

EM ENGENHARIA CIVIL - ÁREA ESPECIALIZAÇÃO EDIFICAÇÕES

TÍTULO: Moradia no centro histórico do Montijo – Reabilitação vs Construção nova

Data de edição: 29/12/2014 Impressão: 29/12/2014 Escala: 1 / 100

ALUNO: José Filipe Lourenço de Mendonça Nº 38546	JÚRI: PRESIDENTE: Manuel Brazão de Castro Farinha (Prof. Adjunto do ISEL, Mestre) ORIENTADOR: António Carlos T. S. Gorquilha (Prof. Adjunto do ISEL, Mestre) VOGAL: Filipe Manuel Vaz Pinto Almeida Vasques (Prof. Adjunto do ISEL, Doutor)
---	--