



SECÇÃO JUNTO AO PILAR P4
ESC.=1:50

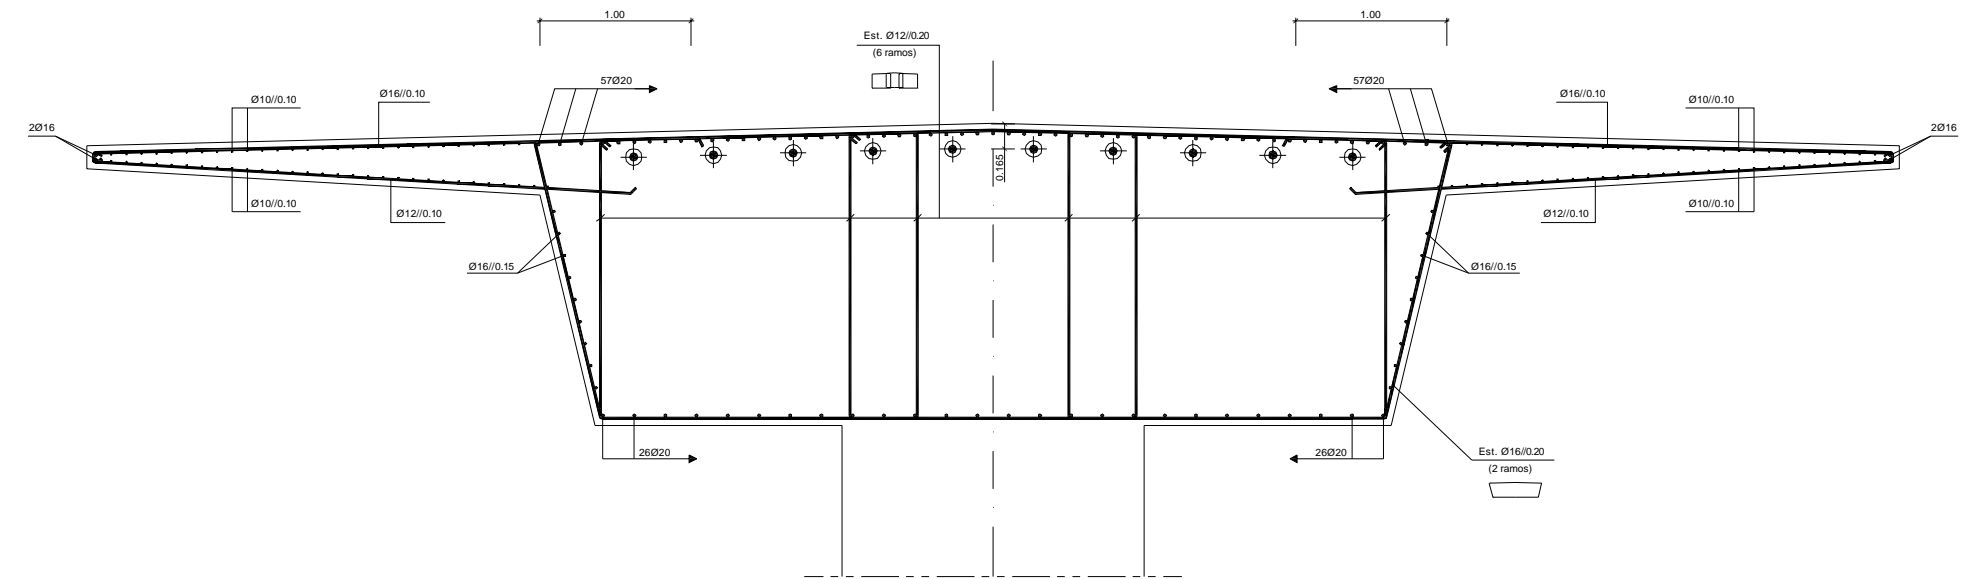

SECÇÃO JUNTO AO PILAR P5
ESC.=1:50

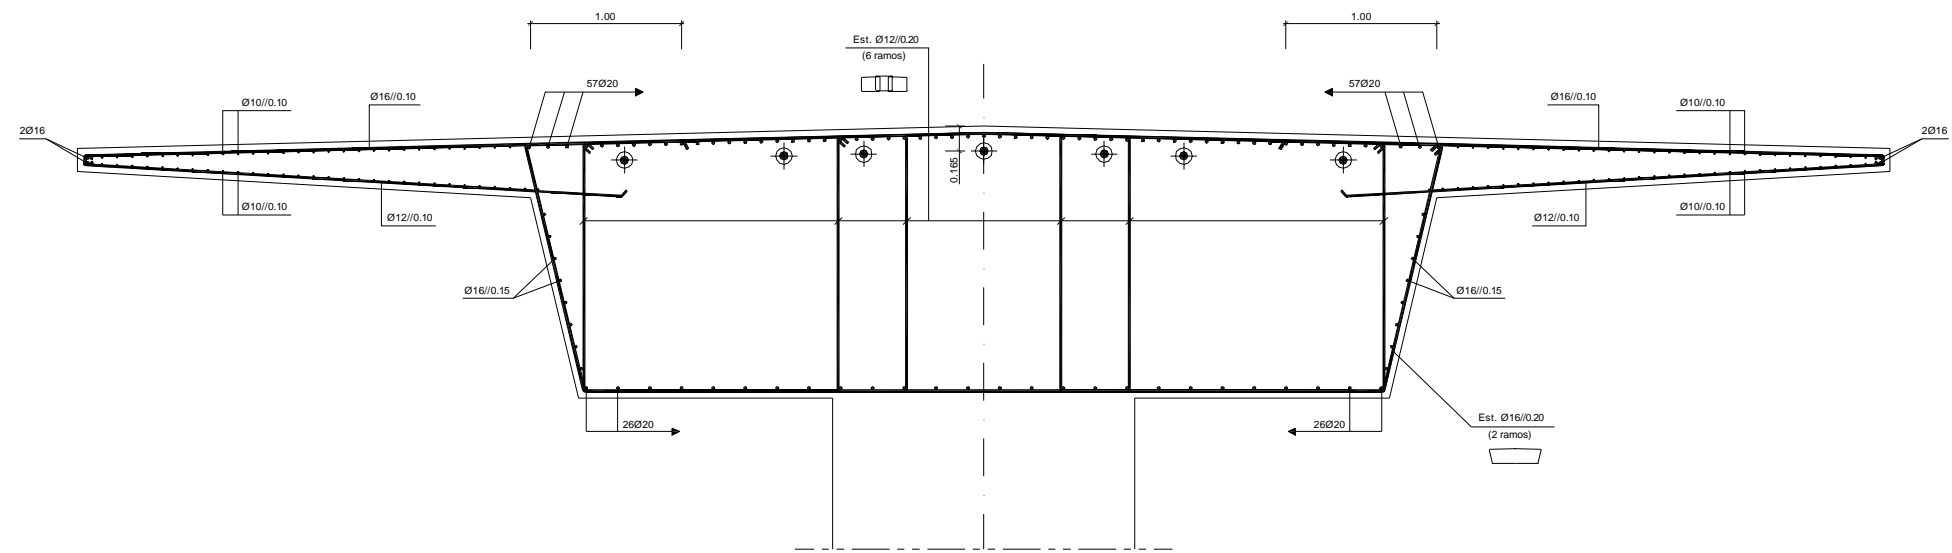

SECÇÃO JUNTO AO PILAR P6
ESC.=1:50

MATERIAIS	
BETÃO	TABULEIRO E PILARES.....C35/45 (f 40.1)
	RESTANTES ELEMENTOS ESTRUTURAIS.....C25/30 (f 30)
	CORNILHA.....C25/30 (f 30) COM CIMENTO BRANCO
	ENCHIMENTO DE PASSEIOS.....BETÃO LEVE DE AGREGADO DE ARGILA EXPANDIDA COM 300 Kg DE CIMENTO/m ³
	REGULARIZAÇÃO DE FUNDAÇÃO E SOB AS LAJES DE TRANSIÇÃO.....C16/20 (f 20.3)
	CLASSE DE EXPOSIÇÃO AMBIENTAL (EN206).....
	TABULEIRO, PILARES E ENCONTROS.....XC4
	FUNDAÇÕES.....XC2
AÇOS	ARMADURAS EM GERAL.....A 500NR
	PRE-ESFORÇO.....A 1710/1800
	GUARDAS.....AÇO MACIO CORRENTE COMERCIAL
NOTAS:	RECOBRIMENTO TABULEIRO = 0.04m
	RECOBRIMENTO PILARES = 0.05m
	RECOBRIMENTO MÍNIMO DAS ARMADURAS ENTERRADAS = 0.07m
	COMPRIMENTO DE AMARRAÇÃO DAS ARMADURAS = 50Ø