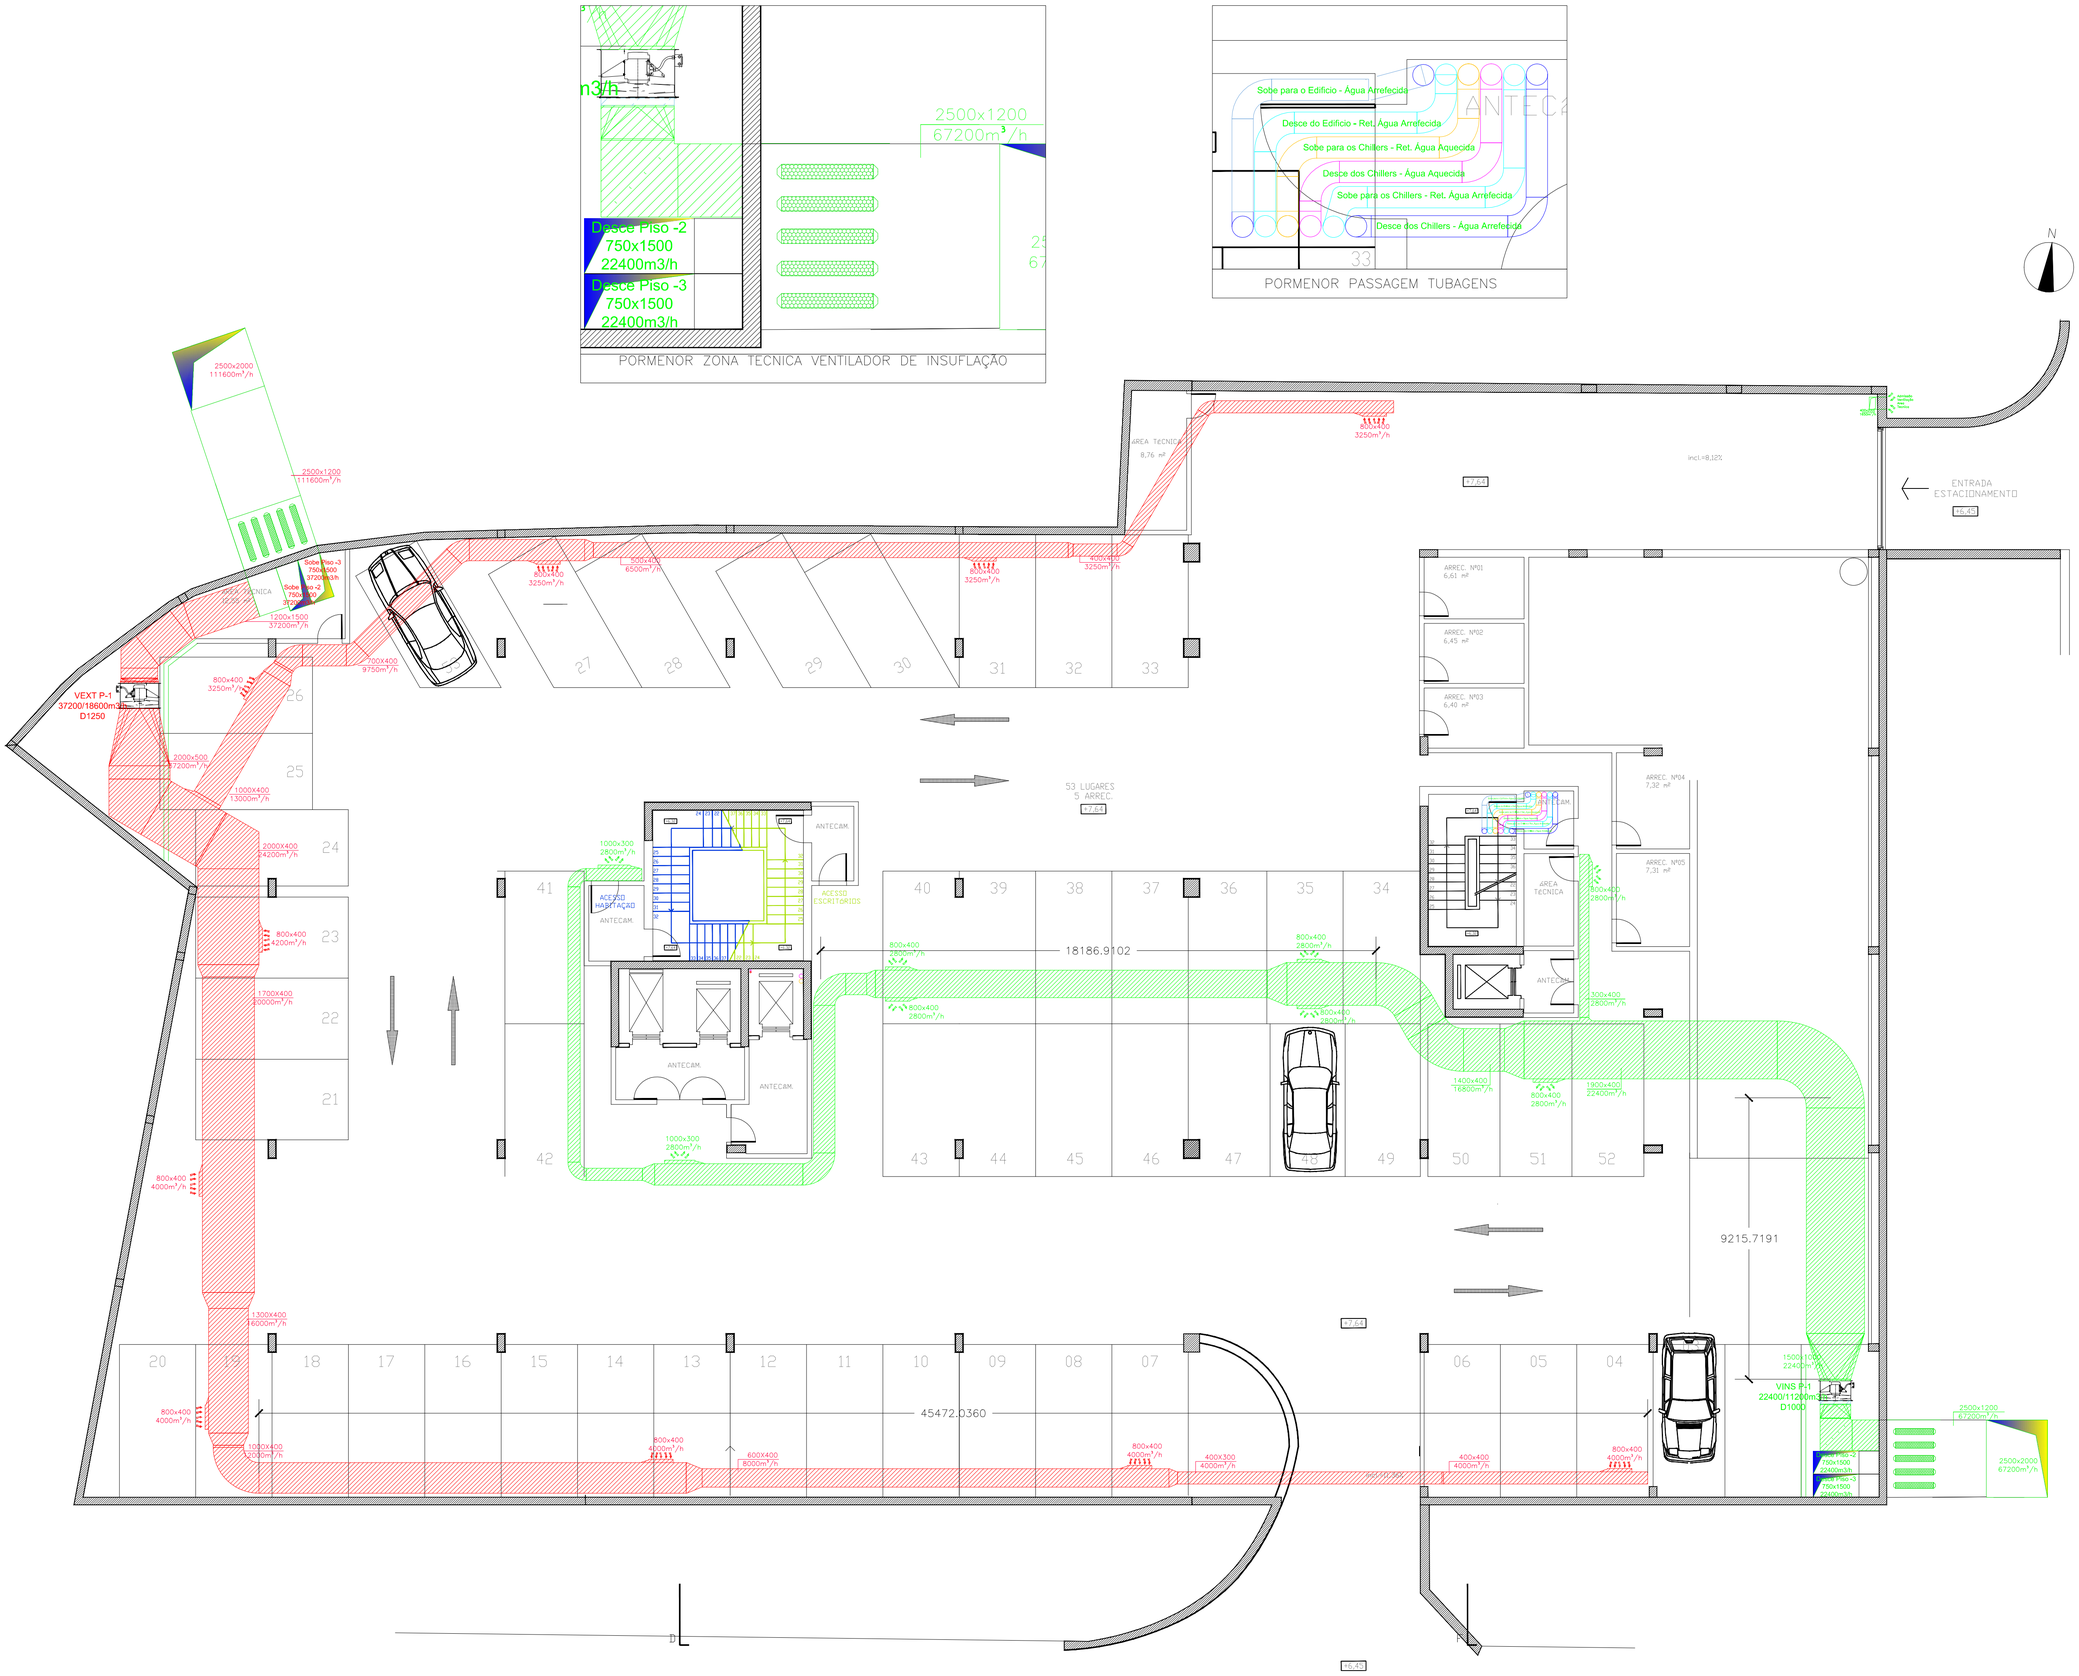

ANEXO H

ISEL INSTITUTO SUPERIOR DE ENGENHARIA DE LISBOA

TRABALHO FINAL DE MESTRADO

Projeto de AVAC de um Edifício com Multiutilização

PISO -1

Escala: 1/100

15/09/2013

Vítor Gomes
Aluno 27475