




PIANTA DE FUNDAÇÕES
ESC. 1:100

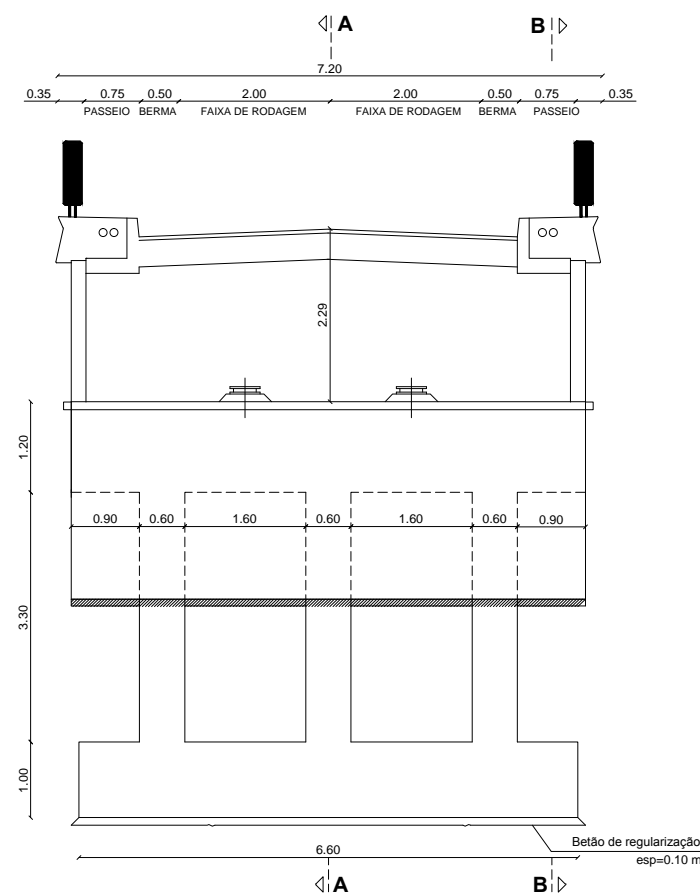


ALÇADO
ESC. 1:100

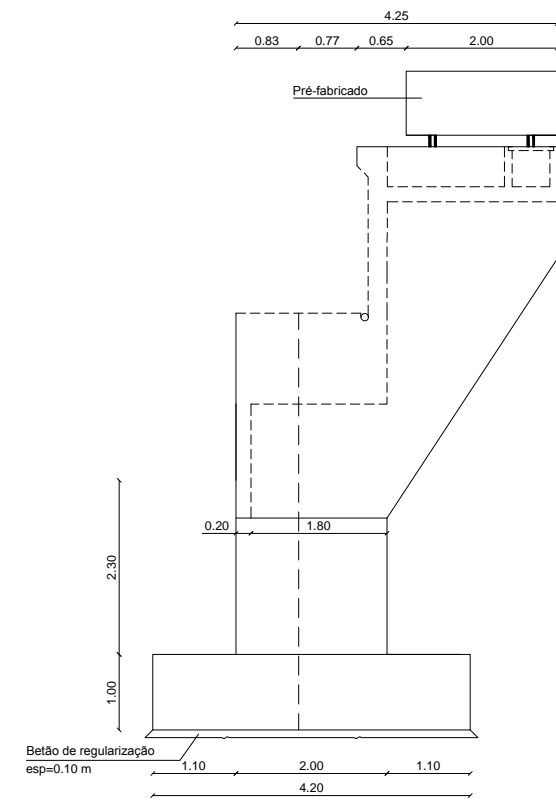


ALÇADOS LATERAIS
ESC. 1:100

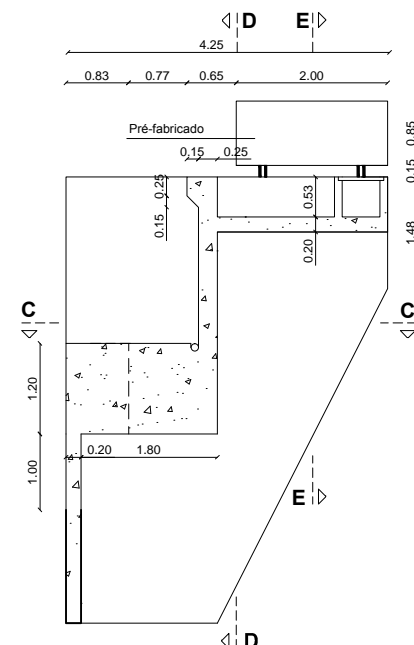


CORTE B-B
ESC. 1:100

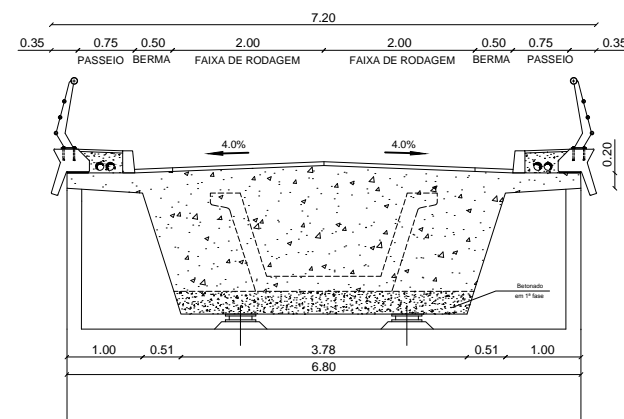


CARLINGA DE APOIO AOS ENCONTROS
ESC. 1:100

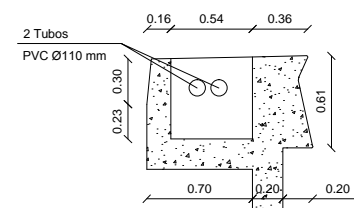


CORTE D-D
ESC. 1:50

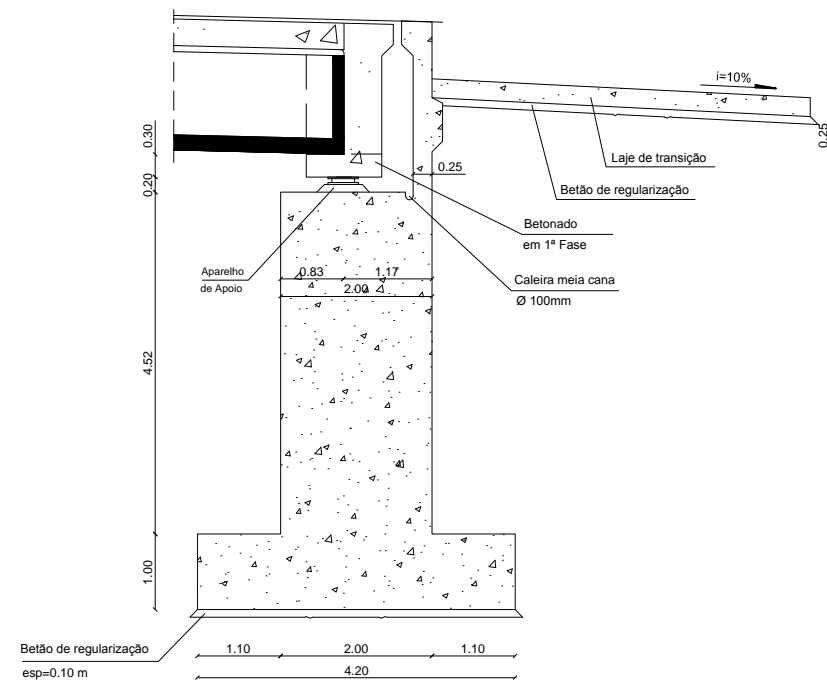

CORTE A-A
ESC. 1:100

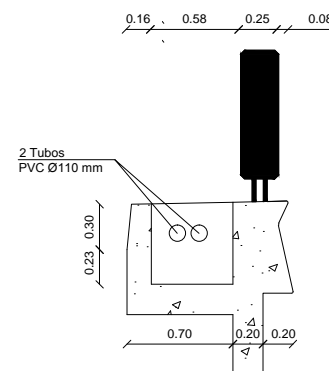

CORTE E-E
ESC. 1:50

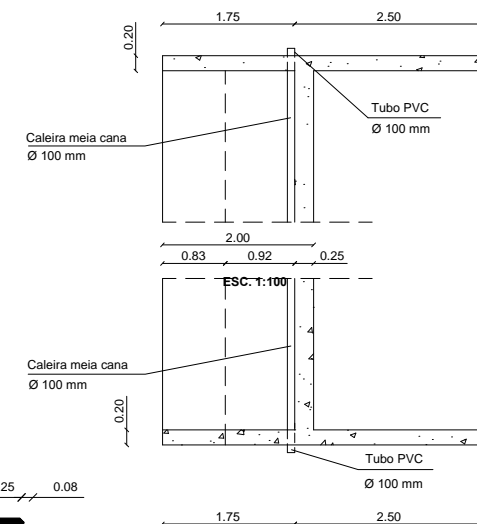

CORTE C-C
ESC. 1:100



Título Complementar:
TRABALHO FINAL DE MESTRADO:
PROJECTO DE OBRAS DE ARTE CORRENTES PRÉ-FABRICADAS, PASSAGEM SUPERIOR DE 2 VÃOS

Projecto:
João Mira aluno n.º32616
Mestrado em Engenharia Civil
Especialidade: Estruturas

Designação:
ENCONTRO E2 DIMENSIONAMENTO

Escala:
1:50 ; 1:100

Data:
Novembro 2014

Desenho n.º:
6