PRODUCED BY AN AUTODESK EDUCATIONAL PRODUCT

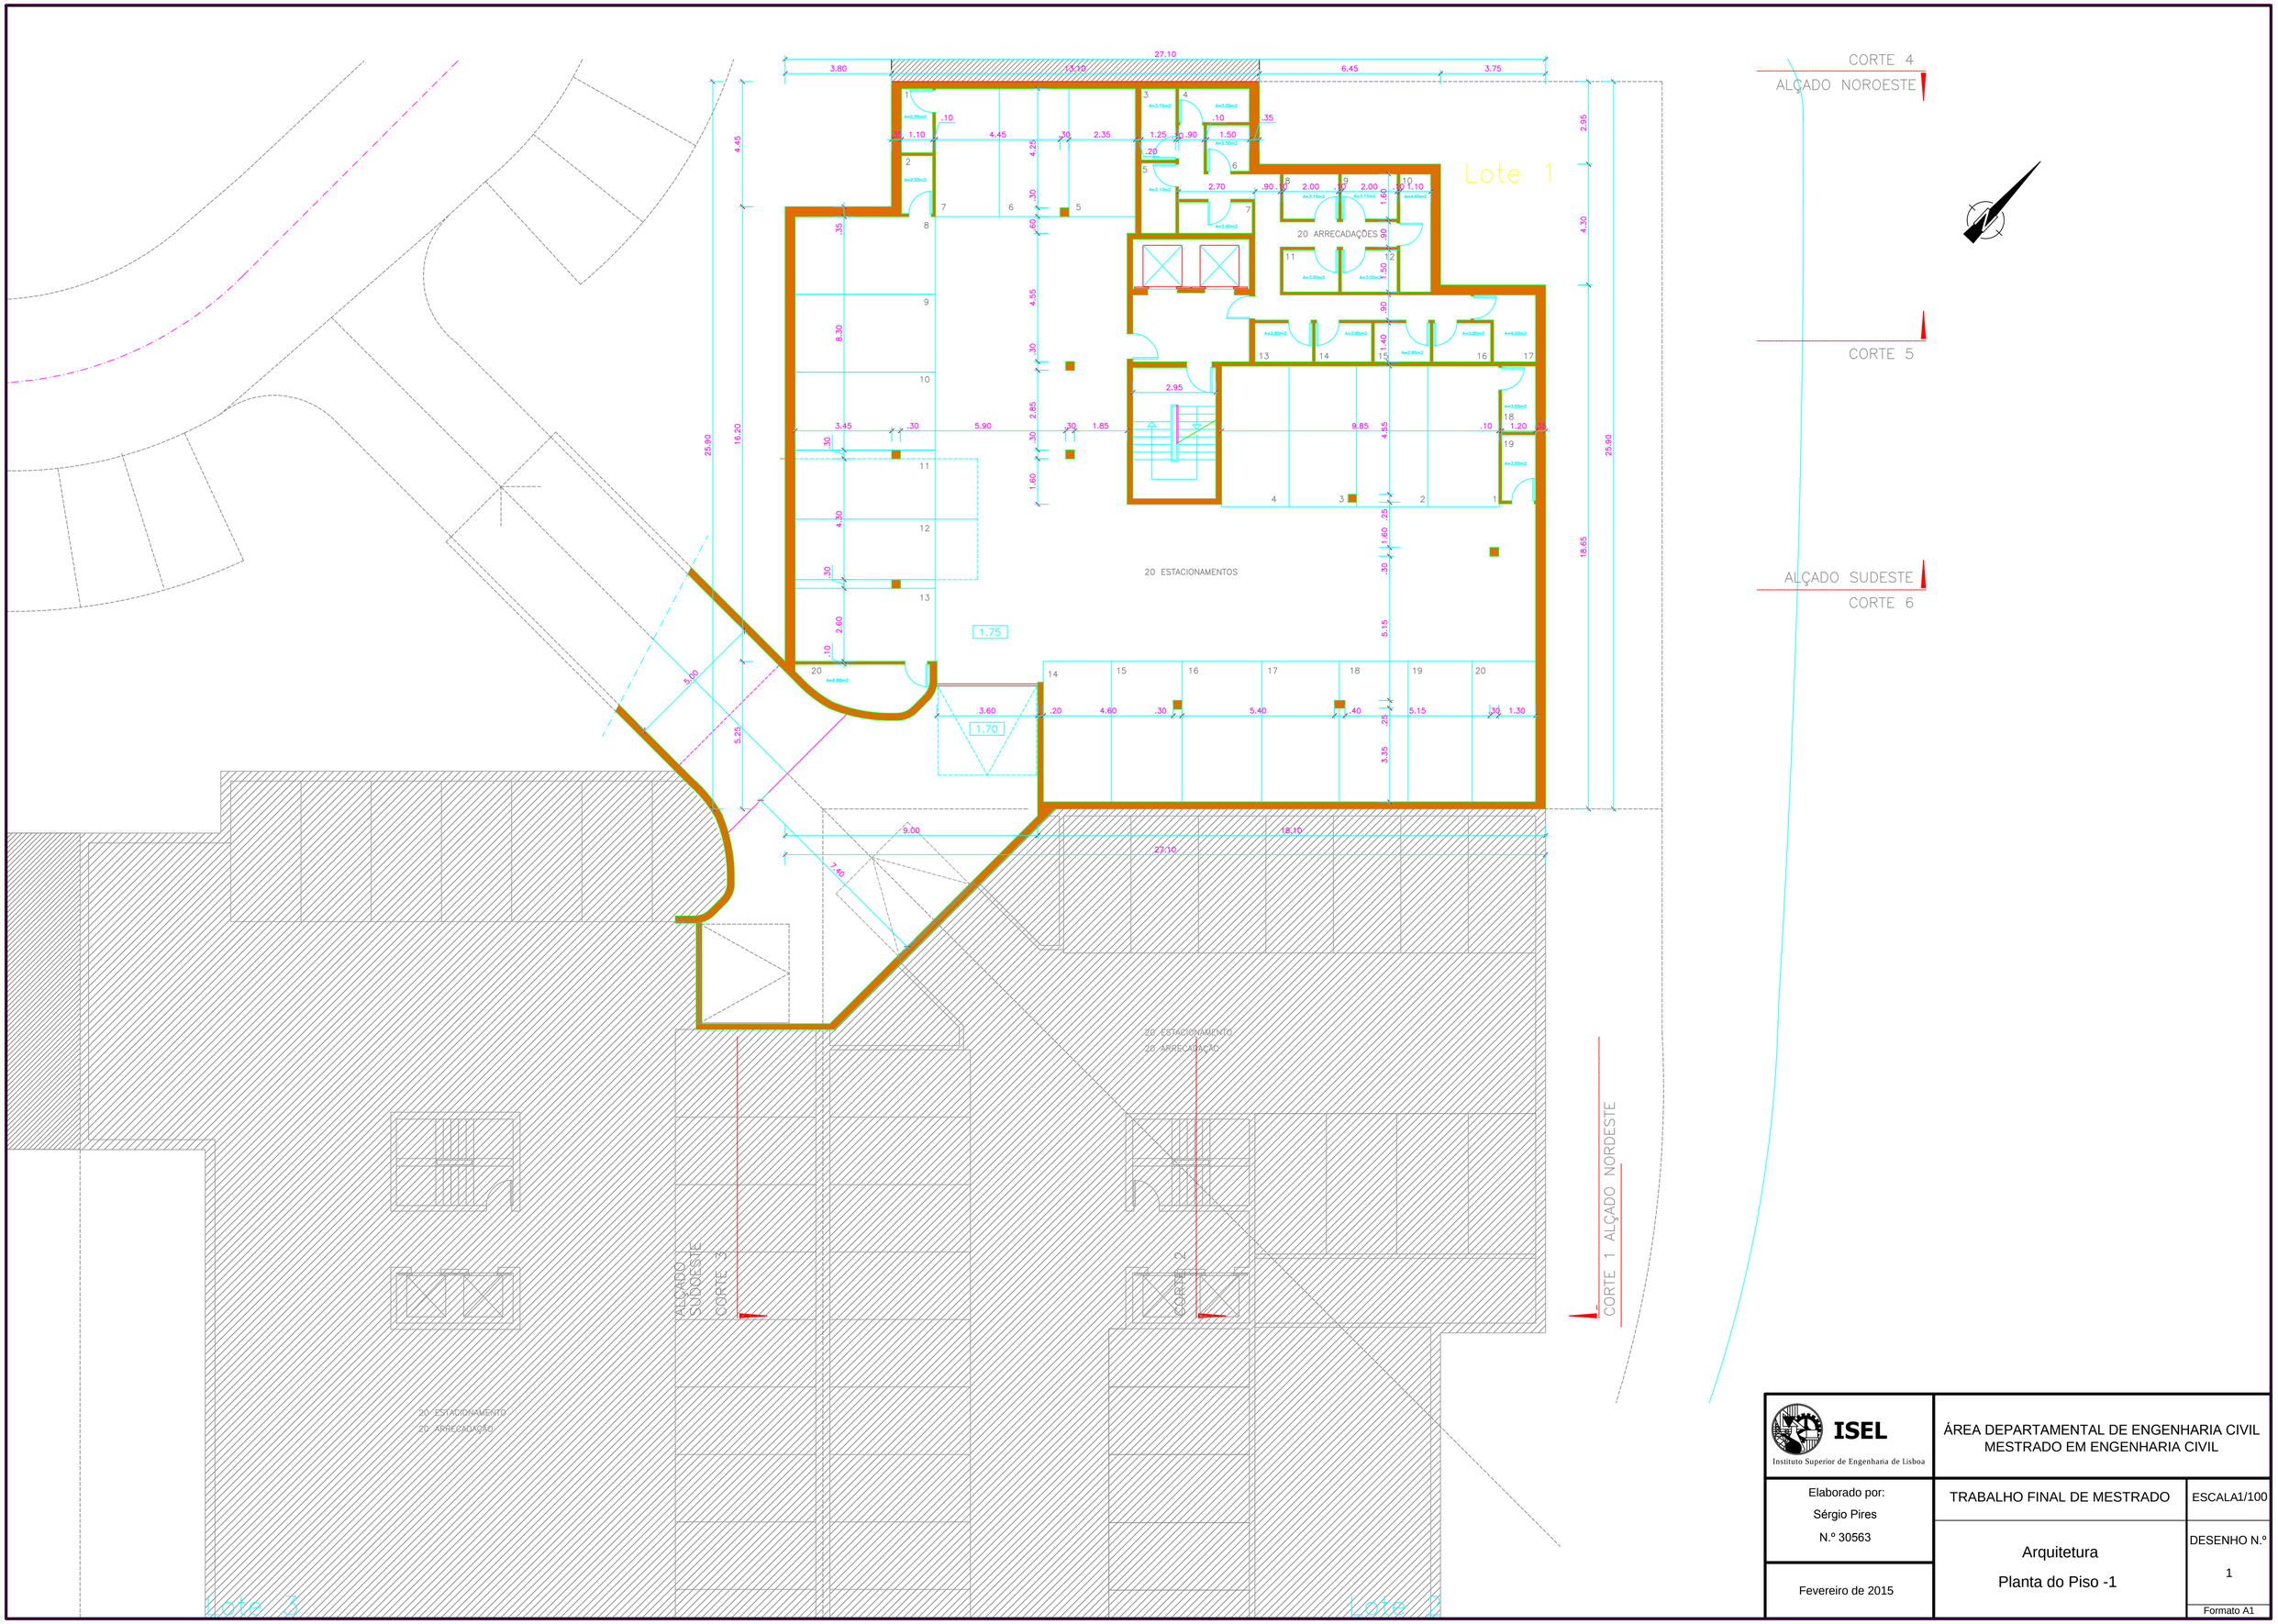

ISEL Instituto Superior de Engenharia de Lisboa	ÁREA DEPARTAMENTAL DE ENGENHARIA CIVIL MESTRADO EM ENGENHARIA CIVIL	
Elaborado por: Sérgio Pires N.º 30563	TRABALHO FINAL DE MESTRADO	ESCALA1/100
	Arquitetura Planta do Piso -1	DESENHO N.º 1
Fevereiro de 2015		Formato A1

PRODUCED BY AN AUTODESK EDUCATIONAL PRODUCT
PRODUCED BY AN AUTODESK EDUCATIONAL PRODUCT
PRODUCED BY AN AUTODESK EDUCATIONAL PRODUCT