



PLANTA DA COBERTURA

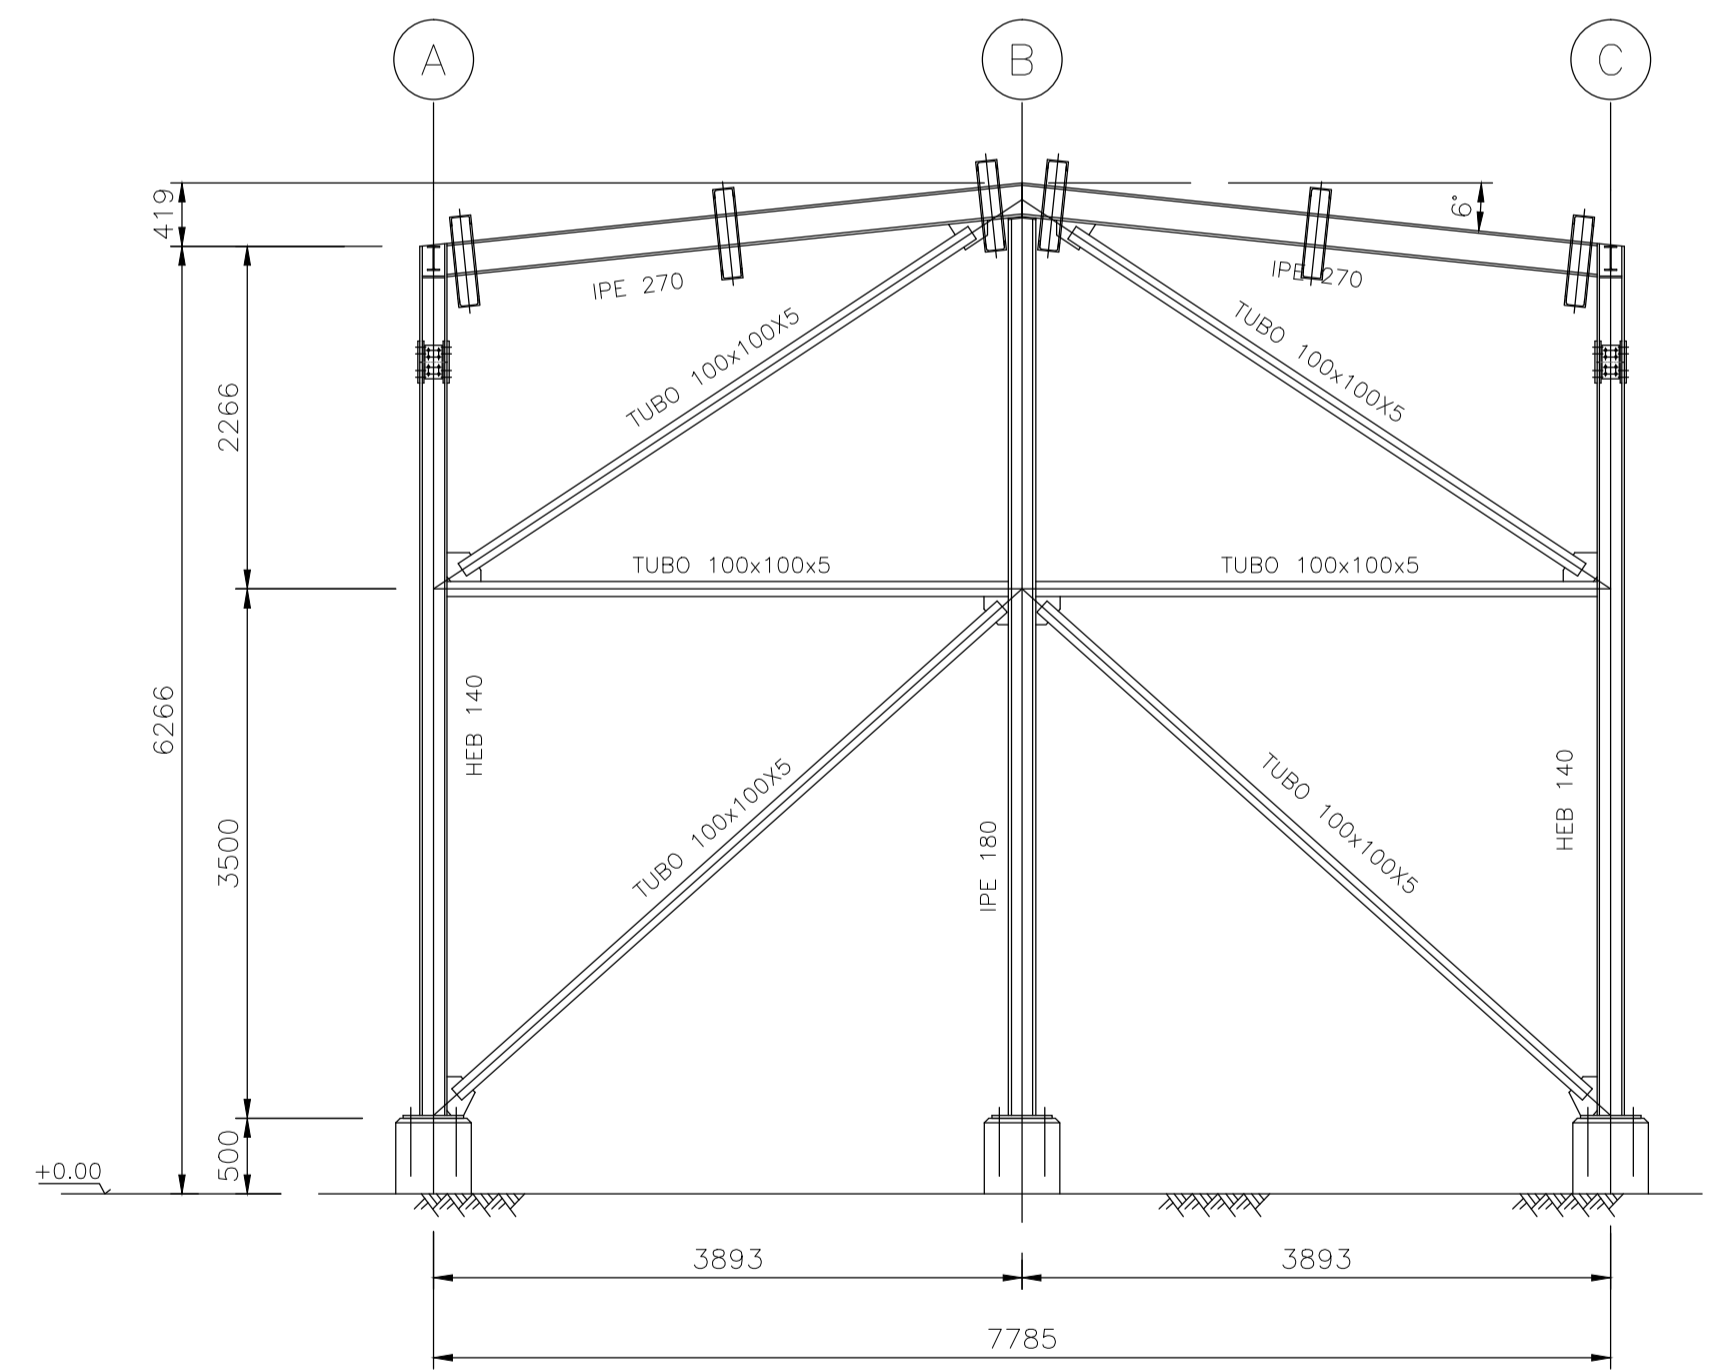

PÓRTICO - ALINHAMENTOS I E III

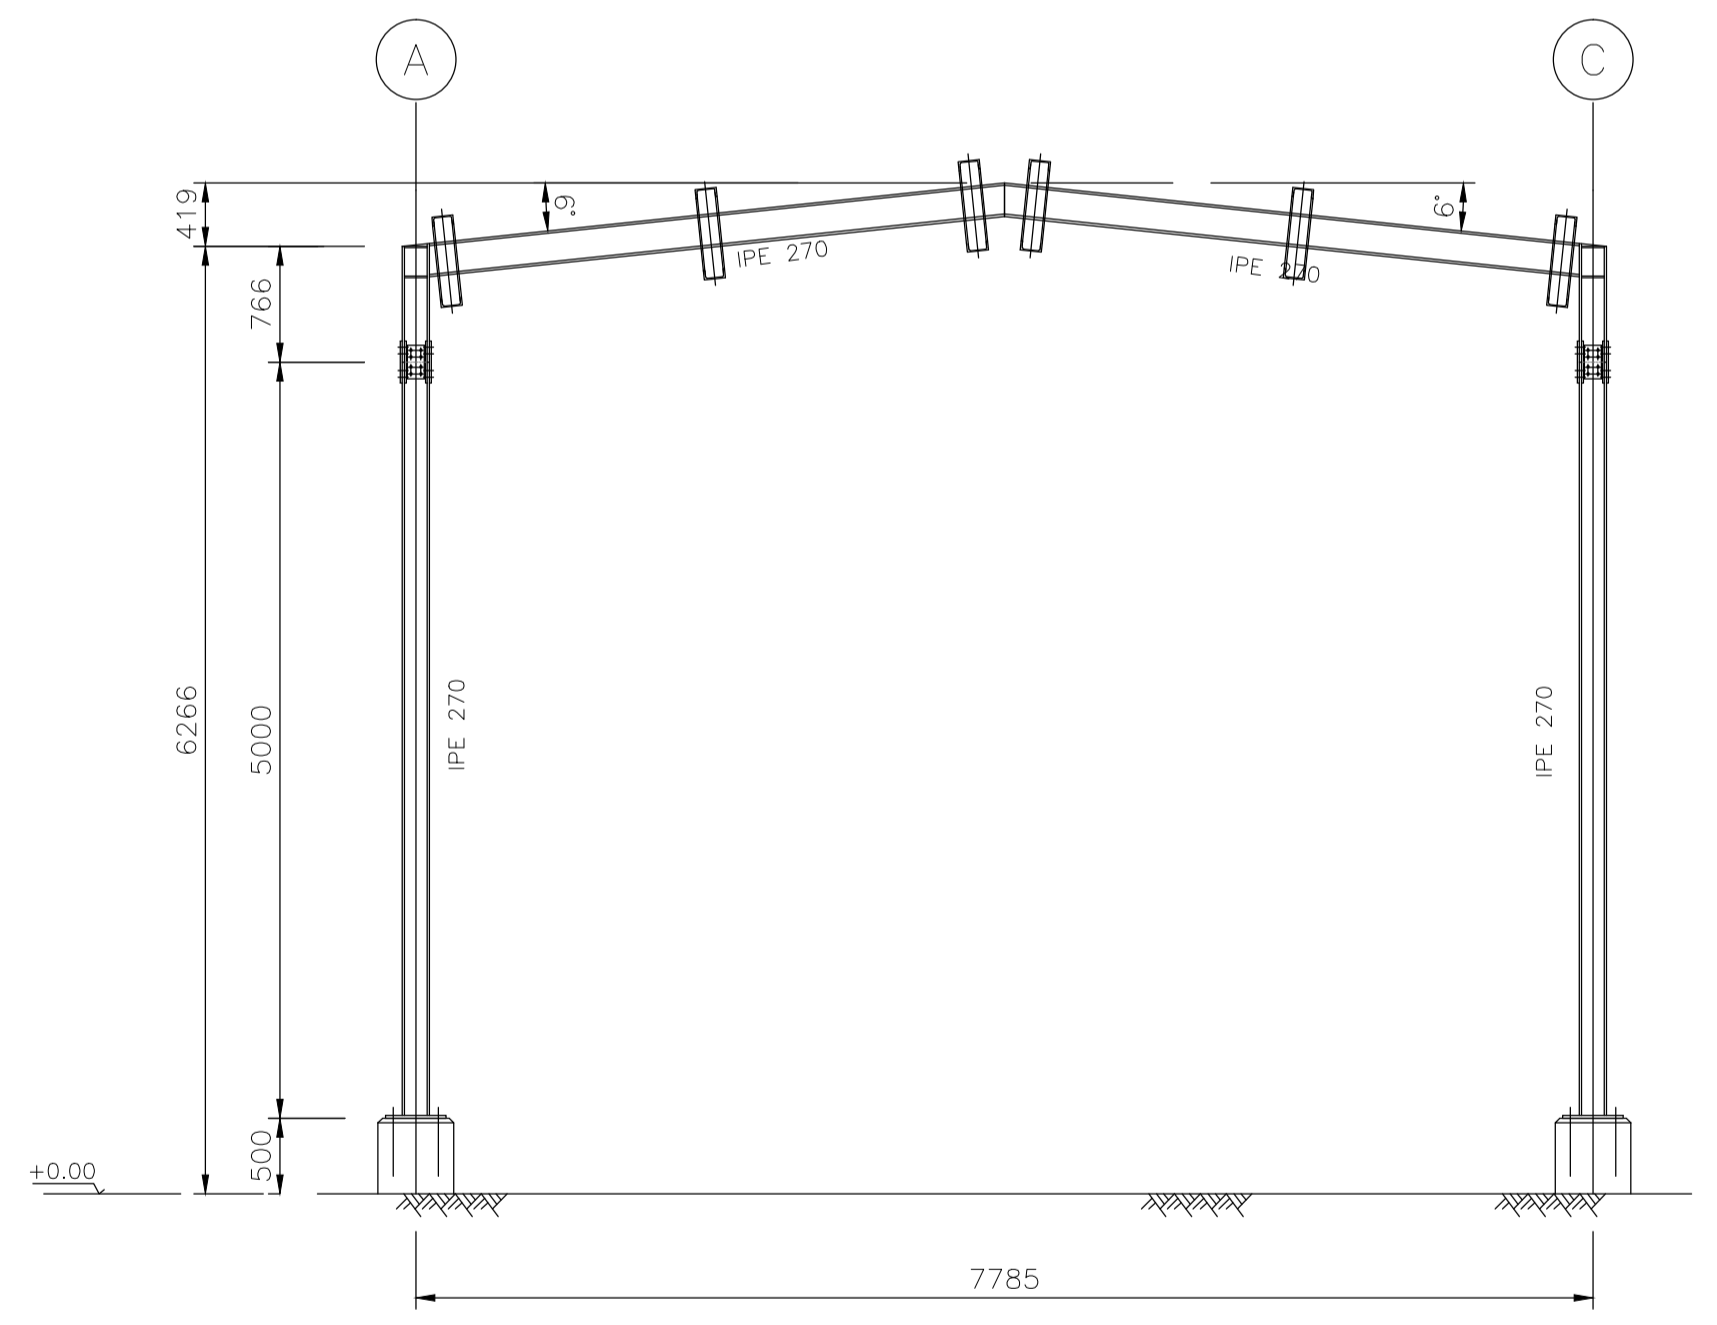

PÓRTICO - ALINHAMENTO II

MATERIAIS

ESTRUTURAS METÁLICAS:  
 -PERFIS LAMINADOS E CHAPAS - AÇO S235 JR-EN10025  
 -PARAFUSOS E PORCAS - CLASSE 8.8

ARMAZÉM DE PALETES DE MADEIRA			
ESTRUTURAS METÁLICAS			
ANTEPROJETO	PLANTA DA COBERTURA E PÓRTICOS DOS ALINHAMENTOS I, II E III CONJUNTO DIMENSIONAMENTO		
<b>ISEL</b> INSTITUTO SUPERIOR DE ENGENHARIA DE LISBOA	Projectou 29/02/2016	Dilma Cardoso	Desenho N° <b>DES-M05</b>
	Desenhou 29/02/2016	Dilma Cardoso	
Verificou			Escala 1:50
Aprovou			
Fact. plot. : 1=50	Arquit.:	Subst. por:	