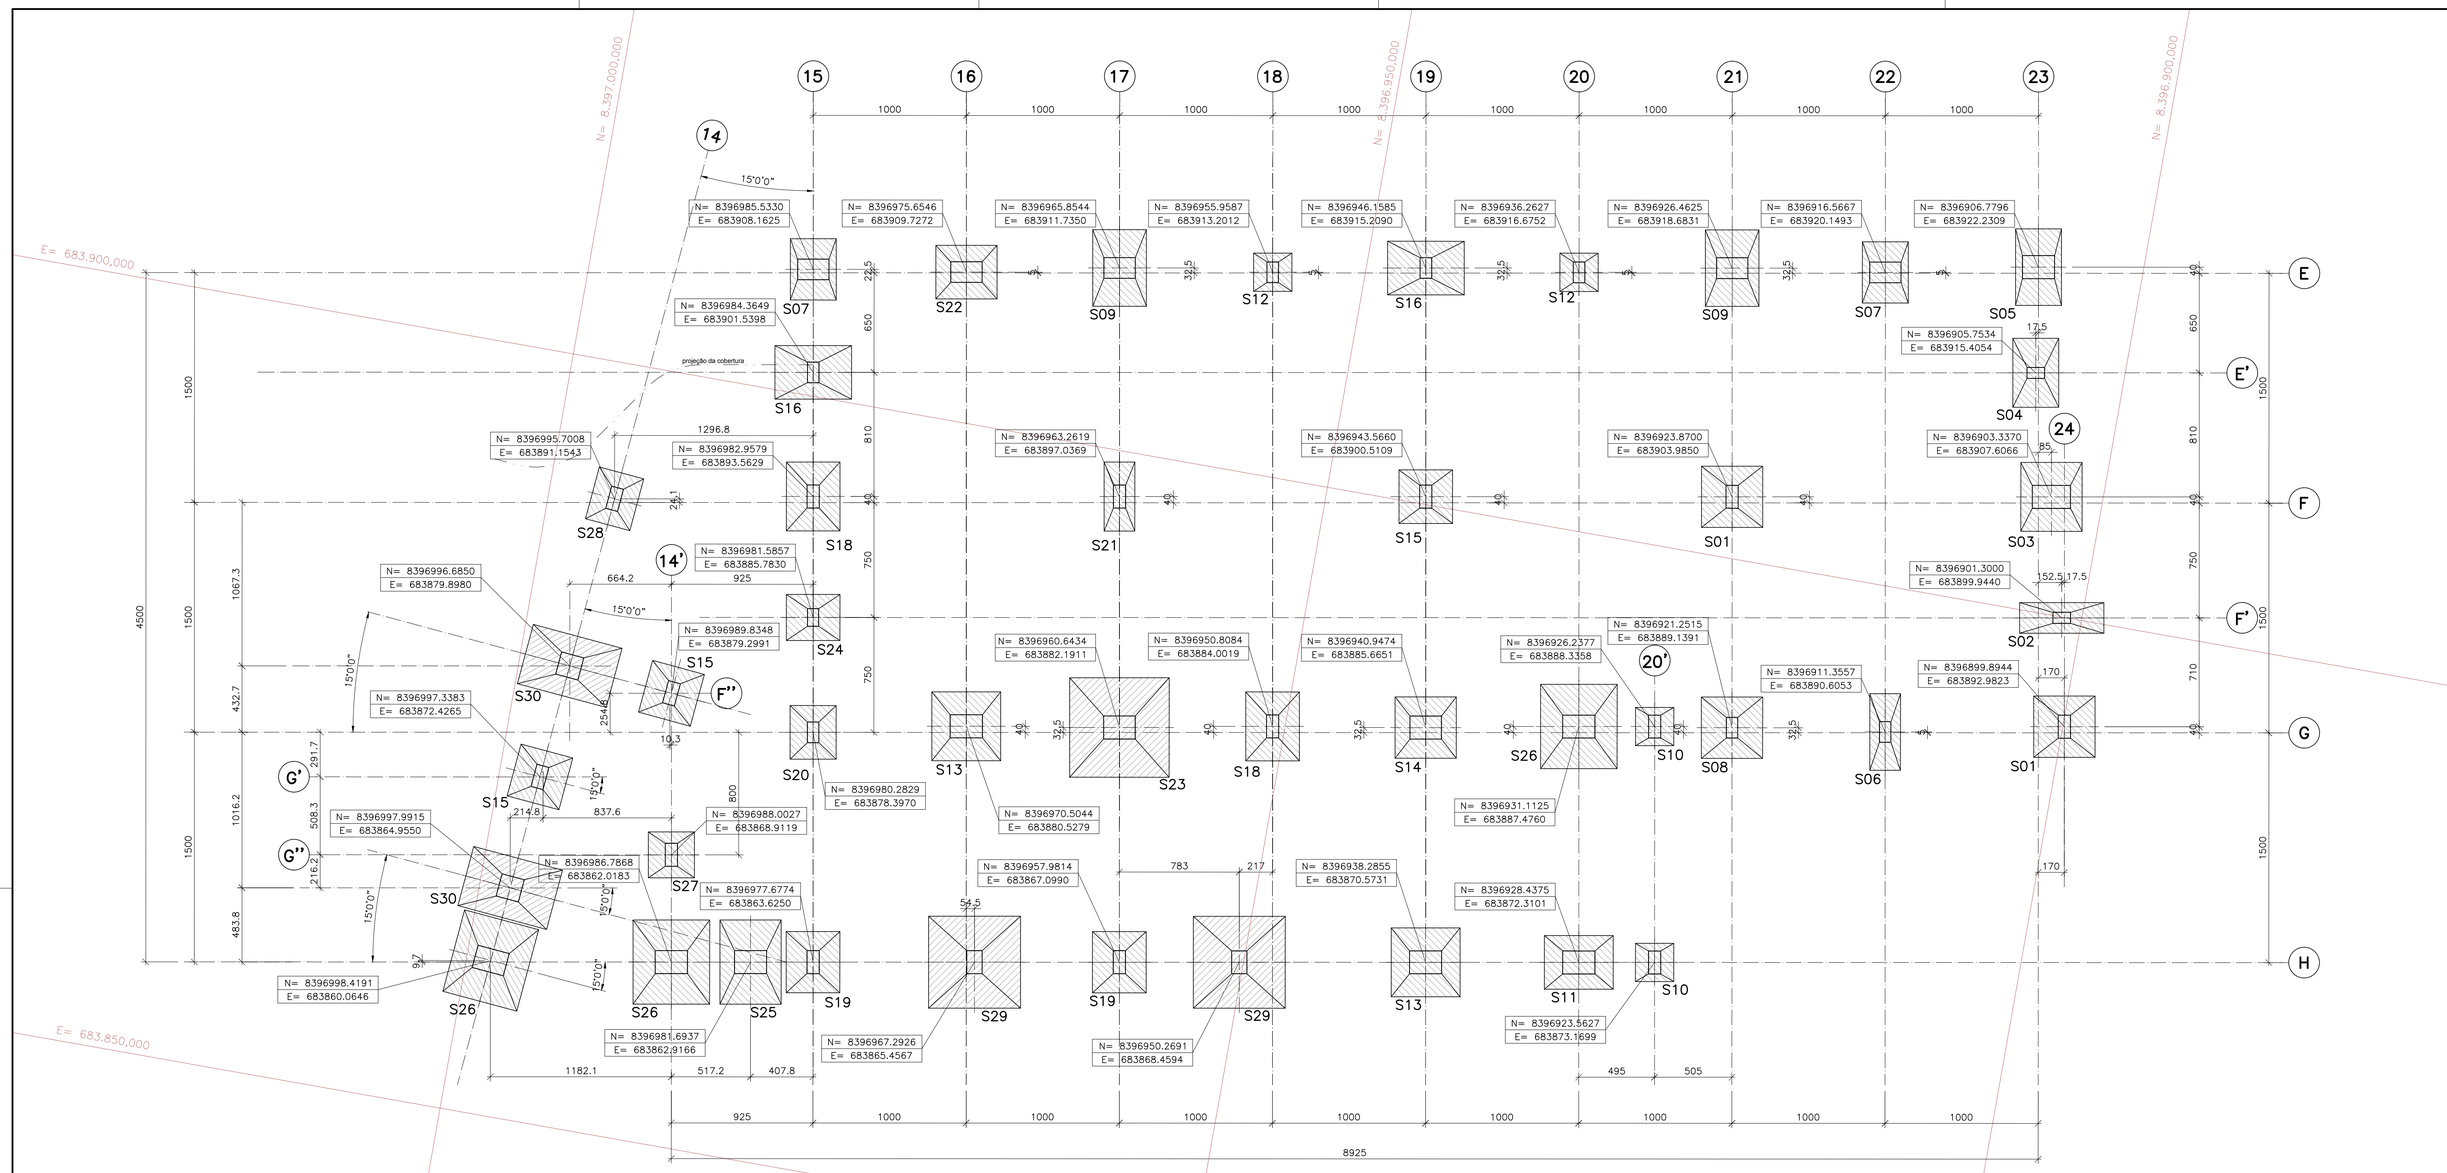

LOCAÇÃO DAS FUNDAÇÕES – ANEXO 2
PLANTA
esc. 1:200

NOTAS:
1– MEDIDAS EM CENTÍMETRO.
2– CONCRETO fck = 25MPa. P/ AS SAPATAS.
3– TENSÃO NA BASE Γs=1,0kgf/cm² , A SER LIBERADO POR ENG. ESPECIALISTA.
4– OS SERVIÇOS DE FUNDAÇÕES DEVERÃO SEGUIR AS PRESCRIÇÕES DA NORMA NBR 6122/1996 E O MANUAL DE ESPECIFICAÇÕES DE PRODUTOS E PROCEDIMENTOS ABEF.
5– OS SERVIÇOS DE FUNDAÇÃO DEVERÃO SER ACOMPANHADOS POR ENGENHEIRO ESPECIALISTA EM SOLOS E FUNDAÇÕES, QUE DEVERÁ CONFIRMAR A COTA DE APOIO DAS SAPATAS.
6– A LOCAÇÃO DOS CHUMBADORES DEVE SER CONSULTADA EM DESENHO ESPECÍFICO.
7– AS COORDENADAS FORNECIDAS SÃO DO EIXO GEOMÉTRICO DAS SAPATAS.
8– AS DIMENSÕES DAS SAPATAS FORAM OBTIDSA A PARTIR DOS ESFORÇOS INFORMADOS NOS DOCUMENTOS DE REFERÊNCIA DERCRITOS NO QUADRO ABAIXO.
9– AS LOCAÇÕES E AS DIMENSÕES DAS BASES E CHUMBADORES FORAM OBTIDAS NOS DESENHOS DE REFERÊNCIA DESCRITOS NO QUADRO ABAIXO.

		/ /	/ /	/ /		
H	RETIRADA DOS HOLDS DAS SAPATAS PRÓXIMAS AOS EIXOS 14-H e 18-H e REVISÃO DAS NOTAS	31 /07/12	/ /	/ /		
G	REVISÃO GERAL DE COORDENADAS	29 /06/12	/ /	/ /	REAÇÕES_ANEXO 2_REV_00	TABELA DE REAÇÕES - ANEXO 2
F	ONDE INDICADO	01 /06/12	/ /	/ /	00-01A-020B	LOCAÇÃO DE PILARES
E	ONDE INDICADO	25 /05/12	/ /	/ /	00-01A-021A	DETALHES DE CHUMBAÇÃO
D	INCLUSÃO DE HOLD NAS SAPATAS DOS EIXOS 18, 19 e 20 COM O EIXO G	16 /05/12	/ /	/ /	00-01A-022A	DETALHES DE CHUMBAÇÃO
C	INCLUSÃO DAS COORDENADAS DE EIXO DA SAPATAS	23 /04/12	/ /	/ /	00-01A-023A	DETALHES DE CHUMBAÇÃO
B	REVISÃO GERAL	29 /02/12	/ /	/ /	00-01A-024B	DETALHES DE CHUMBAÇÃO
A	EMISSÃO INICIAL	24 /02/12	/ /	/ /	00-01A-025A	DETALHES DE CHUMBAÇÃO
N°	DISCRIMINAÇÃO	EMITENTE	VERIFICAÇÃO	APROVAÇÃO	CÓDIGO	OBJETO
REVISÃO					DOCUMENTOS DE REFERÊNCIA	

LEGENDA

ESCALA GRÁFICA

NOTAS

AEROPORTOS DE MOÇAMBIQUE, E.P.

ODEBRECHT INTERNATIONAL

TÍTULO AEROPORTO INTERNACIONAL DE NACALA
FUNDAÇÃO TPS - ANEXO 2
PLANTA DE LOCAÇÃO DAS SAPATAS

PROJETISTA
FIGUEIREDO FERRAZ CONSULTORIA E ENGENHARIA DE PROJETO S.A.

PROJ.	CESAR COVOS, Eng	24/02/12
DES.	EDSON BORGES, Proj	24/02/12
VERIF.	OSWALDO GONÇALVES, Eng	24/02/12

Nº T-10015/E-T01 DE-02-EC08-005
DES. Nº. DE-02-EC08-005

C.C.
DATA 24/02/12
AREA .
REV. H
ESC. IND.
FOLHA 02/06

DE-02-EC08-005-H.dwg