




PLANTA DE FUNDAÇÕES - CORTE D-D
ESC. 1:100

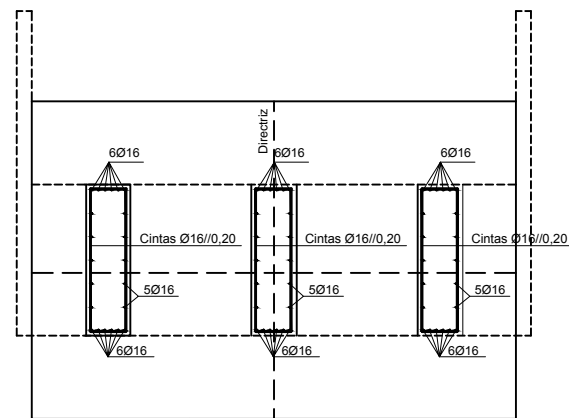


PLANTA DE FUNDAÇÕES - CORTE E-E
ESC. 1:100

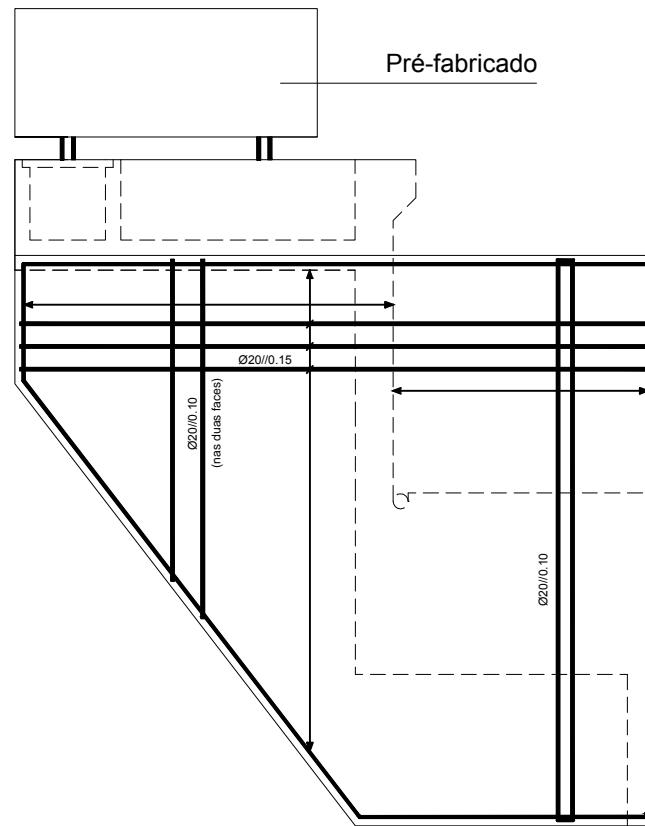

ALÇADOS LATERAIS
ESC. 1:50

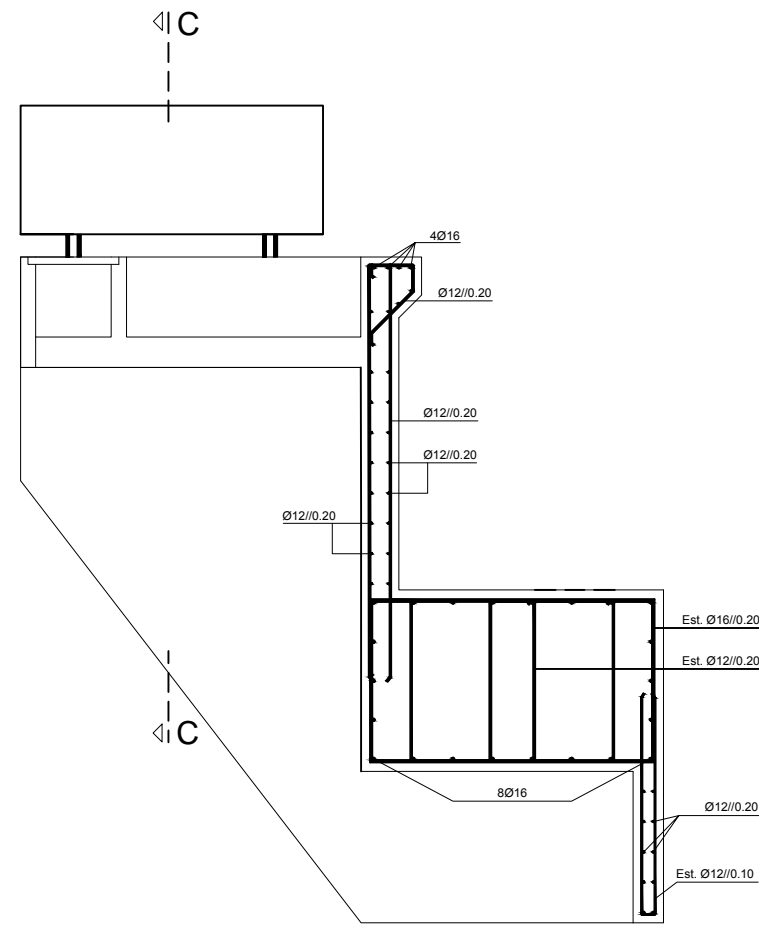

CORTE B-B
ESC. 1:50

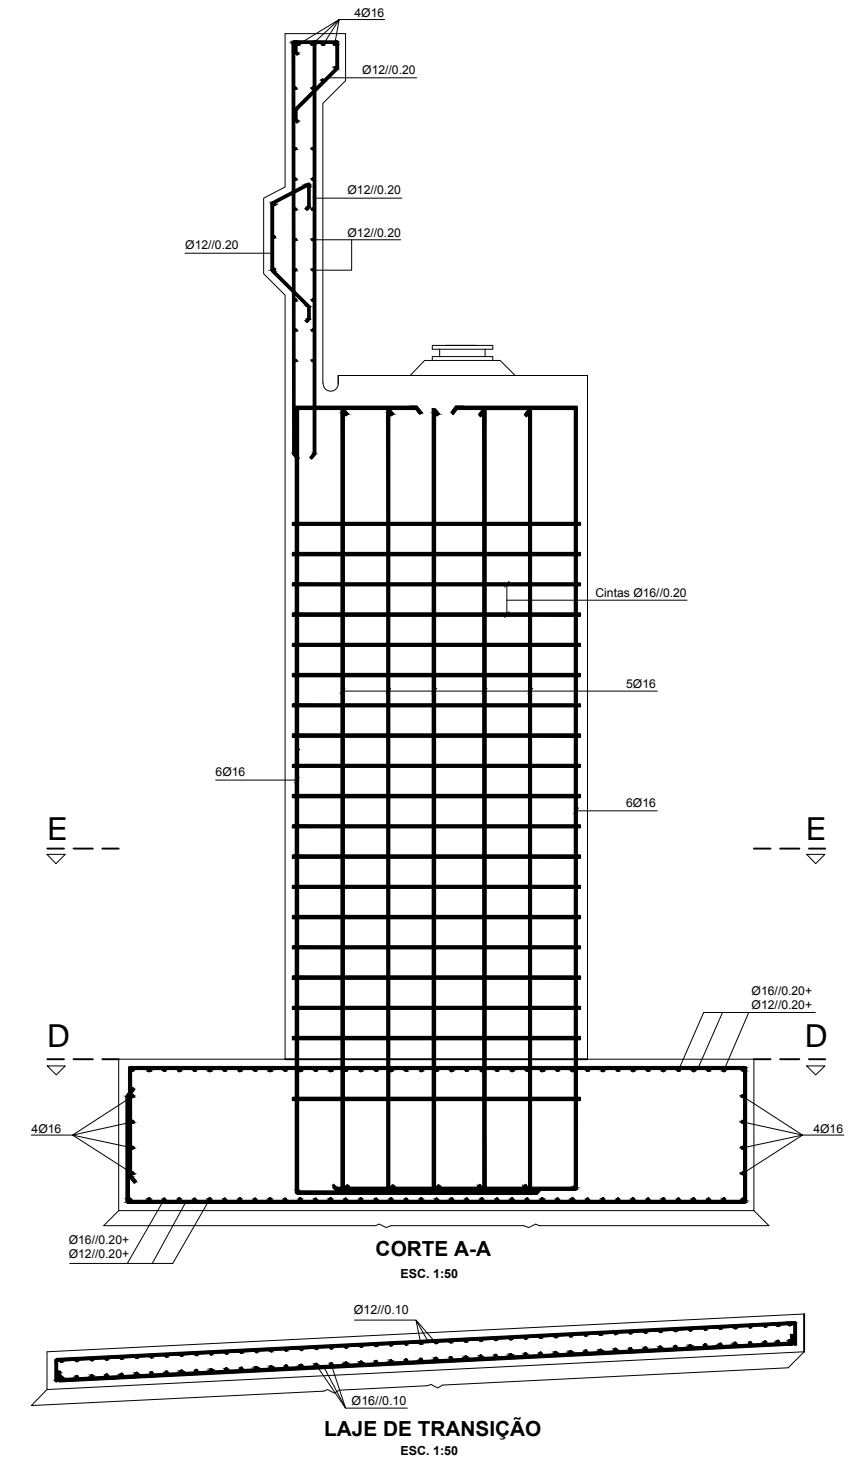

BETÕES:			MATERIAIS:	
	Classe Resistência	Dmáx. agregado		
Elementos Pré-Fabricados	C45/55	16 mm	AÇOS:	
Tabuleiro e Pilares	C30/37	25 mm	Armaduras Passivas.....A 500 NR SD	
Fundações e Encontros	C25/30	25 mm	Armaduras Activas em cordão.....Classe Y1860	
Vigas de Bordadura	C20/25	20 mm	Armaduras Activas em barra.....Classe A	
Regularização da fundação e sob as lajes de transição	C15/20	-	Guarda-Corpos.....S235	
Enchimento de passeios	Betão leve de agregado de argila expandida com 300 kg de cimento /m ²		RECOBRIMENTOS MINIMOS	CLASSE ESTRUTURAL
Revestimento de passeios	Betonilha esquadrelada		Elementos não enterrados = 40 mm	Classe 4 (vida útil de 50 anos)
			Elementos enterrados = 50 mm	CLASSE DE INSPECÇÃO
			Estacas = 70 mm	Classe 2
CLASSES DE EXPOSIÇÃO:				
Em fundações e elementos enterrados.....XC2				
Restantes elementos.....XC4				