




ALÇADO NORTE

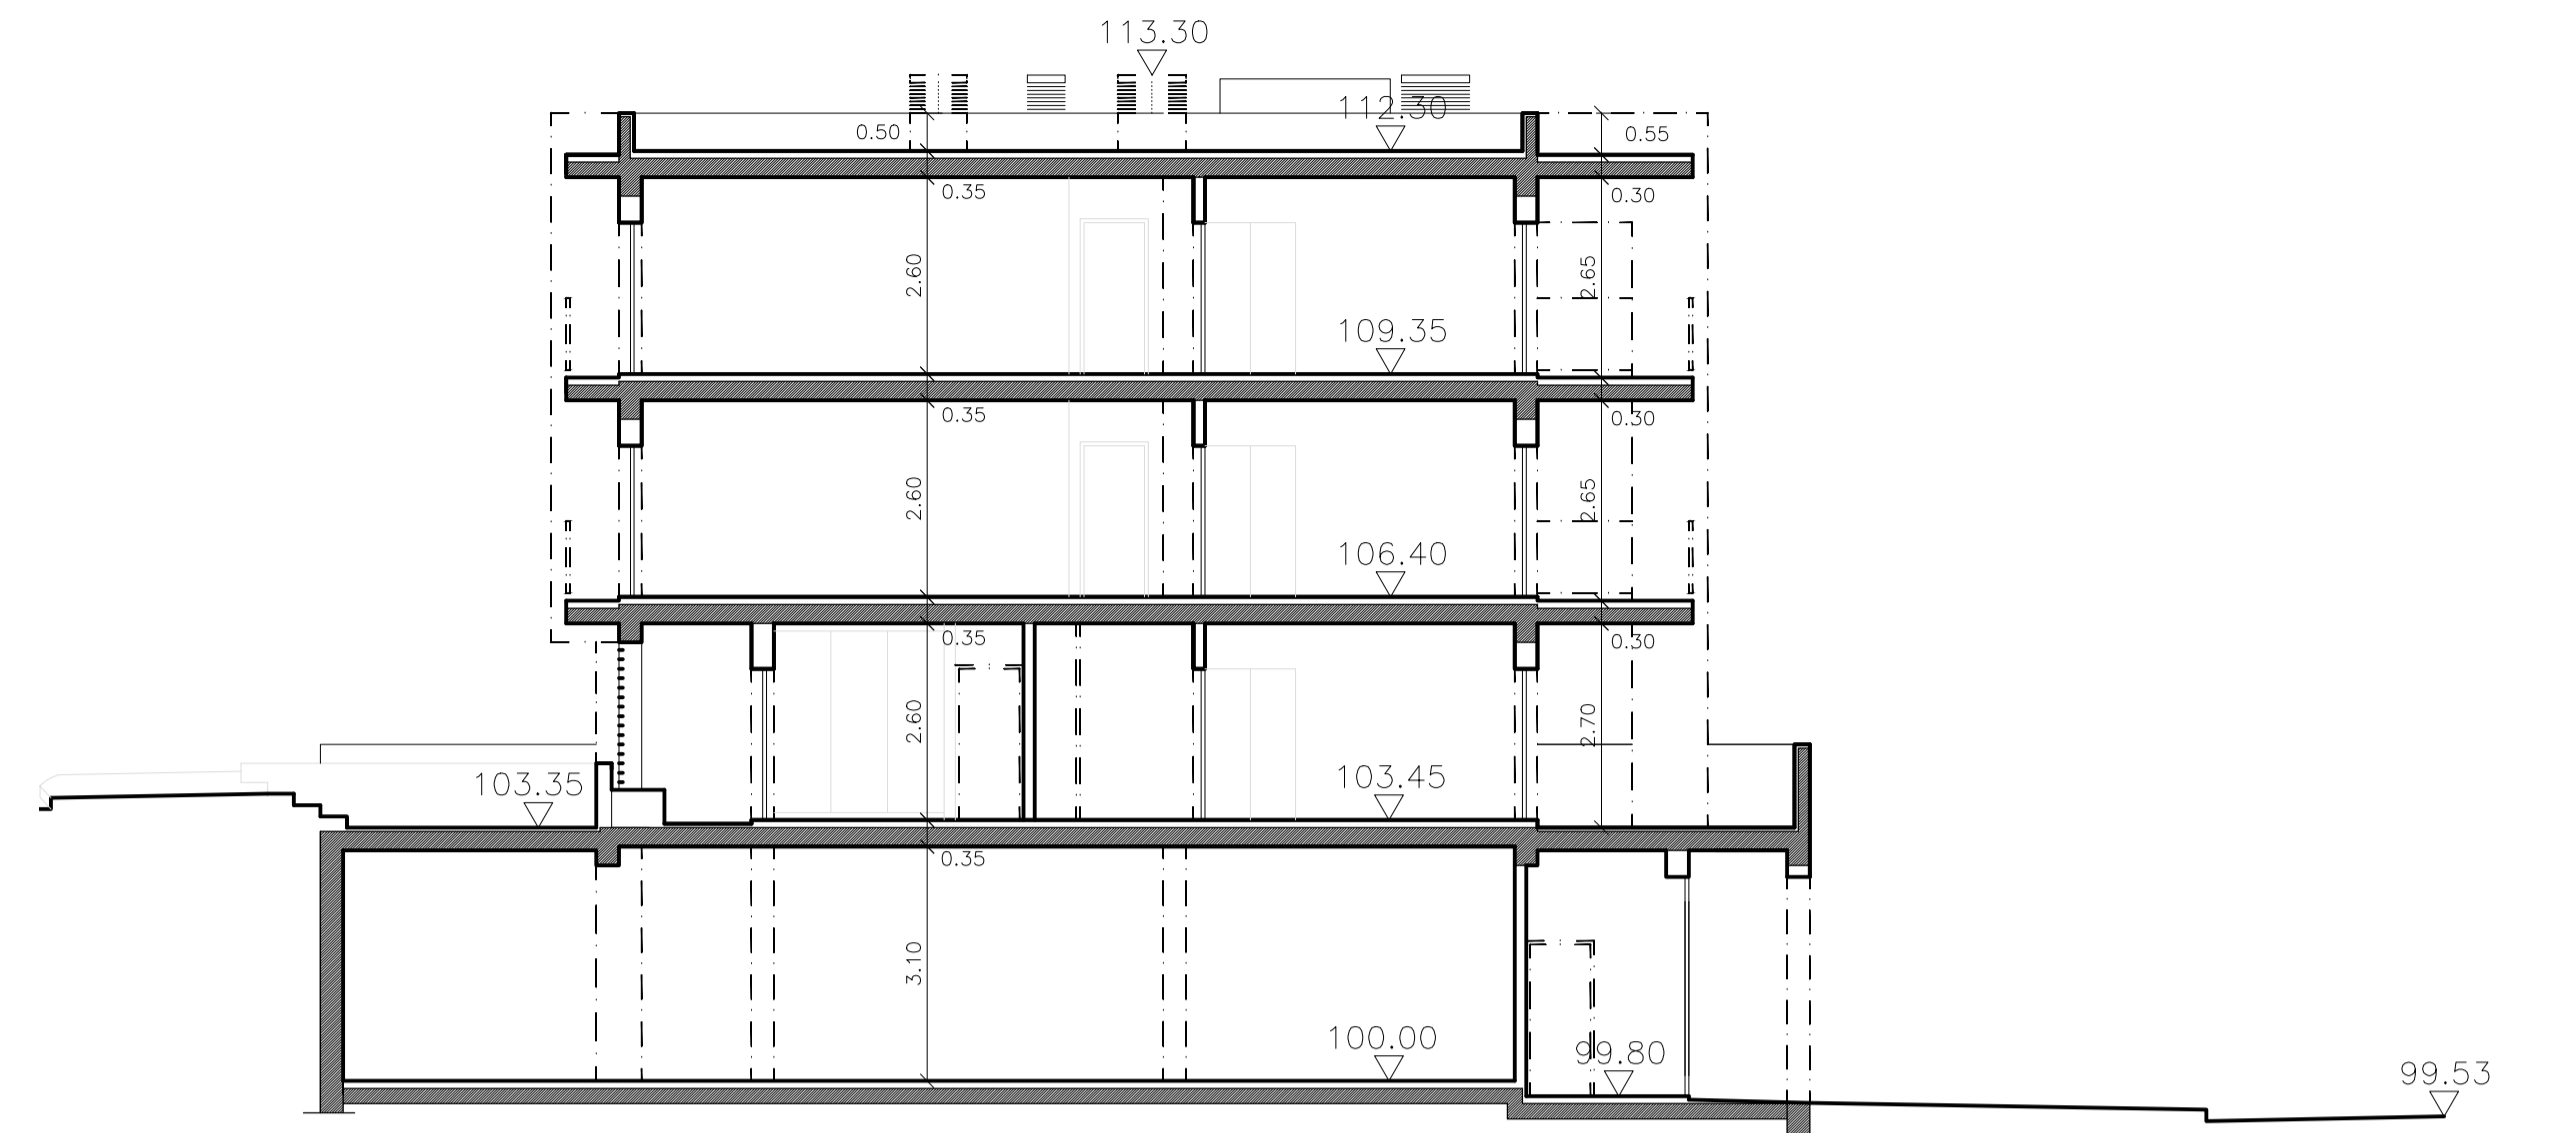

CORTE 1

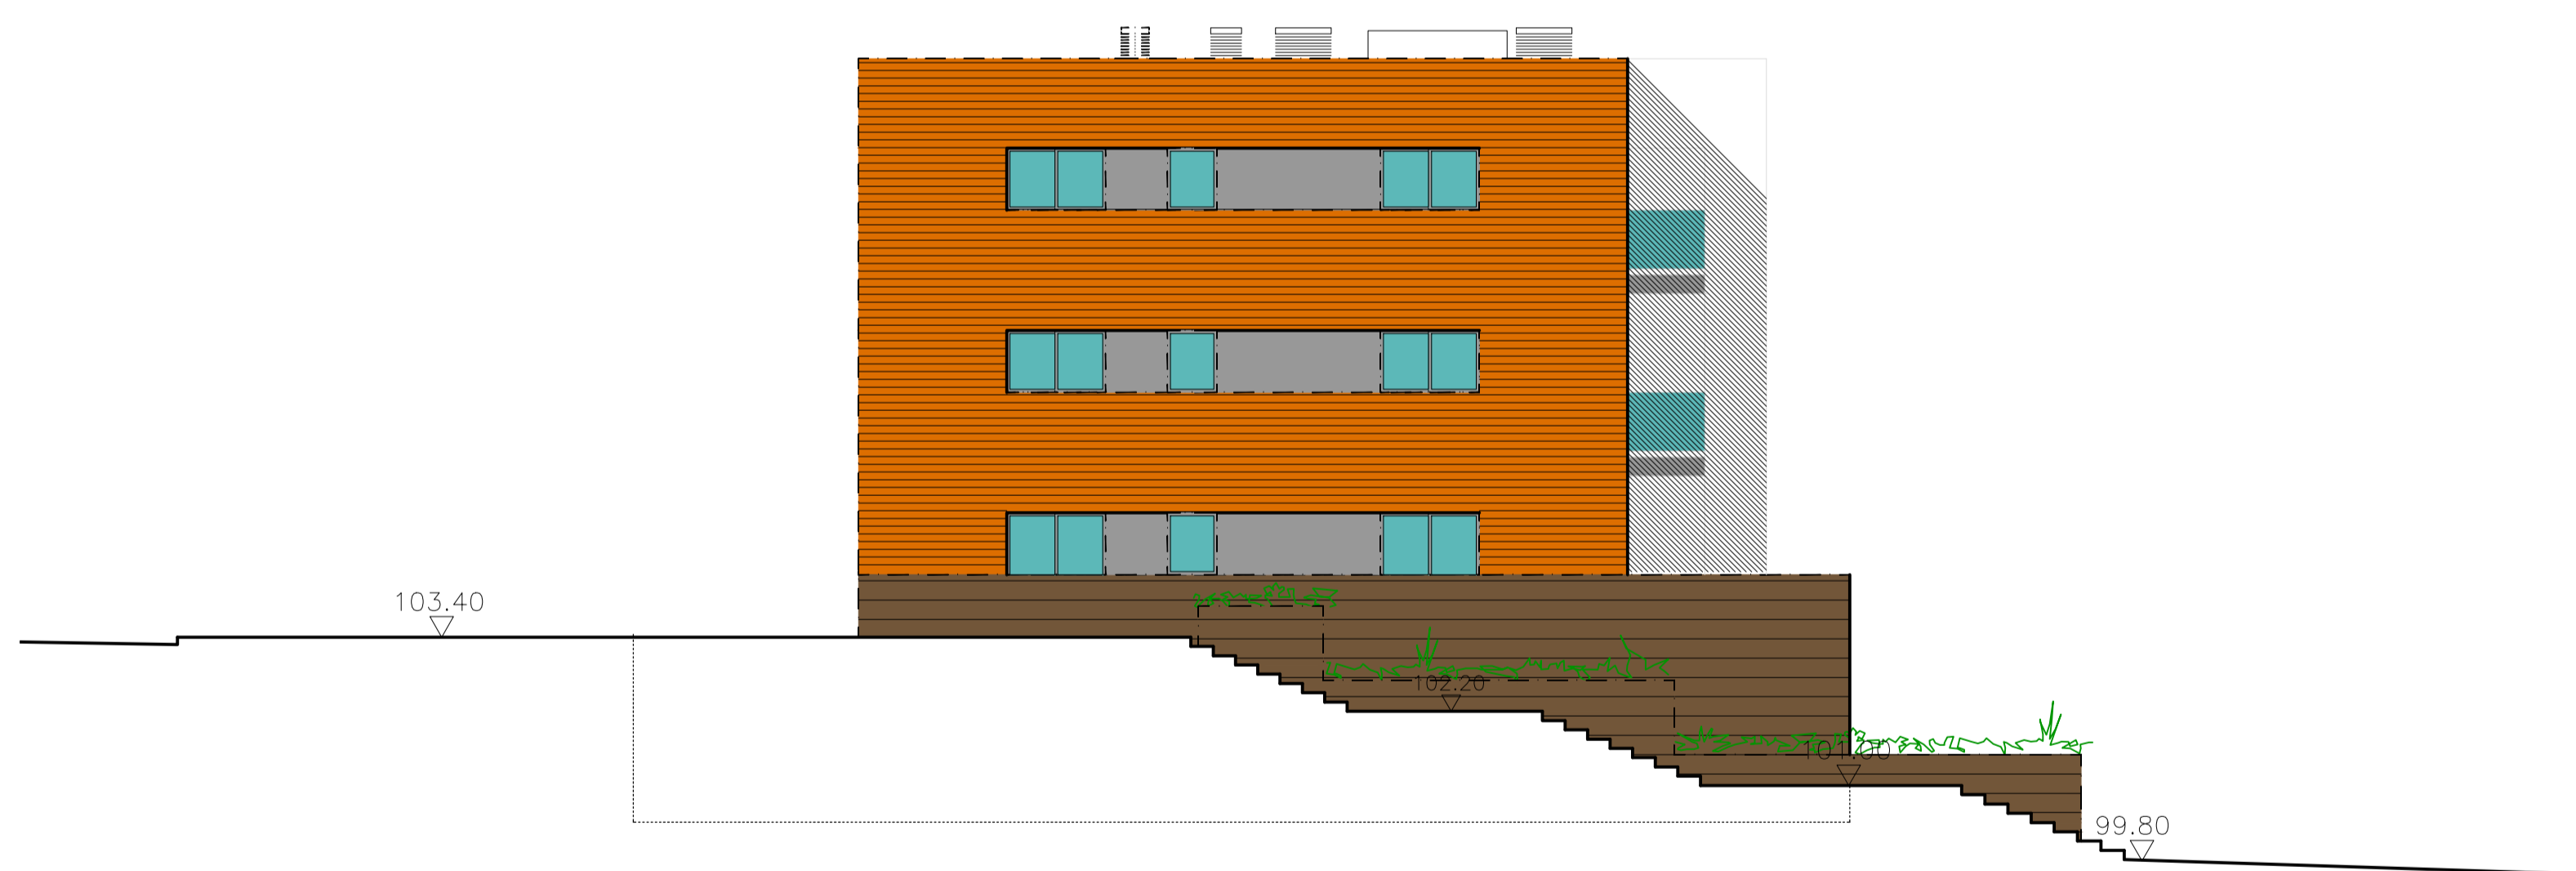

ALÇADO SUL

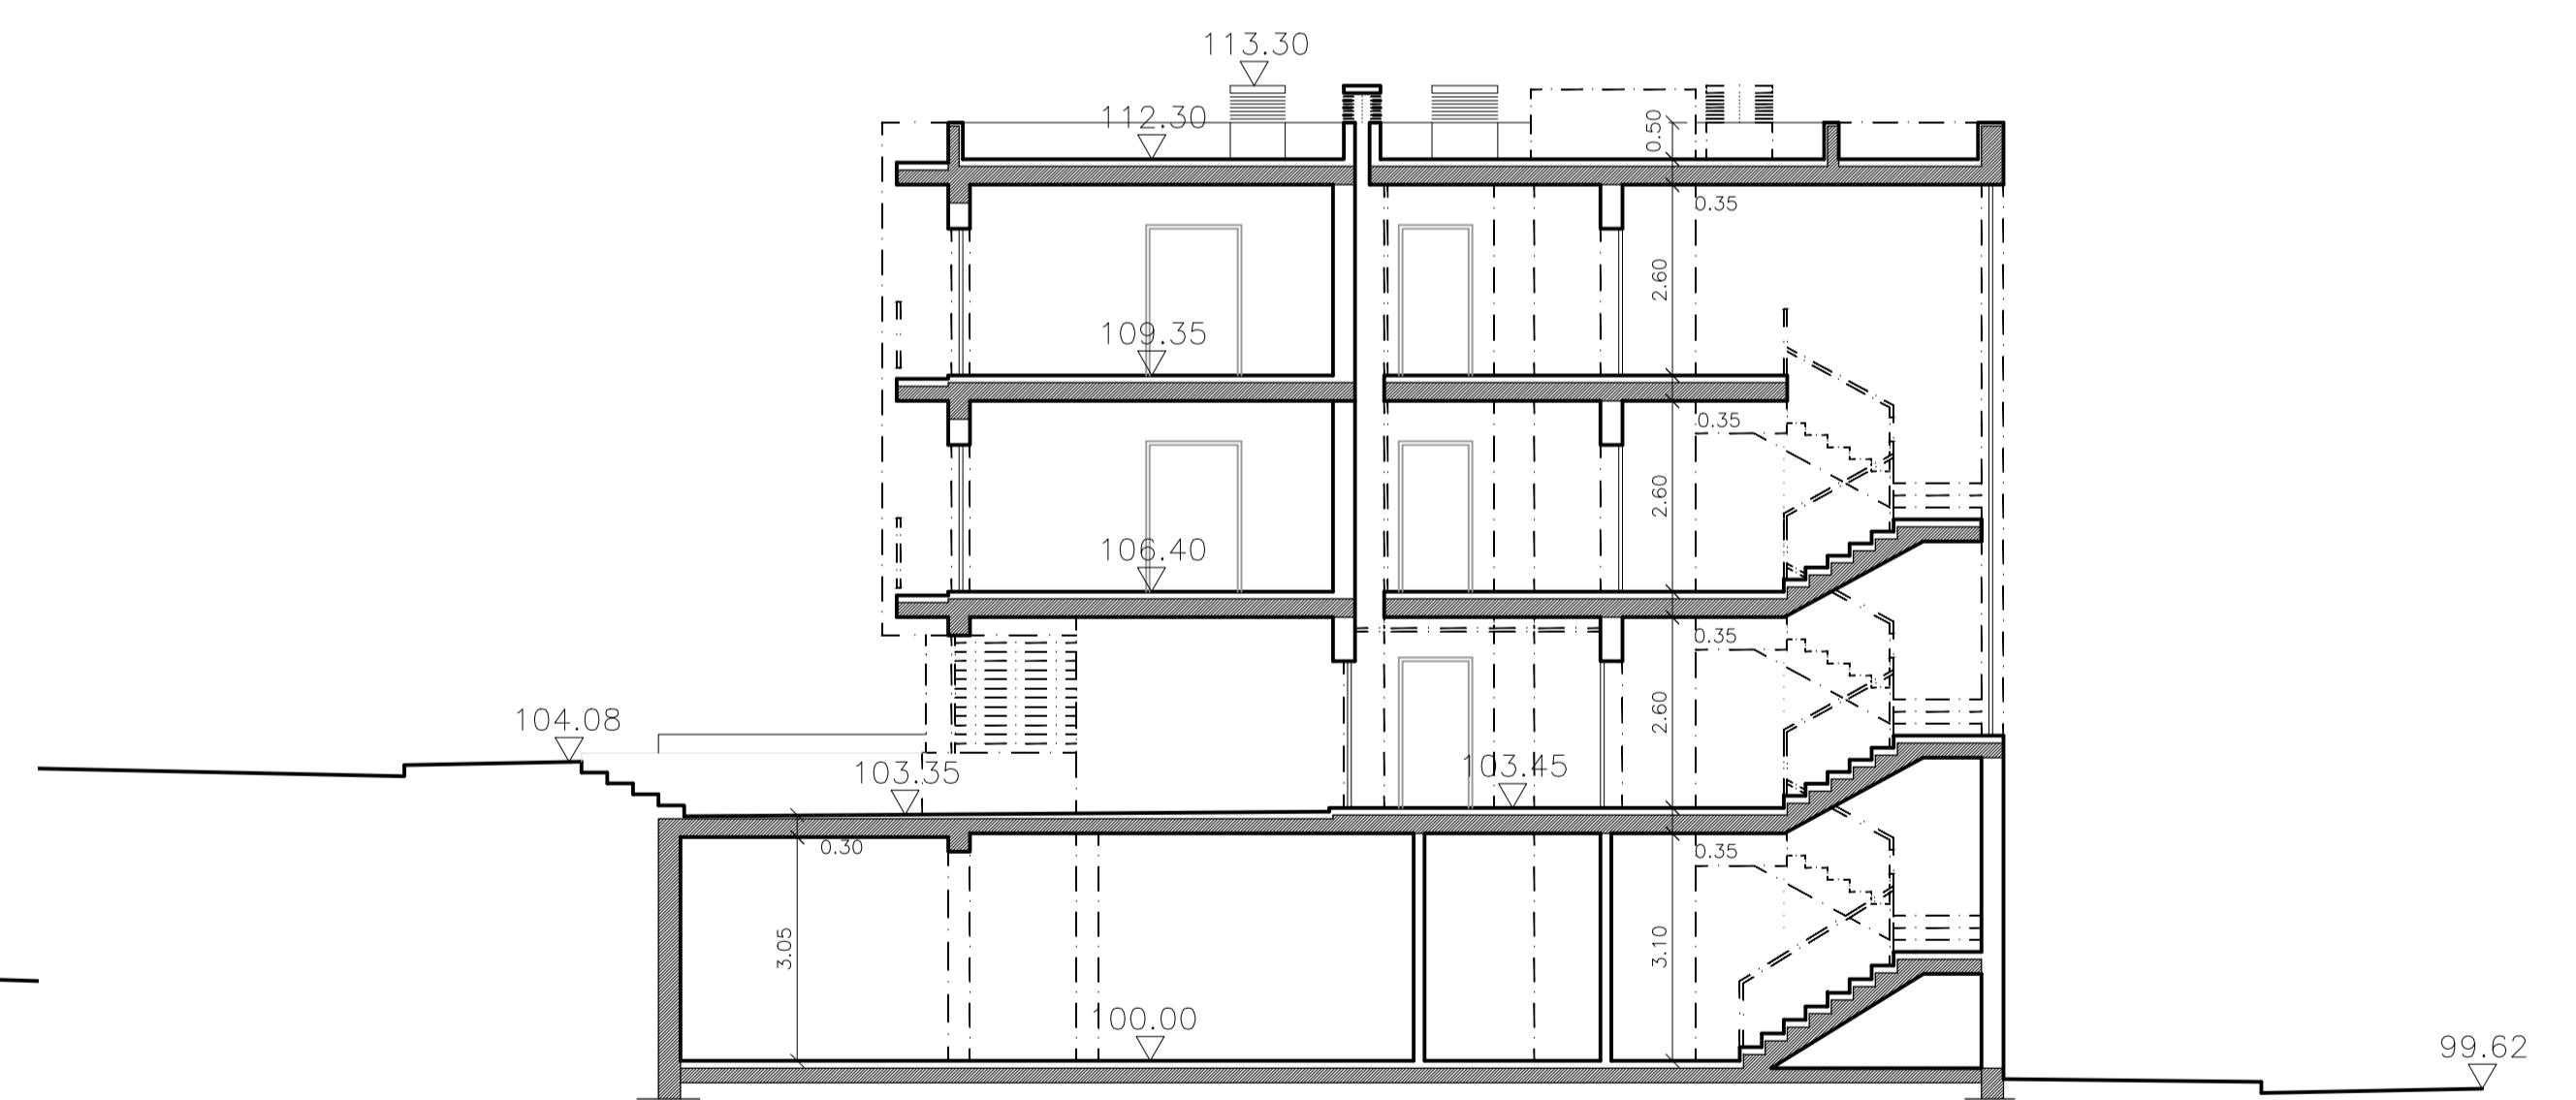

CORTE 2

| | | | |
|---|--|----------------------------------|--------------------------------|
|  | ÁREA DEPARTAMENTAL DE ENGENHARIA CIVIL Mestrado em Engenharia Civil | | |
| | Elaborado por: Stéphane Marques nº33261 | Trabalho Final de Mestrado | Escala: 1/100 |
| | Dezembro 2014 | Arquitectura Alçados e Cortes | DESENHO N.º 5 Formato A1 |