
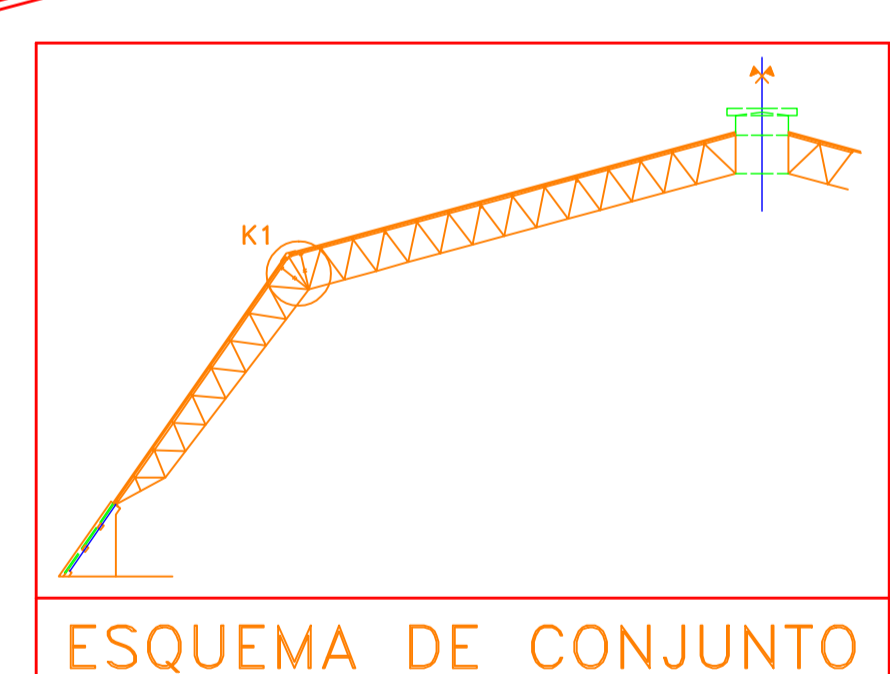


PORMENOR K1

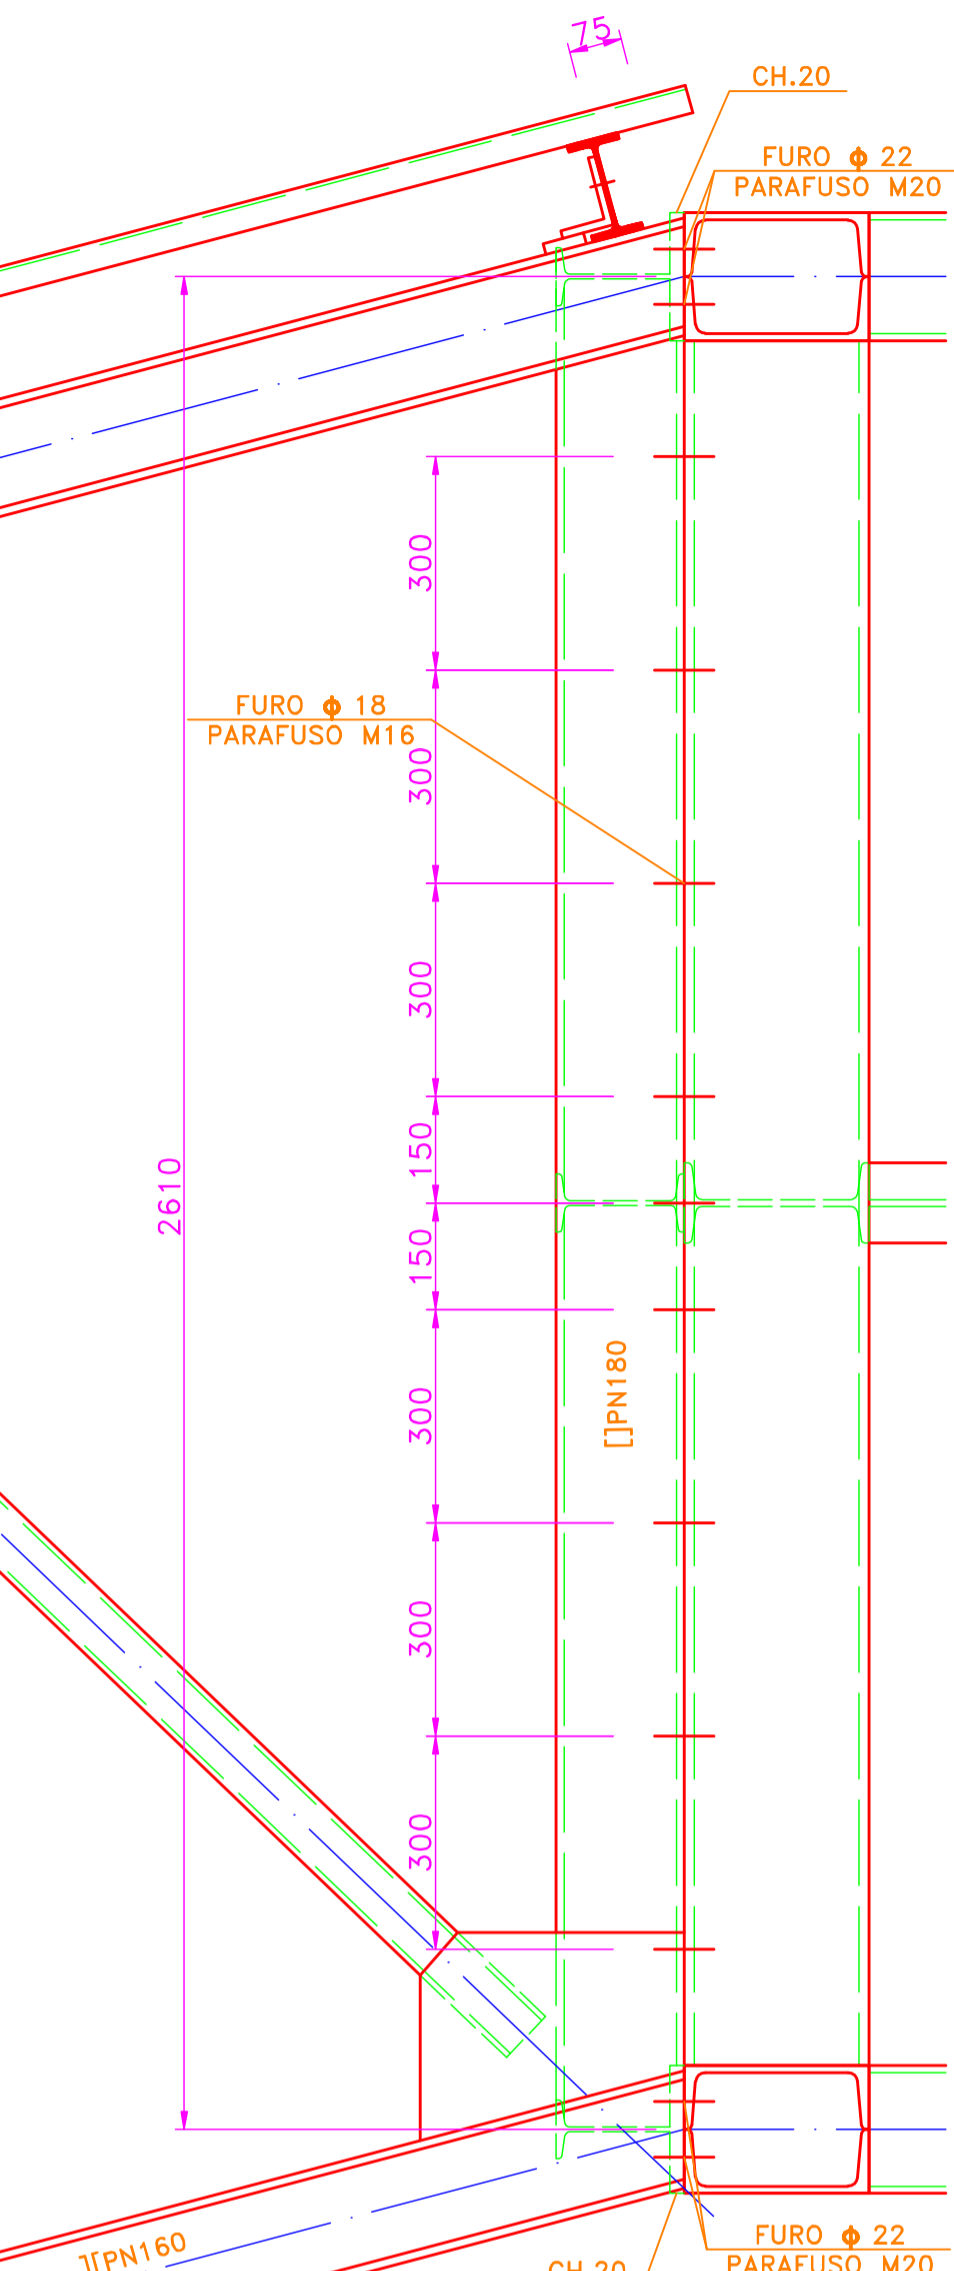

- MATERIAIS**
- ESTRUTURA METÁLICA: AÇO S355; PARAFUSOS CLASSE 10.9
  - PINTURA EM SUPERFÍCIES METÁLICAS
  - DECAPAGEM A JACTO ABRASIVO GRAU SA 2,5;
  - PRIMÁRIO ANTICORROSIVO EPOXIDICO RICO EM ZINCO - 90%
  - NA PELÍCULA SECA - DE DOIS COMPONENTES 40 MICRONS;
  - SUBCAPA INTERMÉDIA DE RESINA EPOXY DE DOIS COMPONENTES DE ALTA ESPESURA 110 MICRONS;
  - ESMALTE DE ACABAMENTO EPOXY DE DOIS COMPONENTES 50 MICRONS GB 50 TD 100 TA 50 (SSG - STANDARD).
- DESENHOS A CONSULTAR**
- DESENHO N°1 - 1/2 ARCO MERIDIANO - ALÇADO
  - DESENHO N°5 - 1/2 ARCO MERIDIANO - PORMENOR TRAVAMENTOS 2

Índice	Alterações	Sigla	Data	Aprovado
<b>ESTRUTURA ESPACIAL EM AÇO</b>				
		<b>1/2 ARCO MERIDIANO</b>		
		<b>PORMENOR K1</b>		
Projectou		Desenho N°	Escalas: 1:10	
Desenhou		4		
Reviz				
Verificou				
Projecto BASE		Substitui:		
Fact. plot. :		Arquivo:		Subs. por: