




VIGA TRIANG. ALÇADO  
ESC 1:50

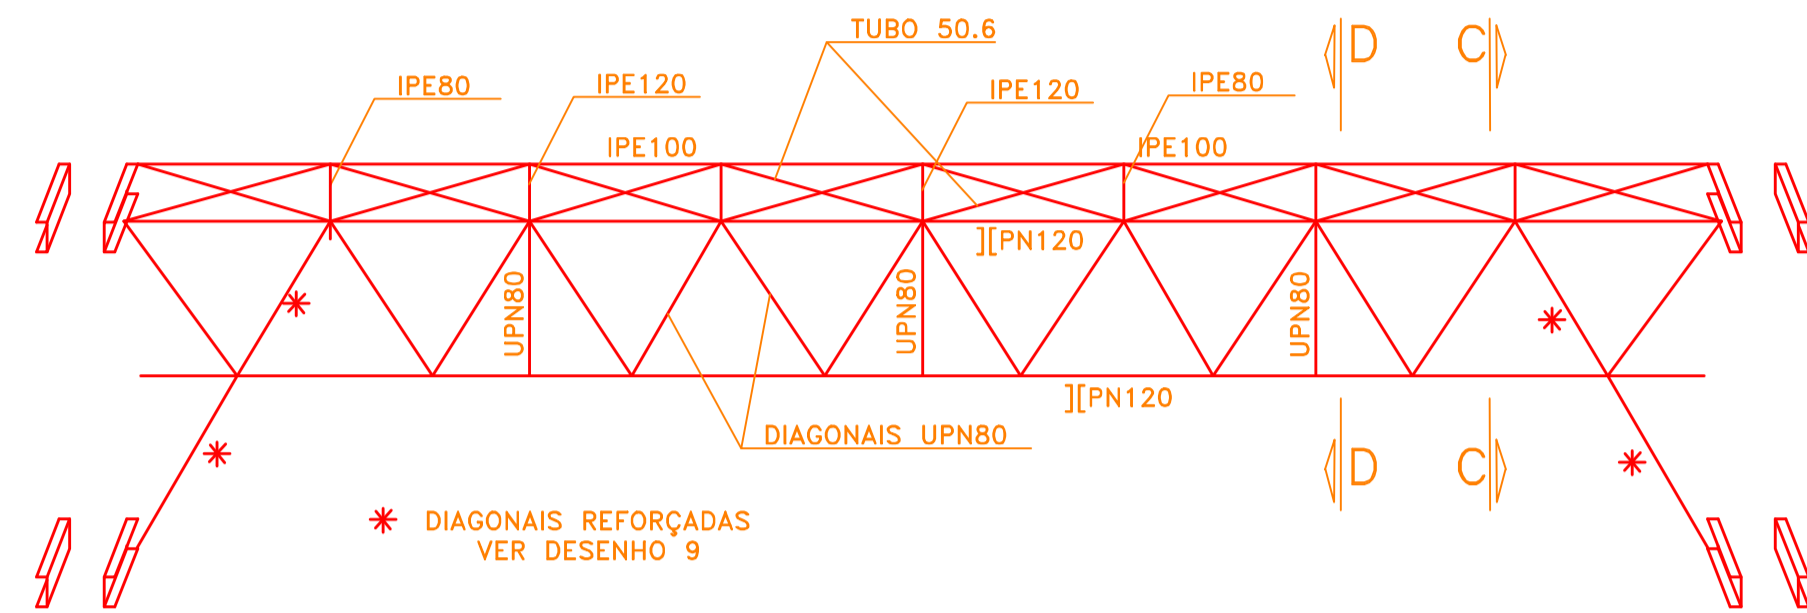



VISTA POR B-B  
ESC 1:50

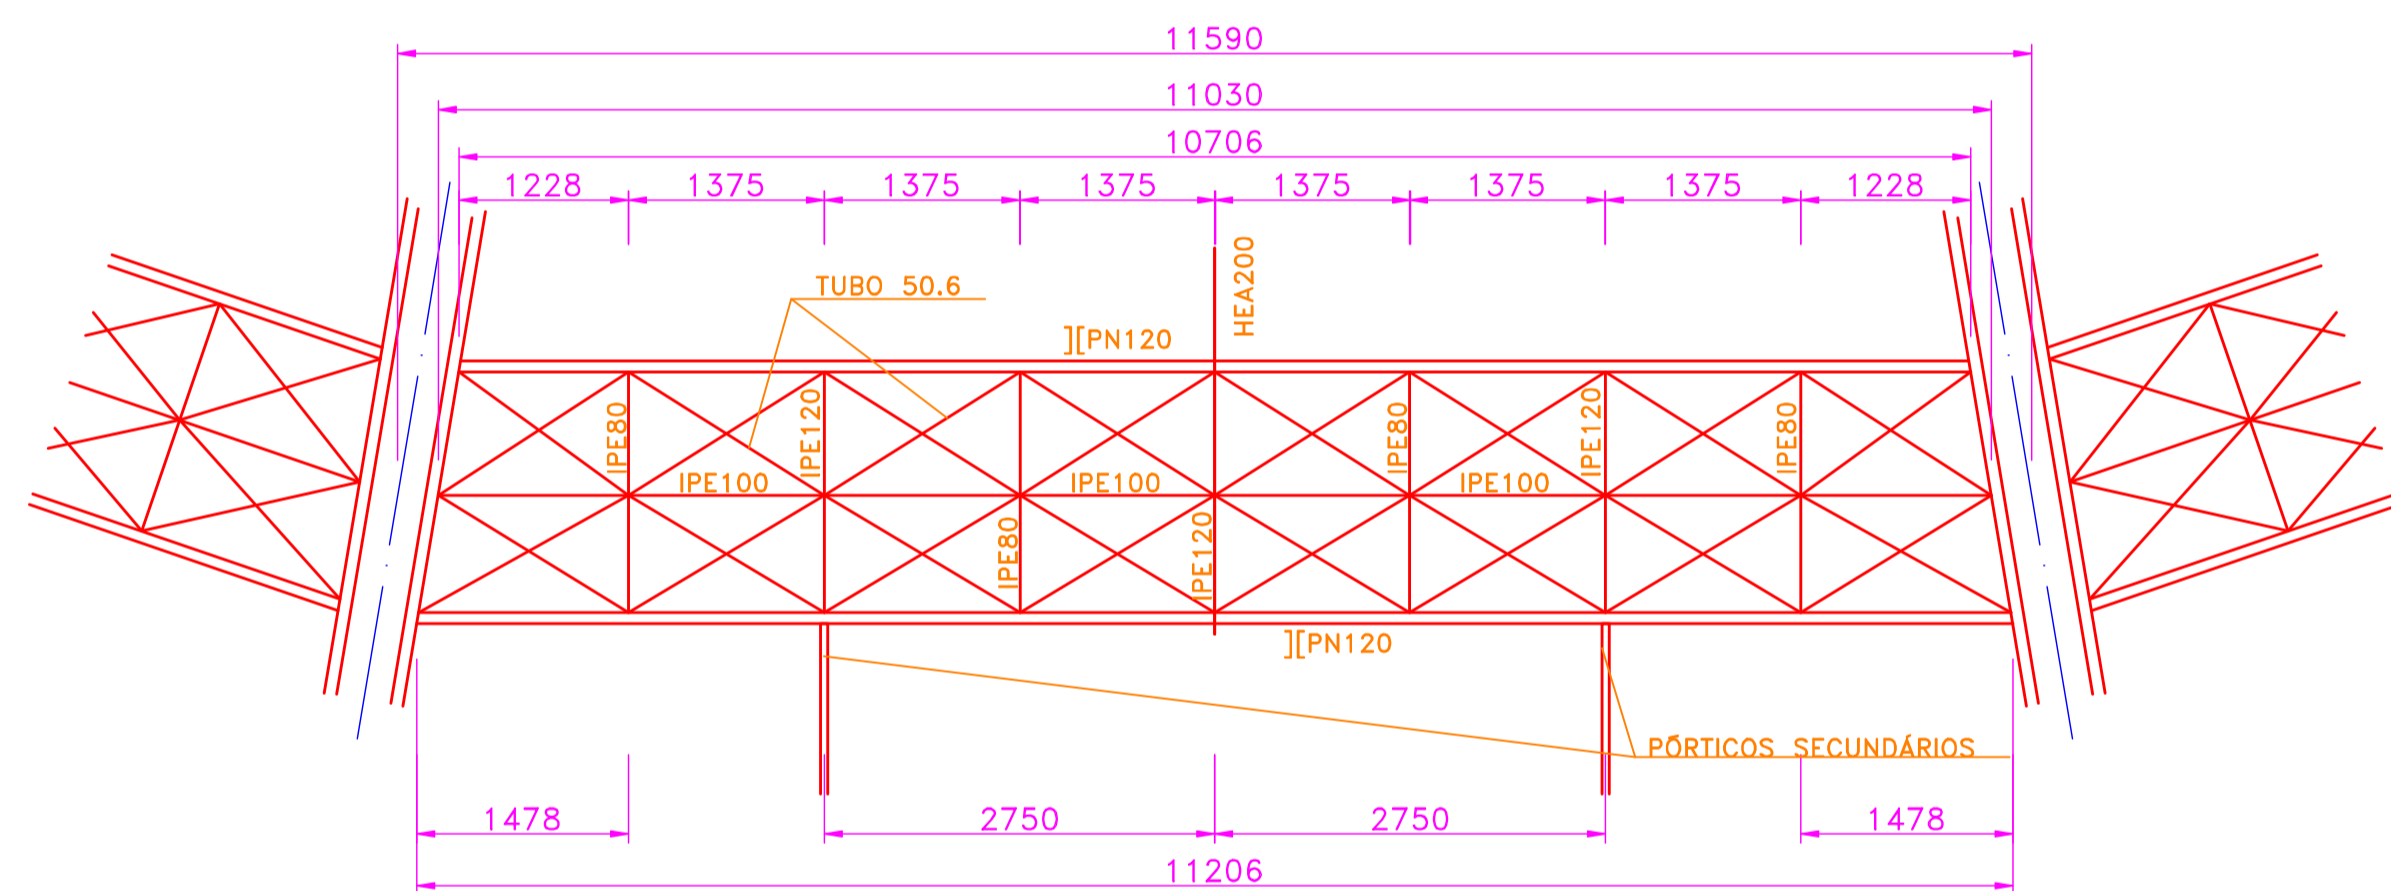

CORTE POR A-A  
ESC 1:50

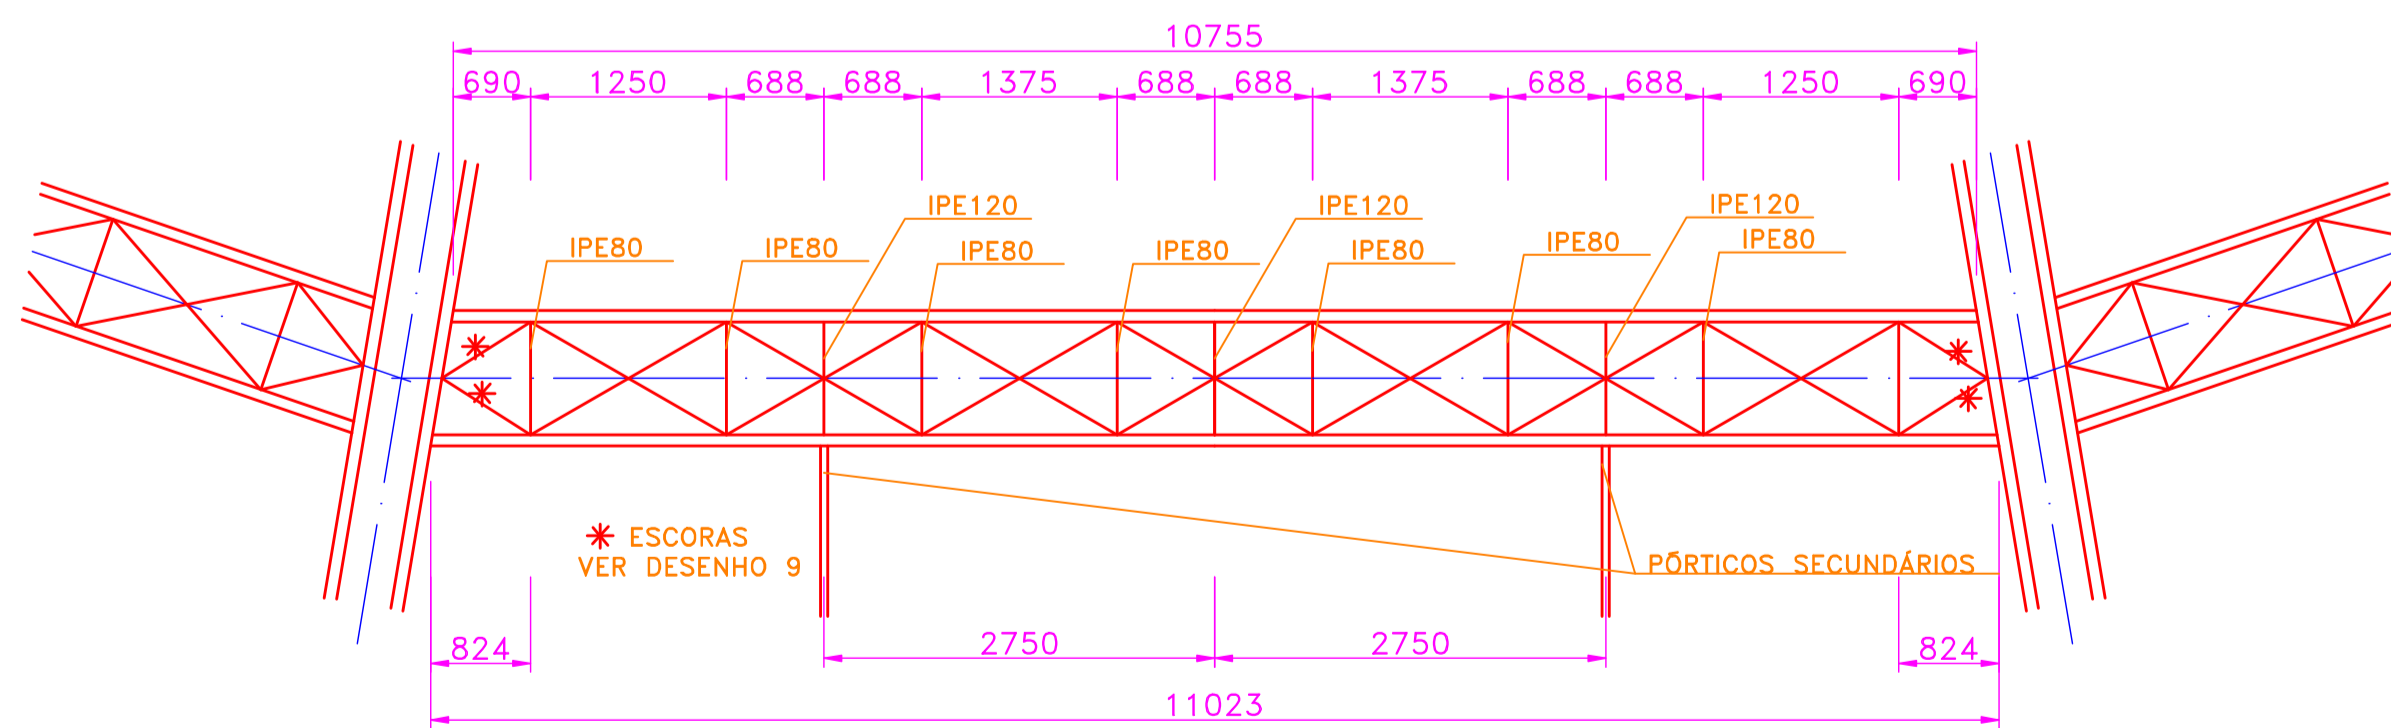

CORTE POR C-C  
ESC 1:10

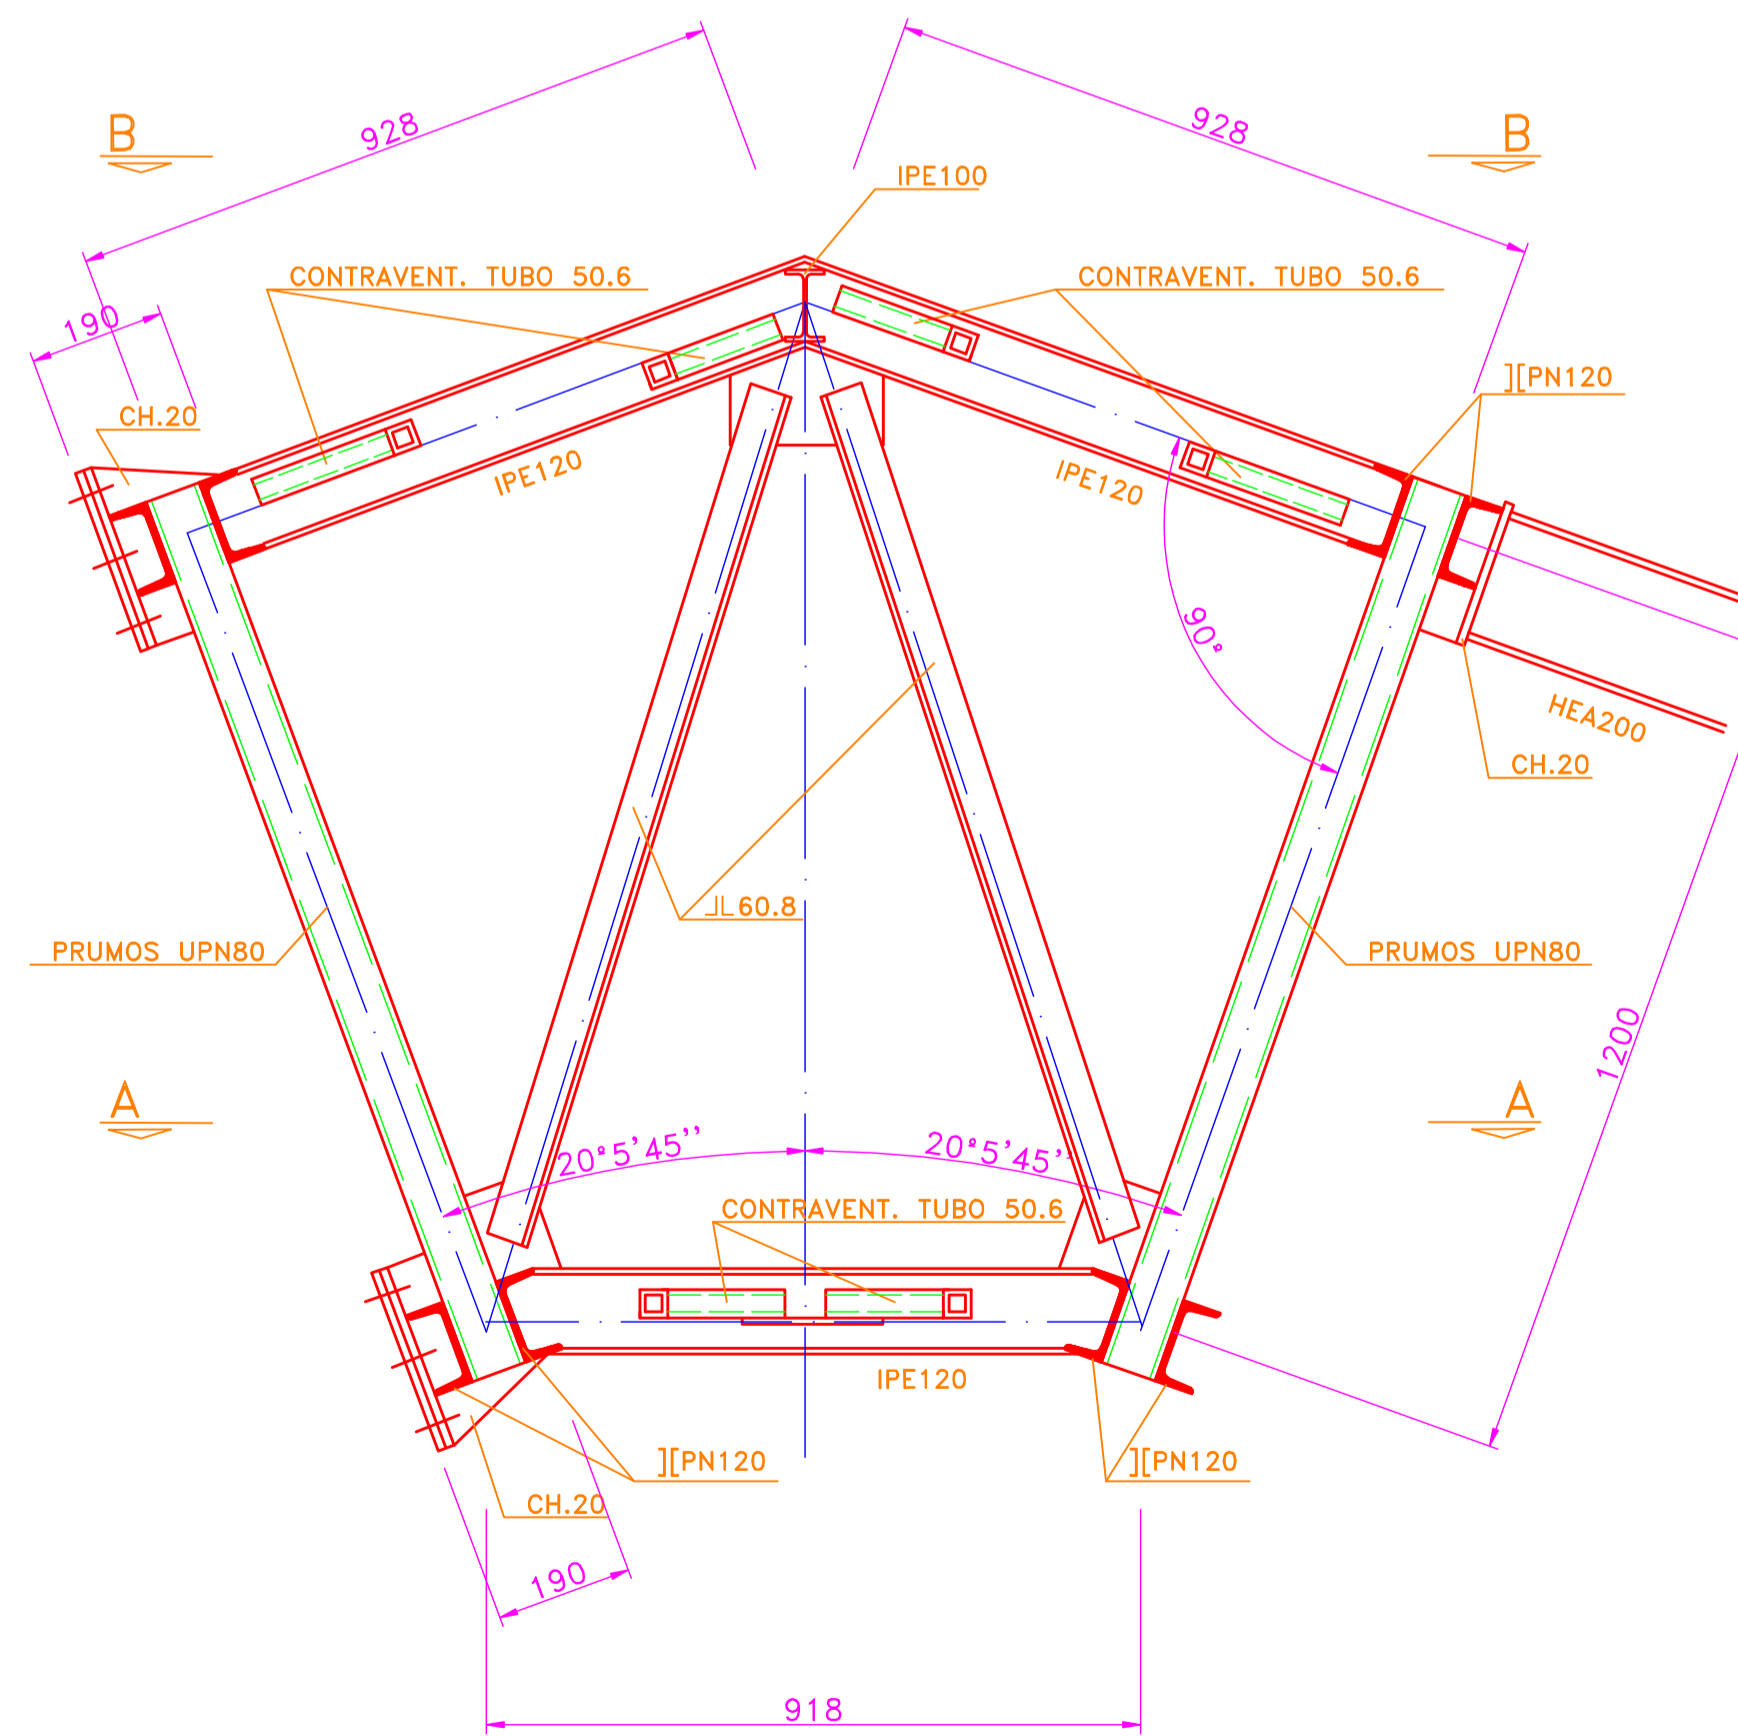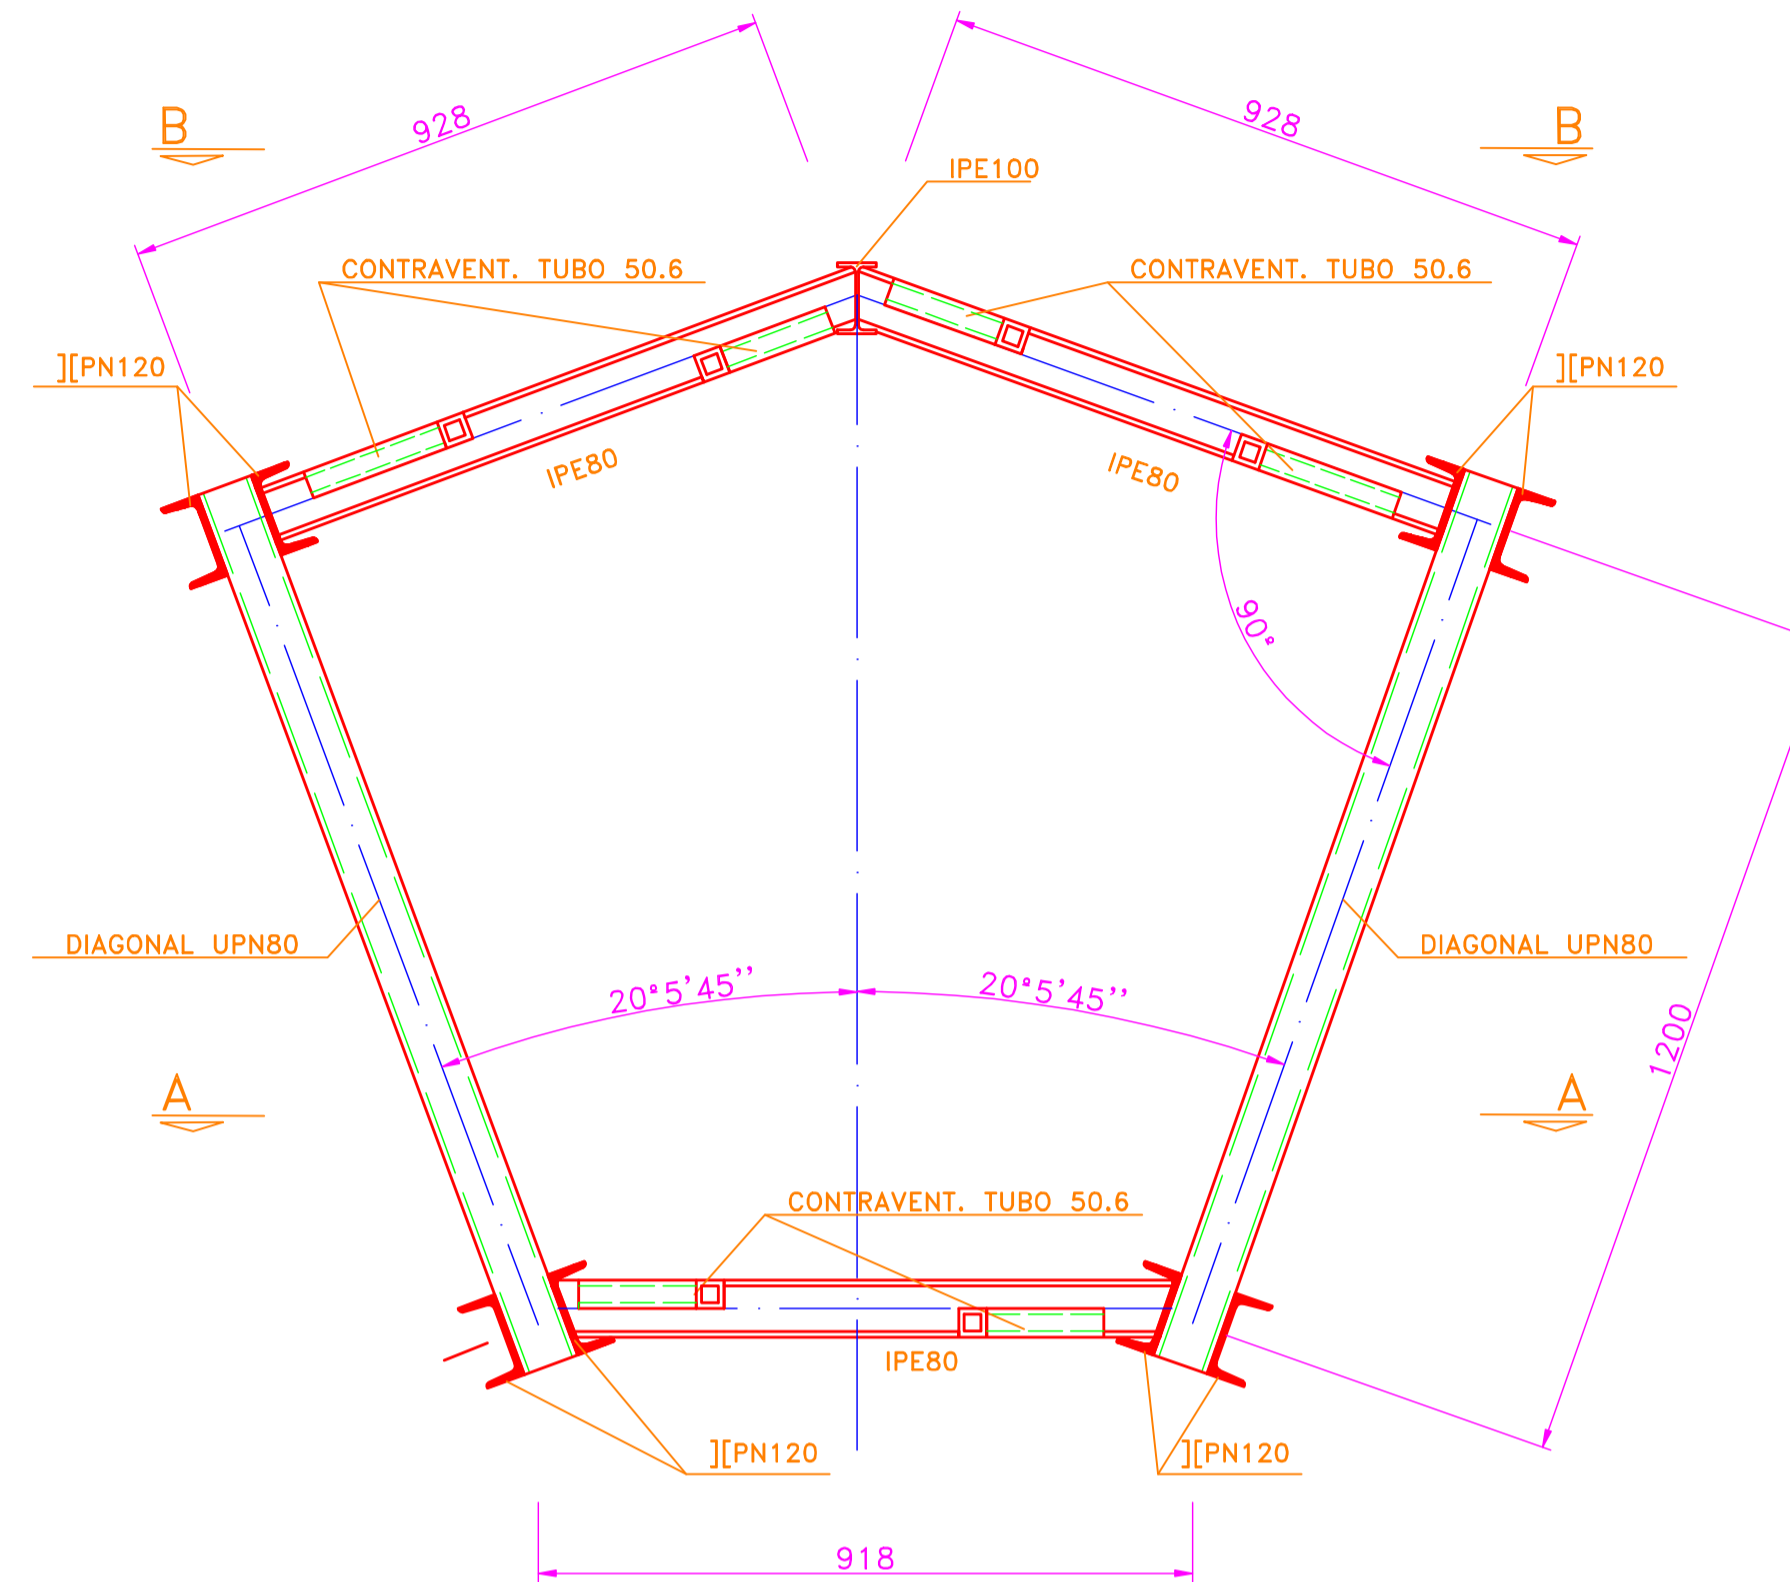

CORTE POR D-D  
ESC 1:10

SOLDADURAS			
SIMBOLOGIA	PORMENOR	SIMBOLOGIA	PORMENOR
Oficina	Montagem	Oficina	Montagem