



PERFIL TRANSVERSAL TIPO EM SECÇÃO CORRENTE

Esc. 1:50

SECÇÃO EM RECTA OU CURVA DE RAILO $\geq 2500m$

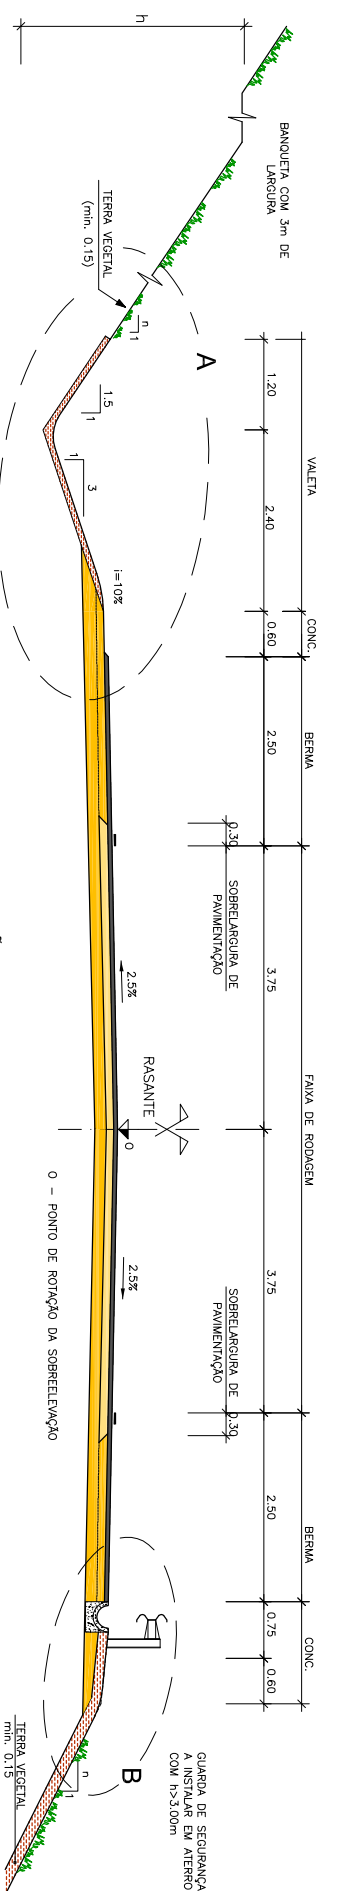


SECÇÃO CORRENTE EM CURVA DE RAILO $< 2500m$

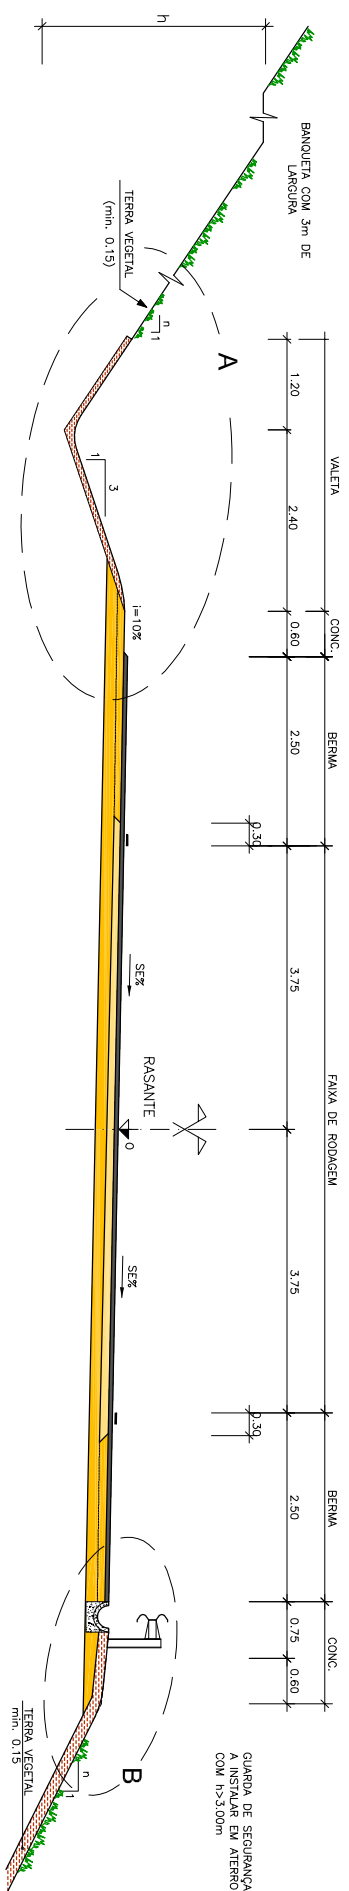


SECÇÃO CORRENTE EM ALINHAMENTO RECTO COM VIA DE LENTOS

Esc. 1:50

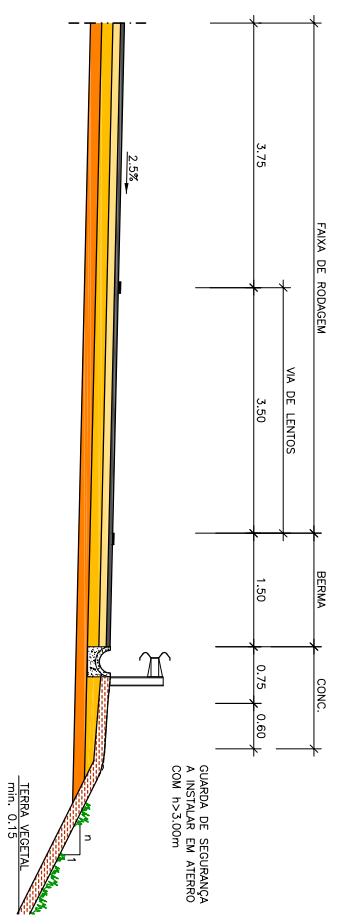



PORMENOR A

Esc. 1:25

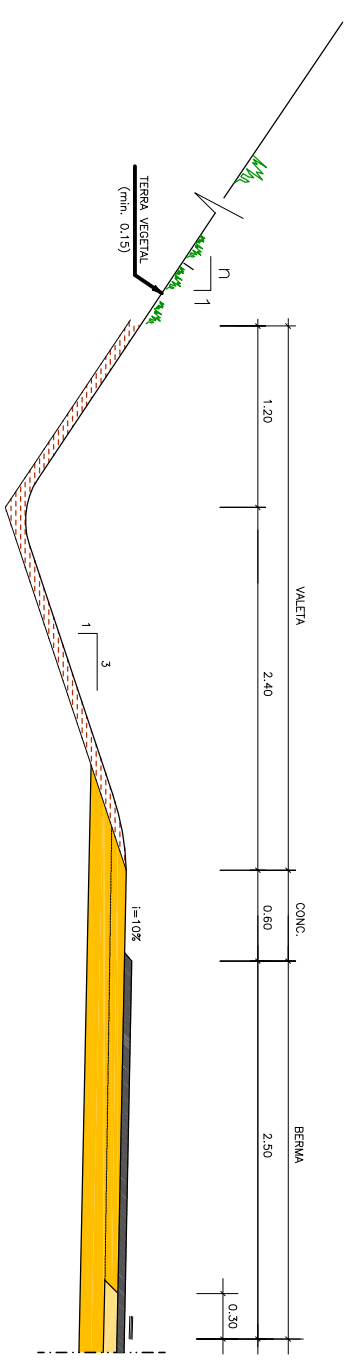

PORMENOR B

Esc. 1:25

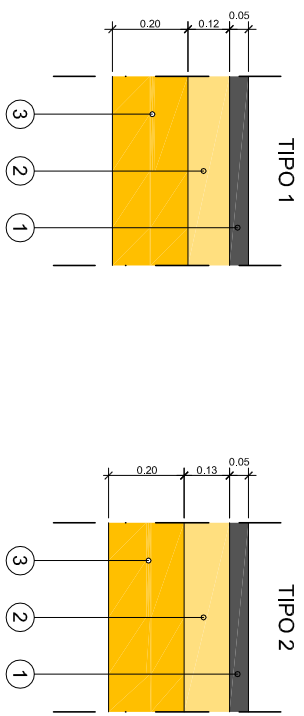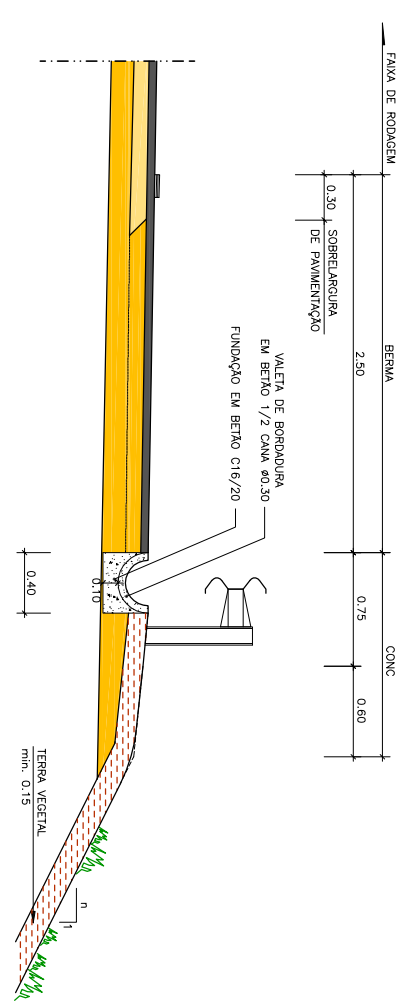

- 1 - Camada de desgaste em betão betuminoso
- 2 - Camada de regularização em macadame betuminoso
- 3 - Camada de base em agregado britado de granulometria extensa

Lanço	Sub-Lanço	Tipo de Pavimento
IC8	146 de Rua da Aluz	Tipo 1
IC9	146 com R. 423	Tipo 2

VERIFICADO