




ENCONTRO NORTE
PLANTA DE FUNDAÇÕES
Escala: 1/100

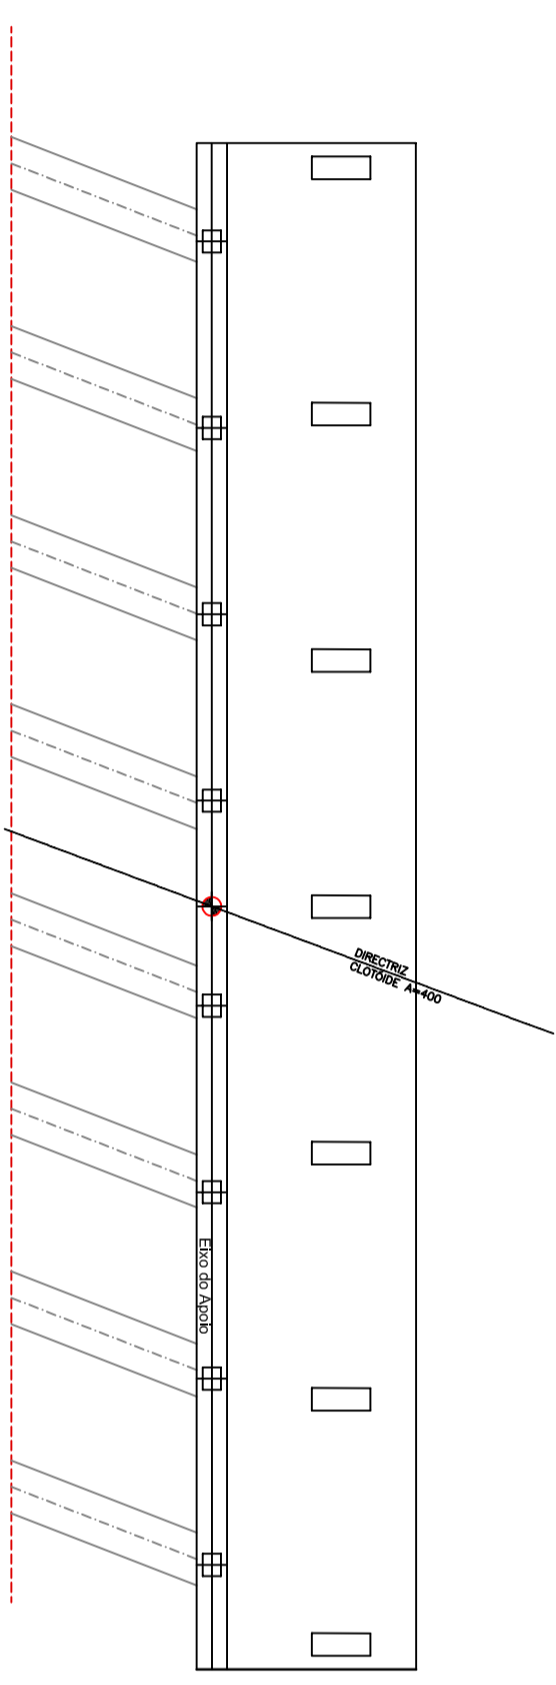


ENCONTRO NORTE
PLANTA SUPERIOR
Escala: 1/100

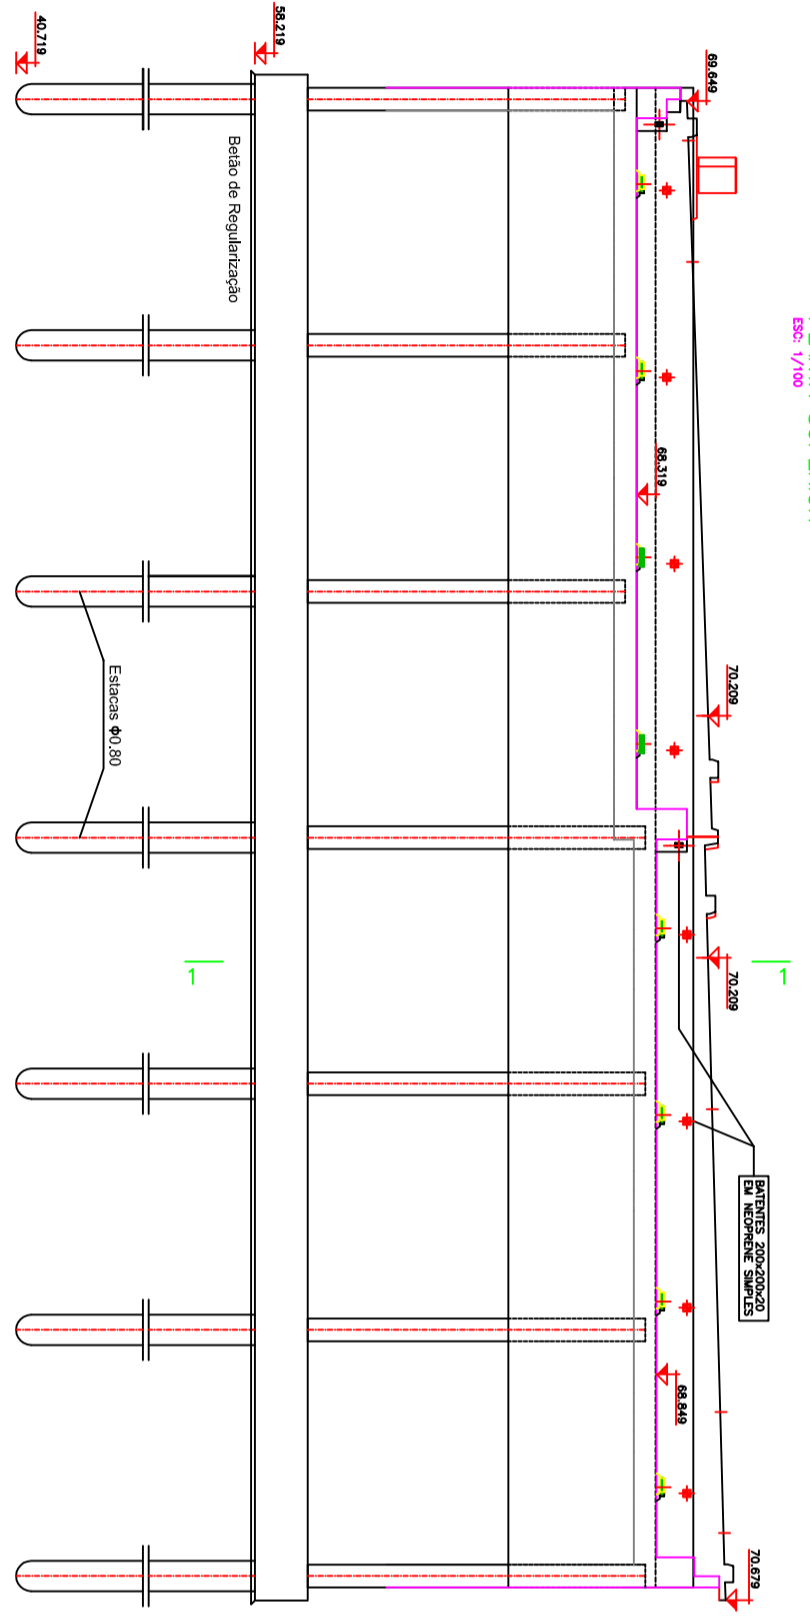

ENCONTRO NORTE
ALÇADO FRONTAL
Escala: 1/100

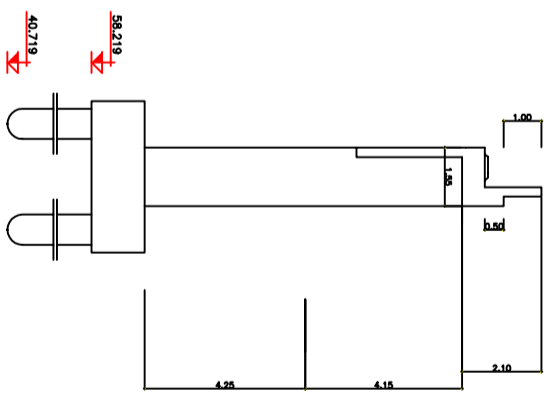

CORTE 1.1
Escala: 1/200

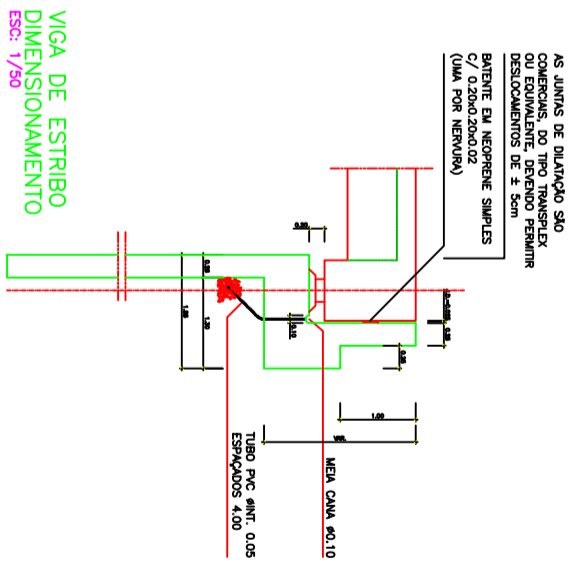

VIGA DE ESTRIBO
DIMENSIONAMENTO
Escala: 1/200

AS JUNTAS DE CUNHA SÃO
CONSIDERADAS
OU EQUIVALENTE, GERANDO FENÔMENO
DE ENCLAVAMENTO DE E SEM
EFETOS EM ALCANTARILHOS
E/OU EM ALCANTARILHOS
(VALOR POR NENHUMA)



ISEL

Departamento de Engenharia Civil
Mestrado Engenharia Civil - Ramo Estruturas

Encontro Norte - Dimensionamento
Plantas, Alçados Frontal e Corte

António Nunes nº28875

Assunto: Projeto de Execução de Passagem Inferior P1-14
Data: 22/03/2010
Ano Letivo 08/09 - 2ºSEM.
Escala: Escala Conforme Indicado

Desenho N.º:
4/14