




CORTE AB

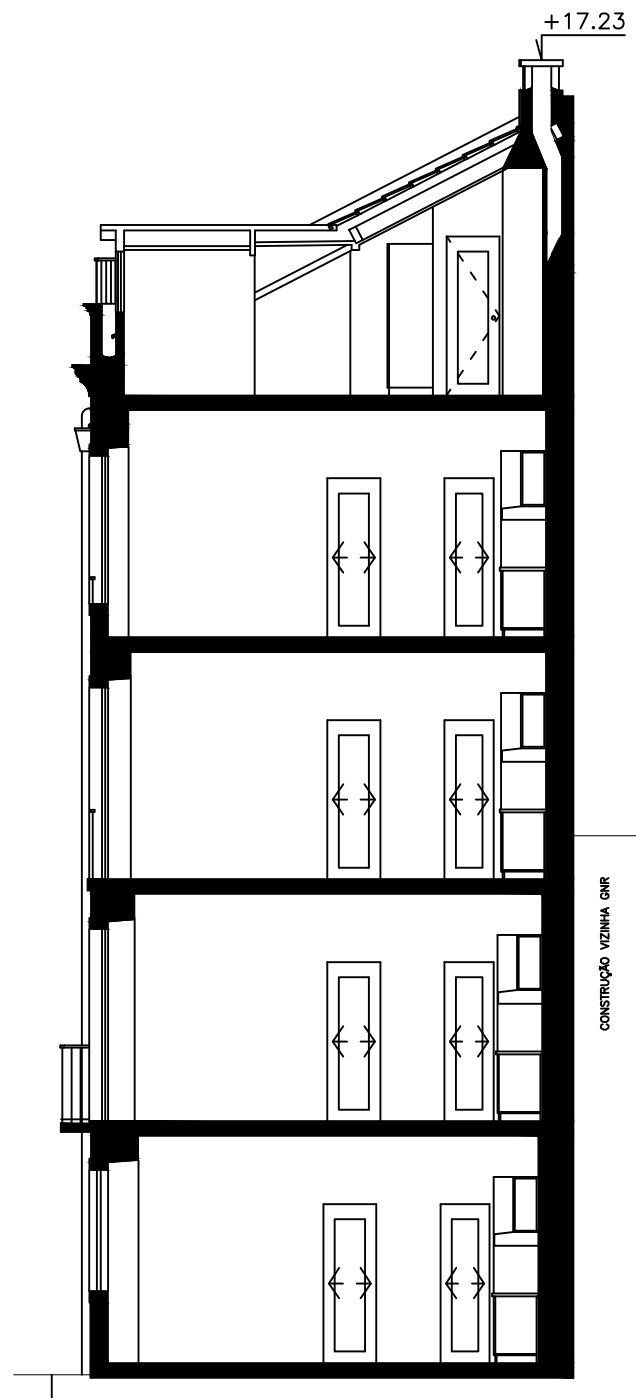

CORTE CD

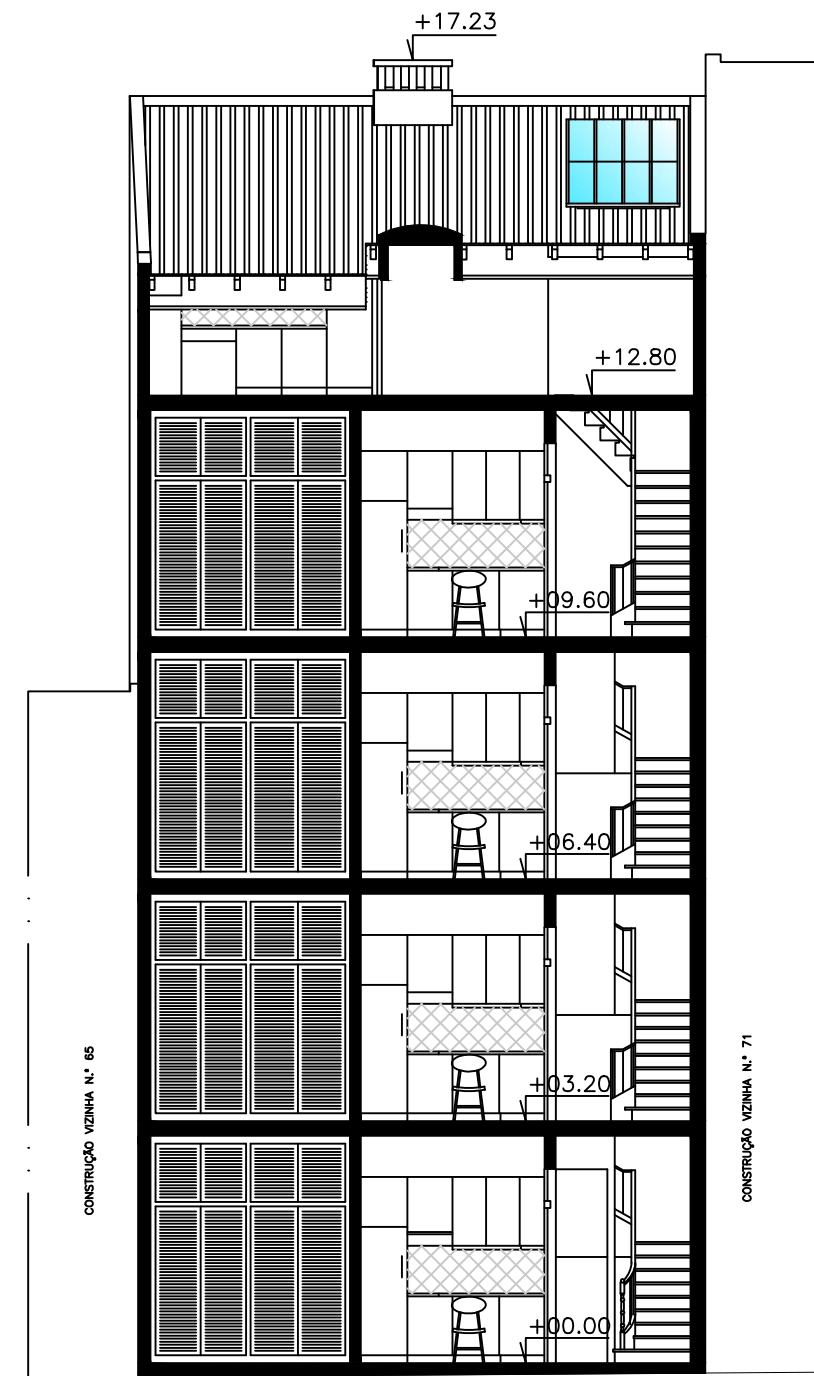

CORTE EF

TÉCNICO RESPONSÁVEL: Virgínia Filipa Martins Pacheco		ISEL N.º: 32387	OE N.º: 73 563
PROJETO: Projeto de Estabilidade da Alteração de um Edifício de Habitação Multifamiliar			
LOCAL: Rua das Barracas, n.º 69, 1150-060 LISBOA			
INSTITUIÇÃO DE ENSINO:  R. Conselheiro Emídio Navarro 1 1959-007 Lisboa Tlf: 21 831 7000	DESIGNAÇÃO: Cortes		
DATA: Dezembro de 2015	DESENHO N.º: 04	ESCALA: 1/100	