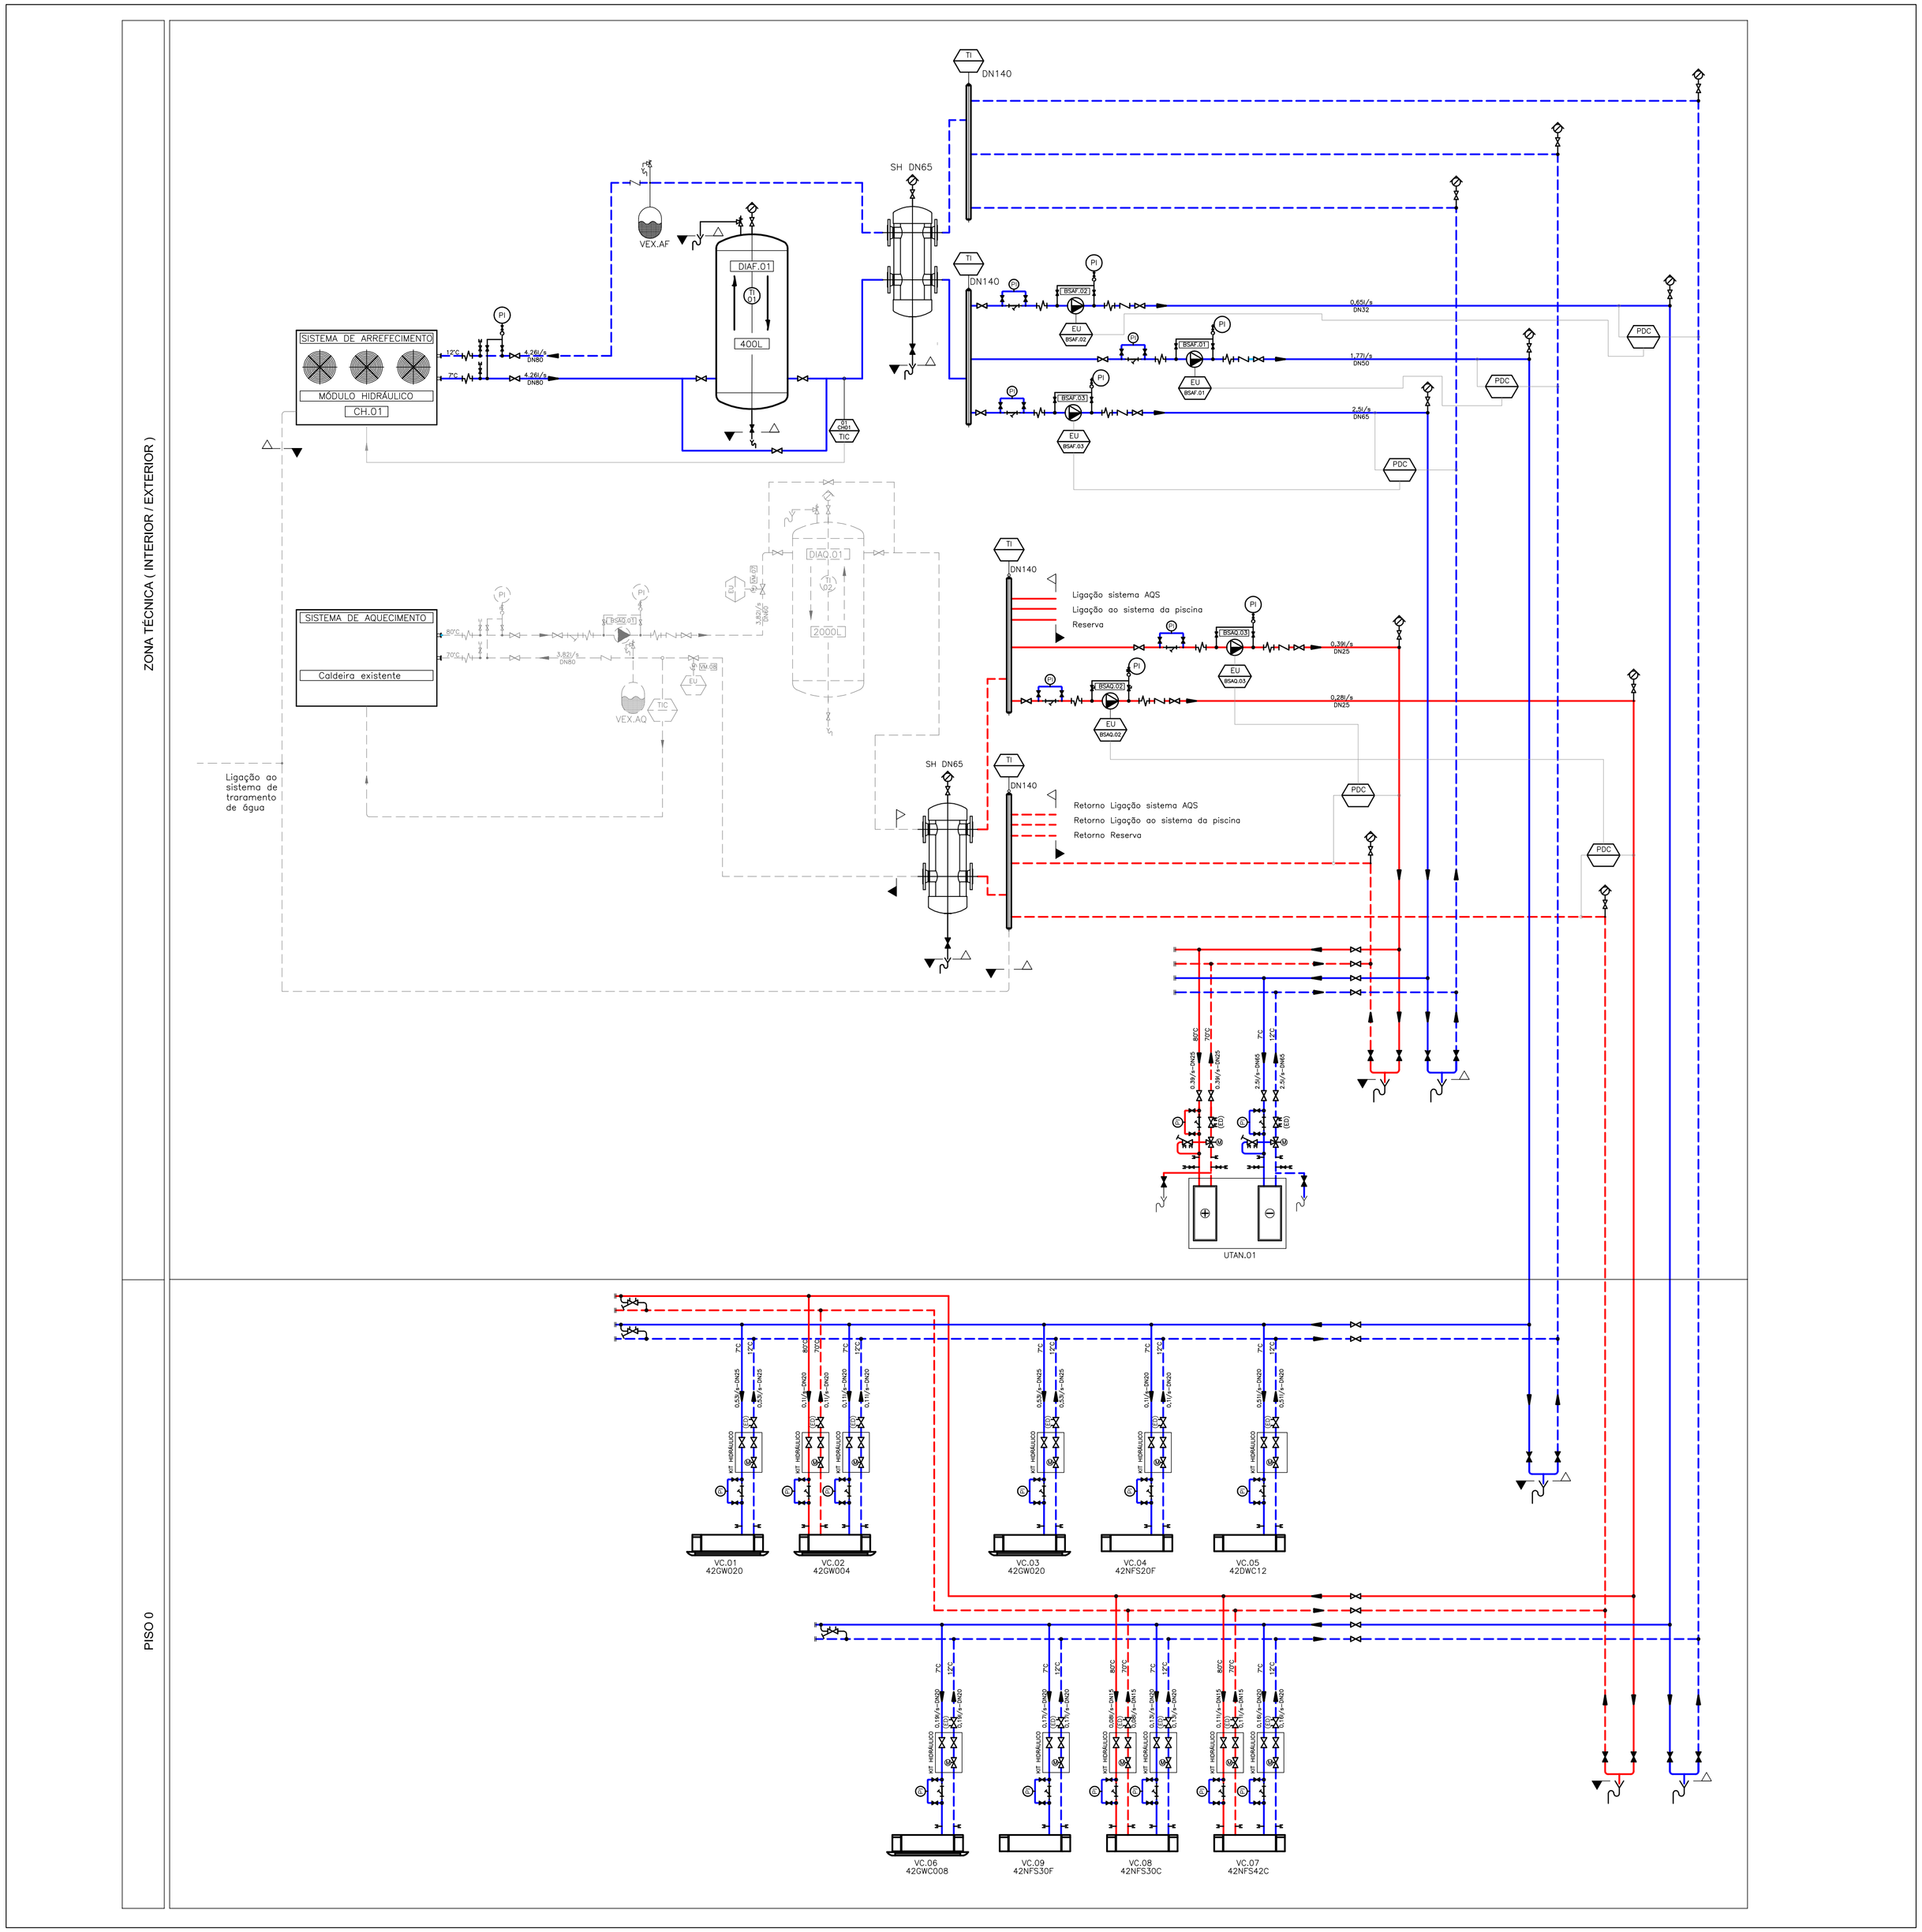

SIMBOLOGIA

- IDA DE ÁGUA FRIA (7ºC)
- RETORNO DE ÁGUA FRIA (12ºC)
- IDA DE ÁGUA QUENTE (80ºC)
- RETORNO DE ÁGUA QUENTE (70ºC)
- CIRCUITO QUENTE
- CIRCUITO FRIO
- VÁLVULA MOTORIZADA DE DUAS VIAS ON-OFF
- VÁLVULA MOTORIZADA DE DUAS VIAS MODULANTE
- VÁLVULA MOTORIZADA DE TRÊS VIAS MODULANTE
- VÁLVULA DE REGULAÇÃO DE PRESSÃO DINÂMICA C/ TOMADA P/ MANÓMETRO
- VÁLVULA DE REGULAÇÃO MANUAL DE PRESSÃO C/ TOMADA P/ MANÓMETRO
- VÁLVULA DE SECCIONAMENTO
- VÁLVULA DE SECC. NORMALMENTE FECHADA
- FILTRO "Y"
- VÁLVULA DE RETENÇÃO
- VÁLVULA DE PURGA
- VÁLVULA DE SEGURANÇA
- GRUPO ELECTROBOMBA VELOCIDADE CONSTANTE
- GRUPO ELECTROBOMBA VELOCIDADE VARIÁVEL
- COLECTOR DE DISTRIBUIÇÃO
- SH — SEPARADOR HIDRÁULICO
- DIAF — DEPÓSITO DE INÉRCIA DE ÁGUA REFRIGERADA
- VEX — VASO DE EXPANSÃO
- JUNTA ANTI-VIBRÁTICA

Informações adicionais na nomenclatura da memória descritiva

NOTAS

1 – VER DESENHO COM IMPLANTAÇÃO DE TUBAGEM, DESENHO 104

2 – LIMITES DE PROJETO:

INCLUÍDO

NÃO INCLUÍDO

Climatização e Ventilação

Instituto Superior de Engenharia de Lisboa
Departamento de Engenharia Mecânica

Projecto	Ginásio
Local	Rua Amilcar Cabral, 40A, Lisboa
Dono de Obra	-----
Fase	Anteprojeto
Título do Desenho	EPH - Esquema de Principio Hidráulico
Especialidade	AVAC
Projectista	Eng. João Marques
Orientador Responsável	Eng. João Antero Cardoso
Escala ---	Data Setembro 2012 · Proj.No. 000 · Des.No. 105