

X = 324919.29
Y = 3620665.09

X = 324808.99
Y = 3620175.90

X = 324729.56
Y = 3620169.98


X = 324653.46
Y = 3620646.58

X = 324681.37
Y = 3620518.78

X = 324654.51
Y = 3620337.11

X = 324670.64
Y = 3620226.24

ESQUEMA DE PIEZÓMETRO

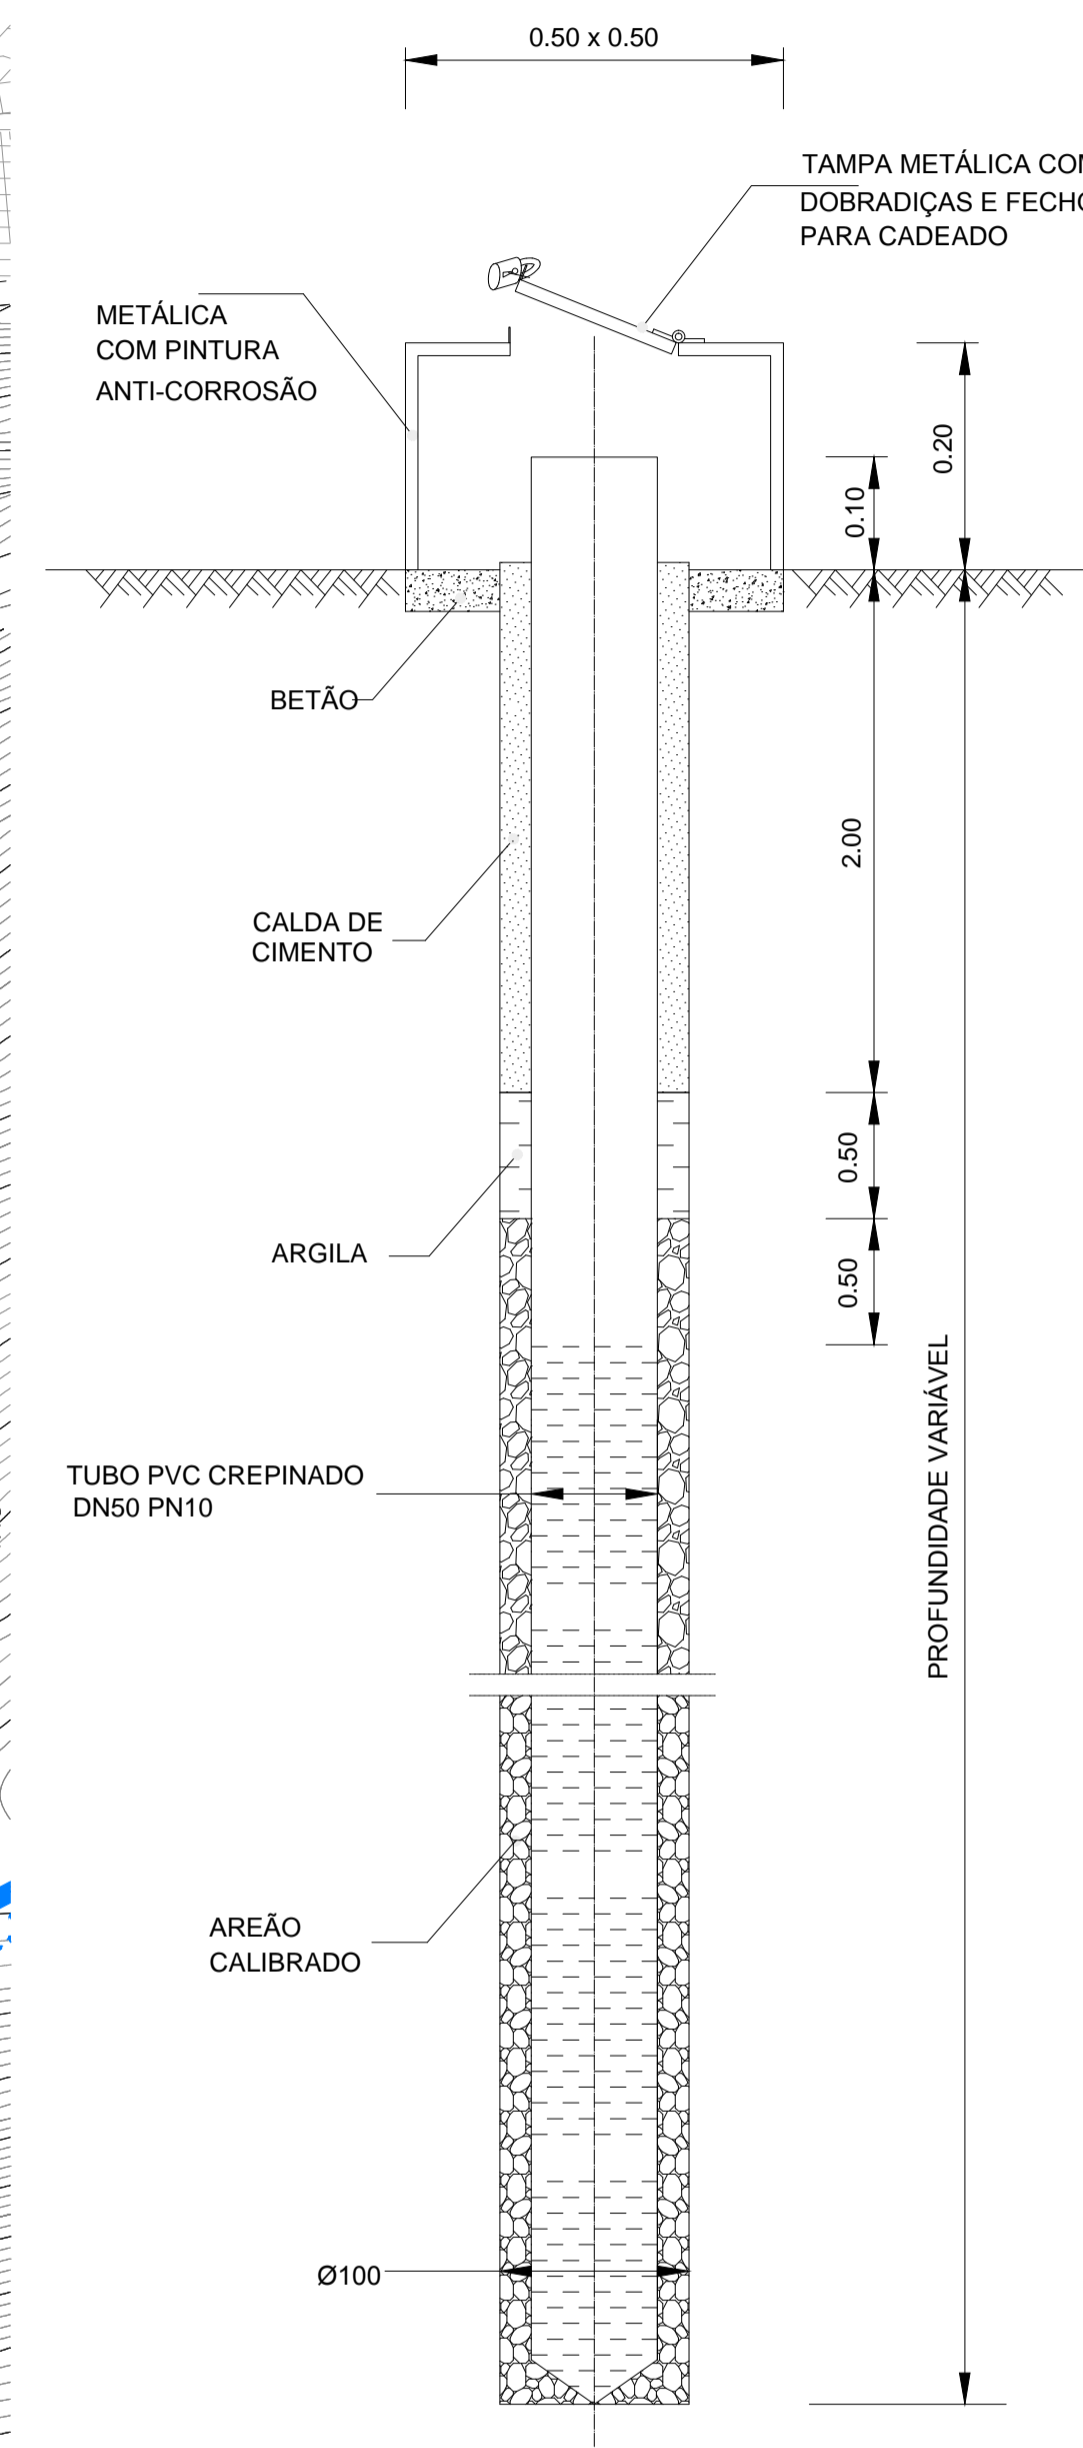

- PIEZÓMETRO
- INCLINÓMETRO
- MARCA SUPERFICIAL
- PILARES FIXOS

01	Actualização DN furo e DN Tubo crepinado (DN50 e DN100)	GV	27.09.2013	Aprovado
Índice	Alterações	Sigla	Data	Aprovado
Cliente:	VALOR AMBIENTE GESTÃO E ADMINISTRAÇÃO DE RESÍDUOS DA MADEIRA, SA			
Trabalho:	CONSTRUÇÃO DA 3ª FASE DO ATERRO SANITÁRIO DÁ ETRS DE MEIA SERRA Projecto de Execução			
 	Título do desenho:			LOCALIZAÇÃO DE PIEZÓMETROS PLANTA E PORMENOR
	Escala	Desenho Nº	4	
	1/1000			