PRODUCED BY AN AUTODESK EDUCATIONAL PRODUCT

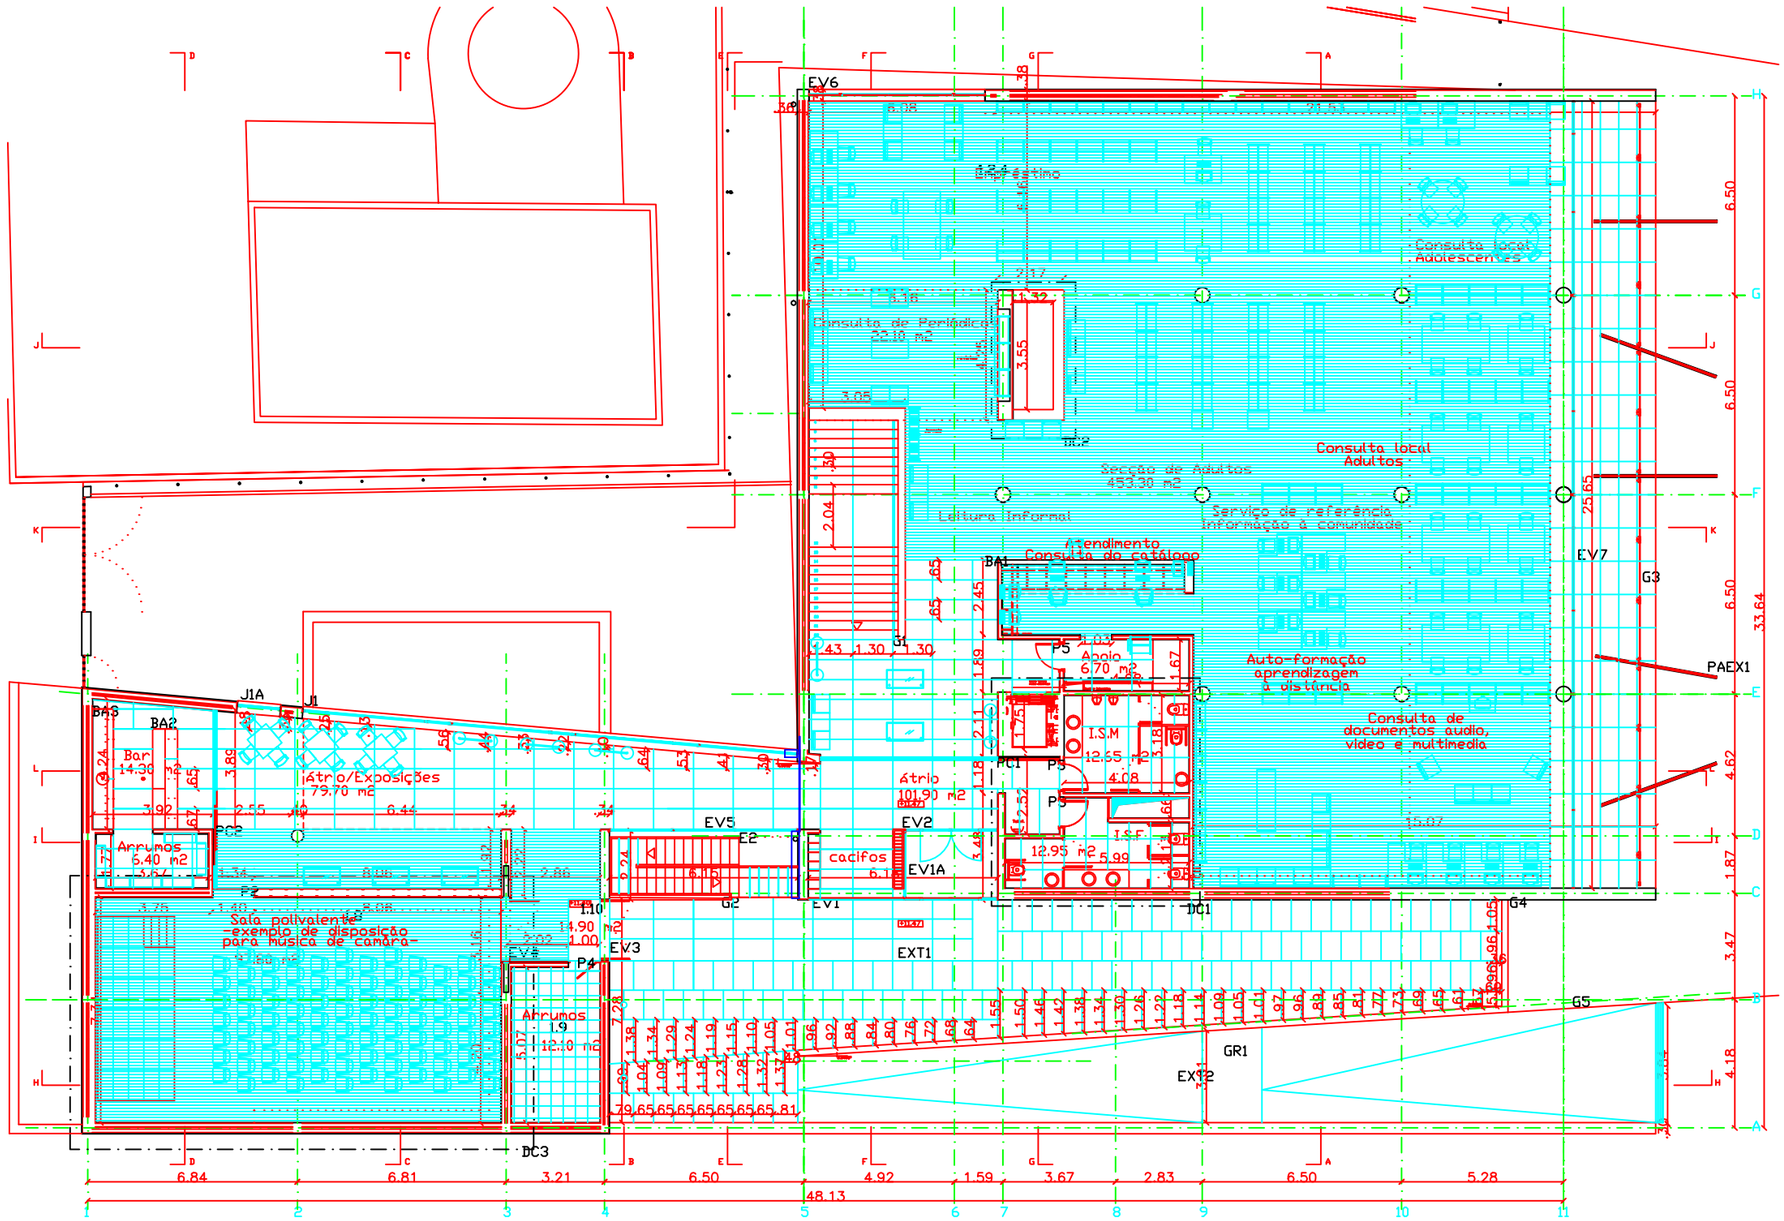

ISEL	Departamento de Engenharia Civil *Mestrado em Engenharia Civil*		
Elaborado por: **Cristiano Filipe Ferreira Godinho Nº30780**	**Projecto de Estruturas e Fundações**		
	Descrição: Planta Piso 2		
Perfil Estruturas	Formato: **A3**	Projecto arquitectura	Desenho: **2**
Janeiro 2013	Escala: **1:200**		

PRODUCED BY AN AUTODESK EDUCATIONAL PRODUCT
PRODUCED BY AN AUTODESK EDUCATIONAL PRODUCT
PRODUCED BY AN AUTODESK EDUCATIONAL PRODUCT