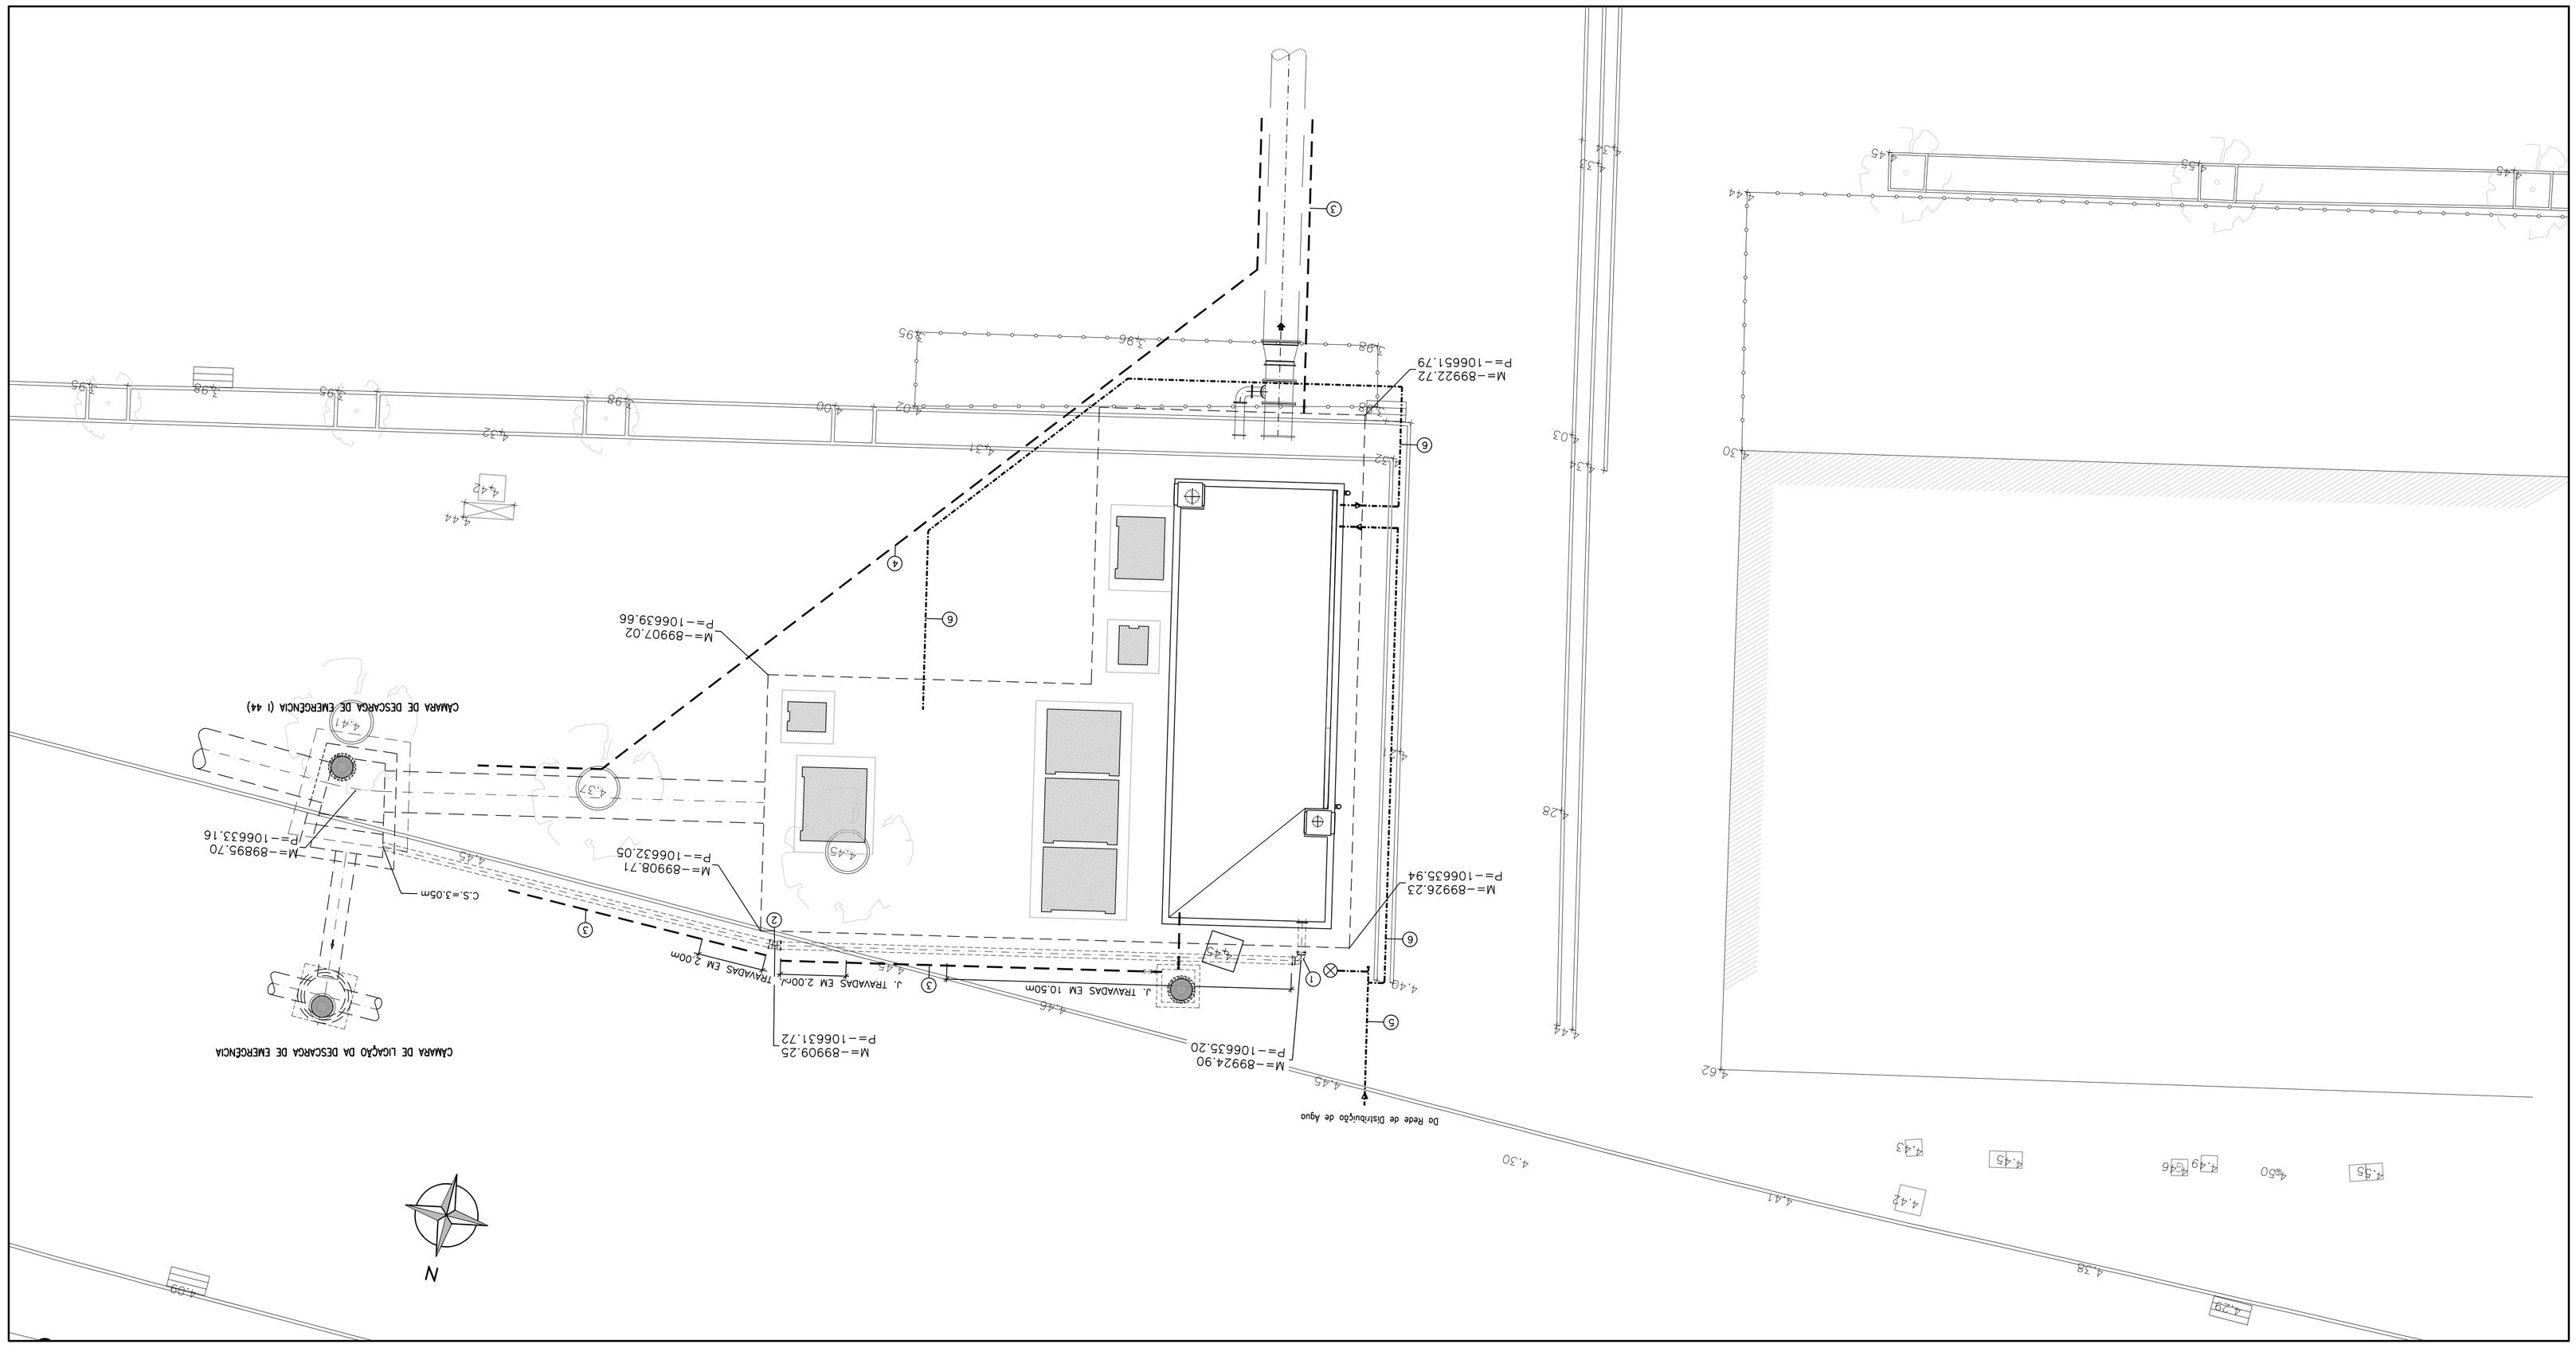

① – CURVA A 90° EM FFD DE EMBOQUILHAR COM JUNTAS TRAVADAS DN200 C.Sol.=3.19m; C.Trab.=1.26m

② – CURVA A 11.25° (α =12.50°) EM FFD DE EMBOQUILHAR COM JUNTAS TRAVADAS DN200 C.Sol.=3.11m; C.Trab.=1.34m

③ – TUBAGEM PARA CABOS DE SINAIS EM PEAD DN 110

④ – TUBAGEM DE AGUA REUTILIZADA EM PEAD DN 110 PN16 PE100

⑤ – TUBAGEM DE REDE DE DISTRIBUIÇÃO DE AGUA EM PEAD DN 110 PN10 PE100

⑥ – TUBAGEM DE REDE DE DISTRIBUIÇÃO DE AGUA EM PEAD DN 50 PN10 PE80

ESTUDOS E PROJECTOS DA FRENTE DE DRENAGEM
CAIS DO SODRÉ-ALCÂNTARA
INTERCEPTOR CAIS DO SODRÉ - ALCÂNTARA (II)

PLANTA DE IMPLANTAÇÃO DA ESTAÇÃO ELEVATÓRIA DA ROCHA CONDE DE ÓBIDOS (EE 19) E INFRA-ESTRUTURAS ASSOCIADAS

verif.	proj.
apr.	des.
escalas	1:100
des.	04
data	JANEIRO 2010