PRODUCED BY AN AUTODESK EDUCATIONAL PRODUCT

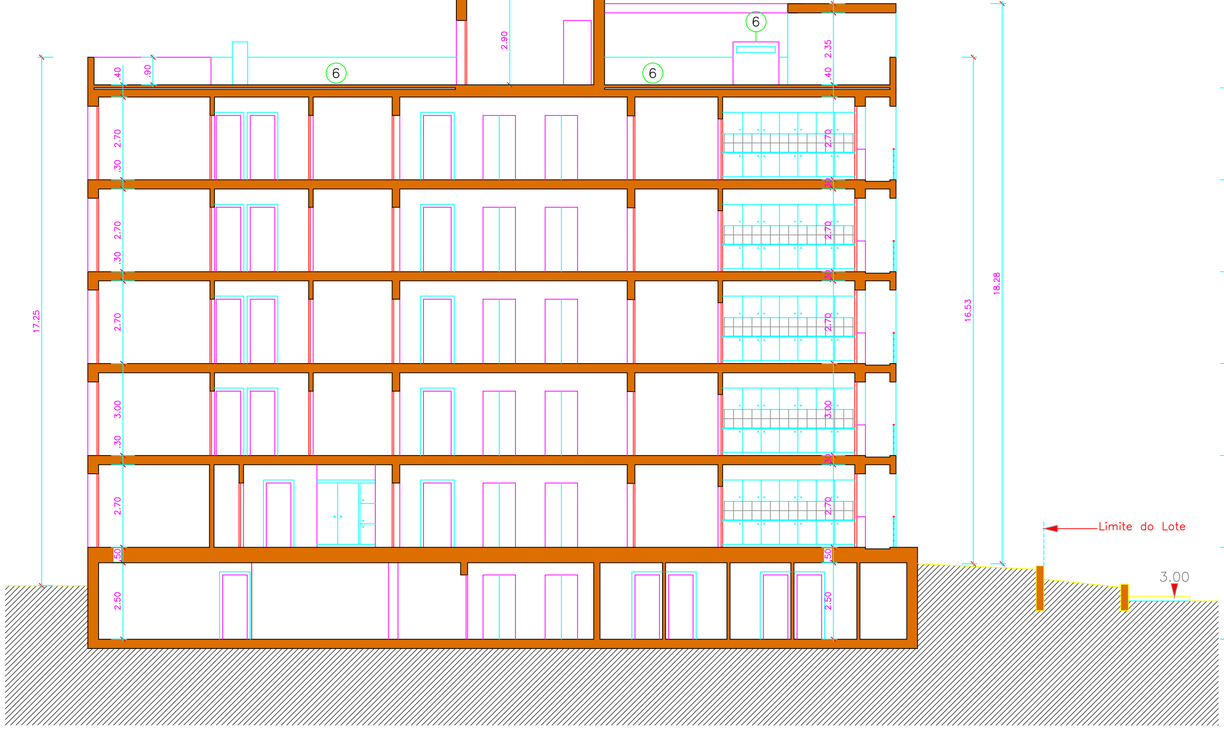


CORTE 5

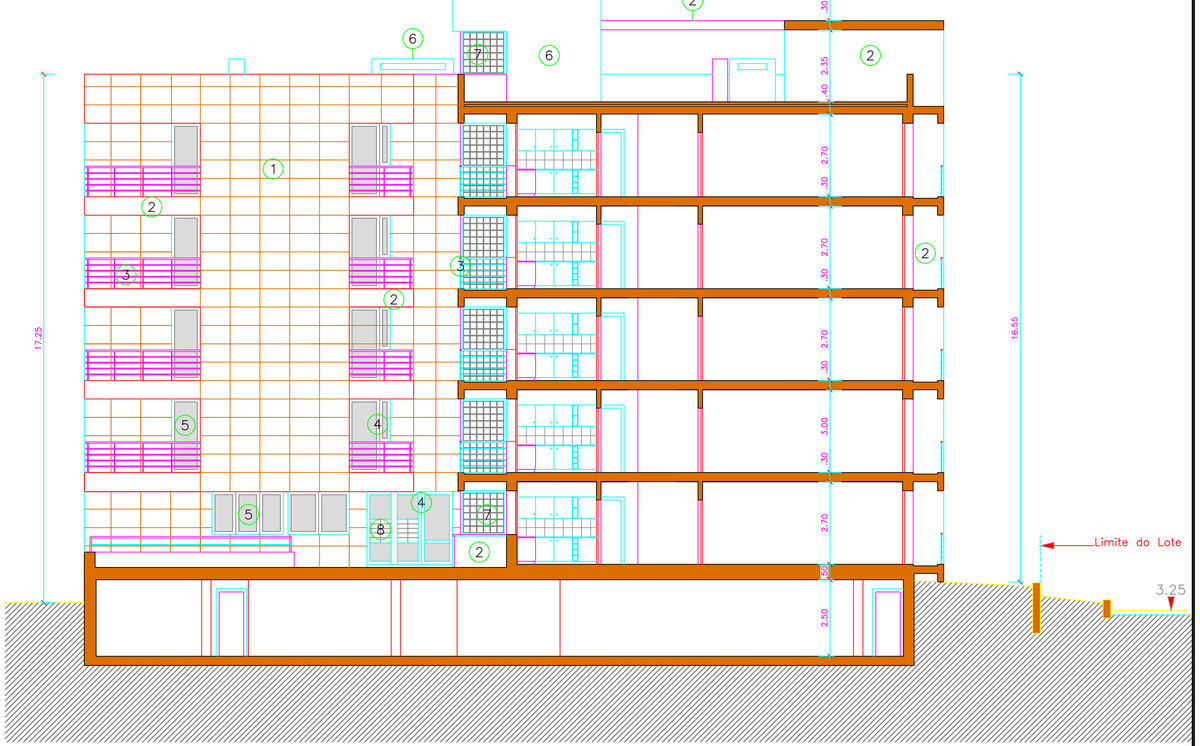


CORTE 6

LEGENDA DE MATERIAIS

1. Revestimento a pedra calcária "Tipo brecha Fossil", côr creme/amarelo
2. Pintura a tinta epoxy à côr branco sobre elementos de betão à vista
3. Tubos de ferro com 0.05m de diâmetro pintados à côr branco
4. Caixilhos em alumínio lacado à côr branco
5. Vidro duplo com face exterior em vidro colorido
6. Reboco liso com pintura a tinta epoxy à côr branco
7. Tijolo de Vidro
8. Receptáculos de correio com acesso exterior

| | | |
|---|---|---|
| ISEL Instituto Superior de Engenharia de Lisboa | ÁREA DEPARTAMENTAL DE ENGENHARIA CIVIL<br>MESTRADO EM ENGENHARIA CIVIL | |
| Elaborado por:<br>Sérgio Pires<br>N.º 30563 | TRABALHO FINAL DE MESTRADO | ESCALA 1/100 |
| Fevereiro de 2015 | Arquitetura<br>Corte 4 e 5 | DESENHO N.º<br>7<br>Formato A1 |

PRODUCED BY AN AUTODESK EDUCATIONAL PRODUCT
PRODUCED BY AN AUTODESK EDUCATIONAL PRODUCT