


Pilar	Secção
P1	0,3m x 1,1m
P2	0,7m x 0,3m
P3	0,7m x 0,3m
P4	0,3m x 0,7m
P5	0,3m x 0,7m
P6	0,3m x 1,1m
P7	0,3m x 1,1m
P8	0,3m x 0,7m
P9	0,3m x 0,7m
P10	0,7m x 0,3m
P11	0,7m x 0,3m
P12	0,3m x 0,7m

Viga	Secção
V1	0,3m x 0,75m
V2	0,3m x 0,6m
V3	0,3m x 0,4m
V4	0,3m x 0,75m
V5	0,3m x 0,4m
V6	0,3m x 0,4m
V7	0,3m x 0,4m
V8	0,3m x 0,4m
V9	0,3m x 0,4m
V10	0,3m x 0,4m
V11	0,3m x 0,4m
V12	0,3m x 0,4m

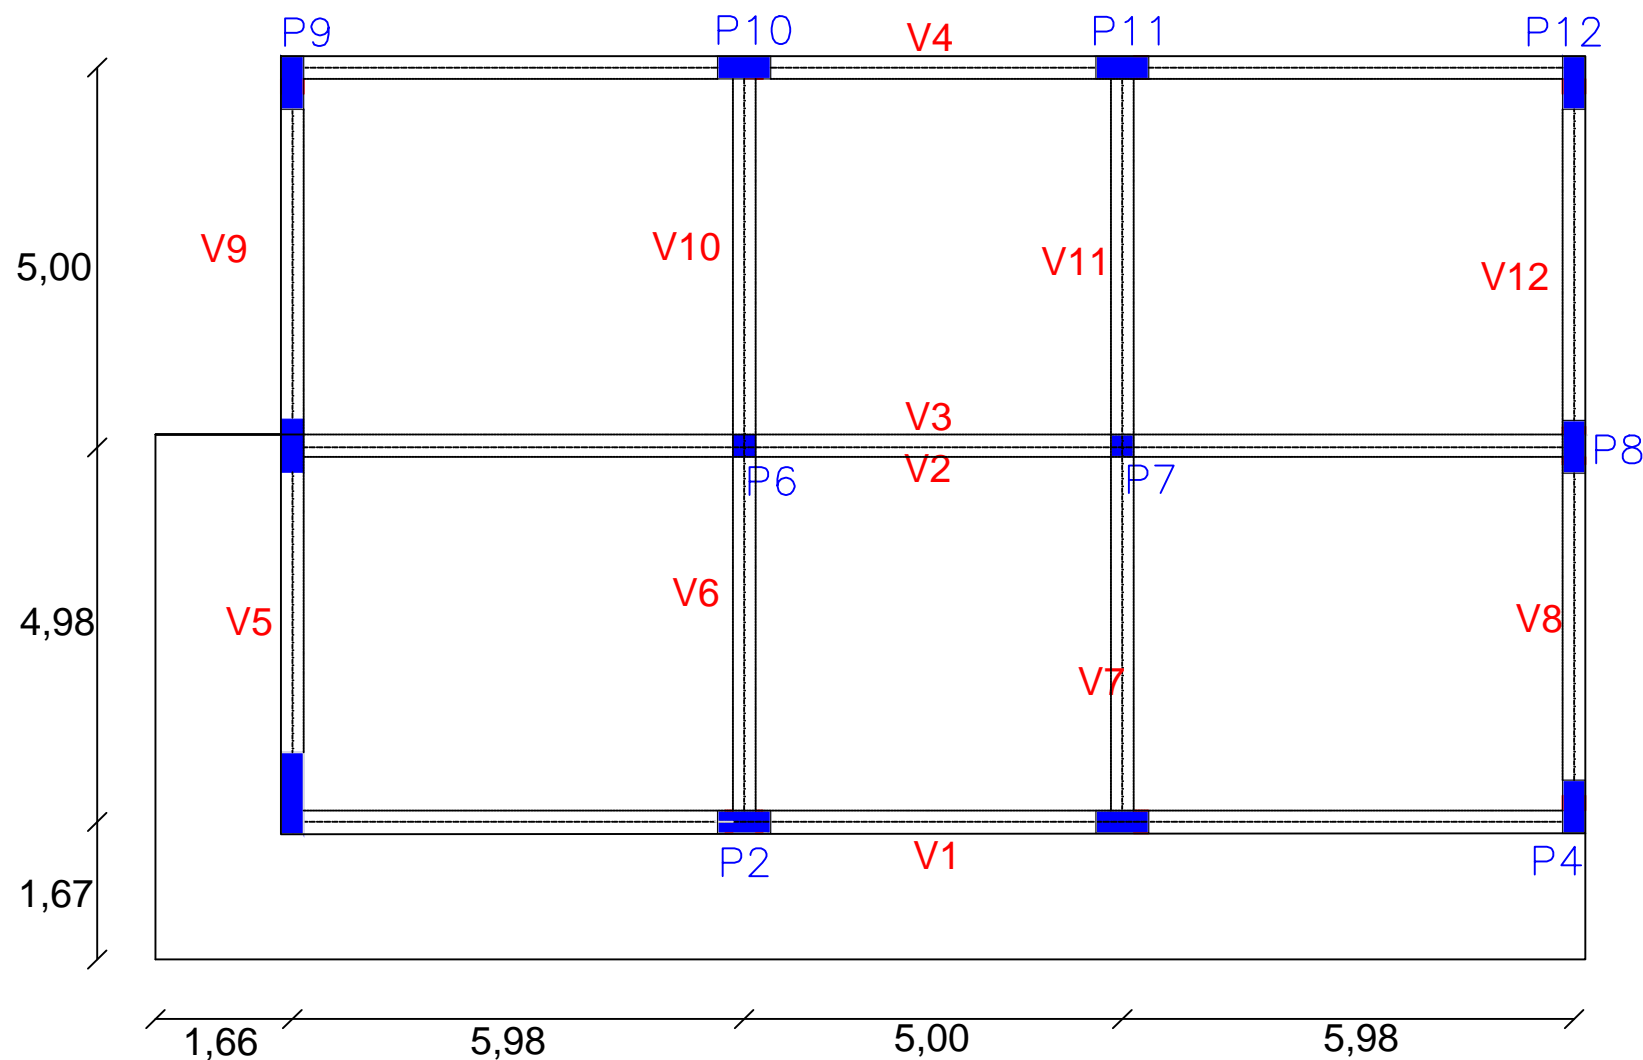

Setembro 2014

Departamento de Engenharia Civil

Trabalho Final de Mestrado

Elaborado por:

Nuno Amaro

nº32052

Arquitetura
Localização dos
Pilares e Vigas

Desenho nº7

Escala 1/10