



1 2 3 4 5 6 7 8

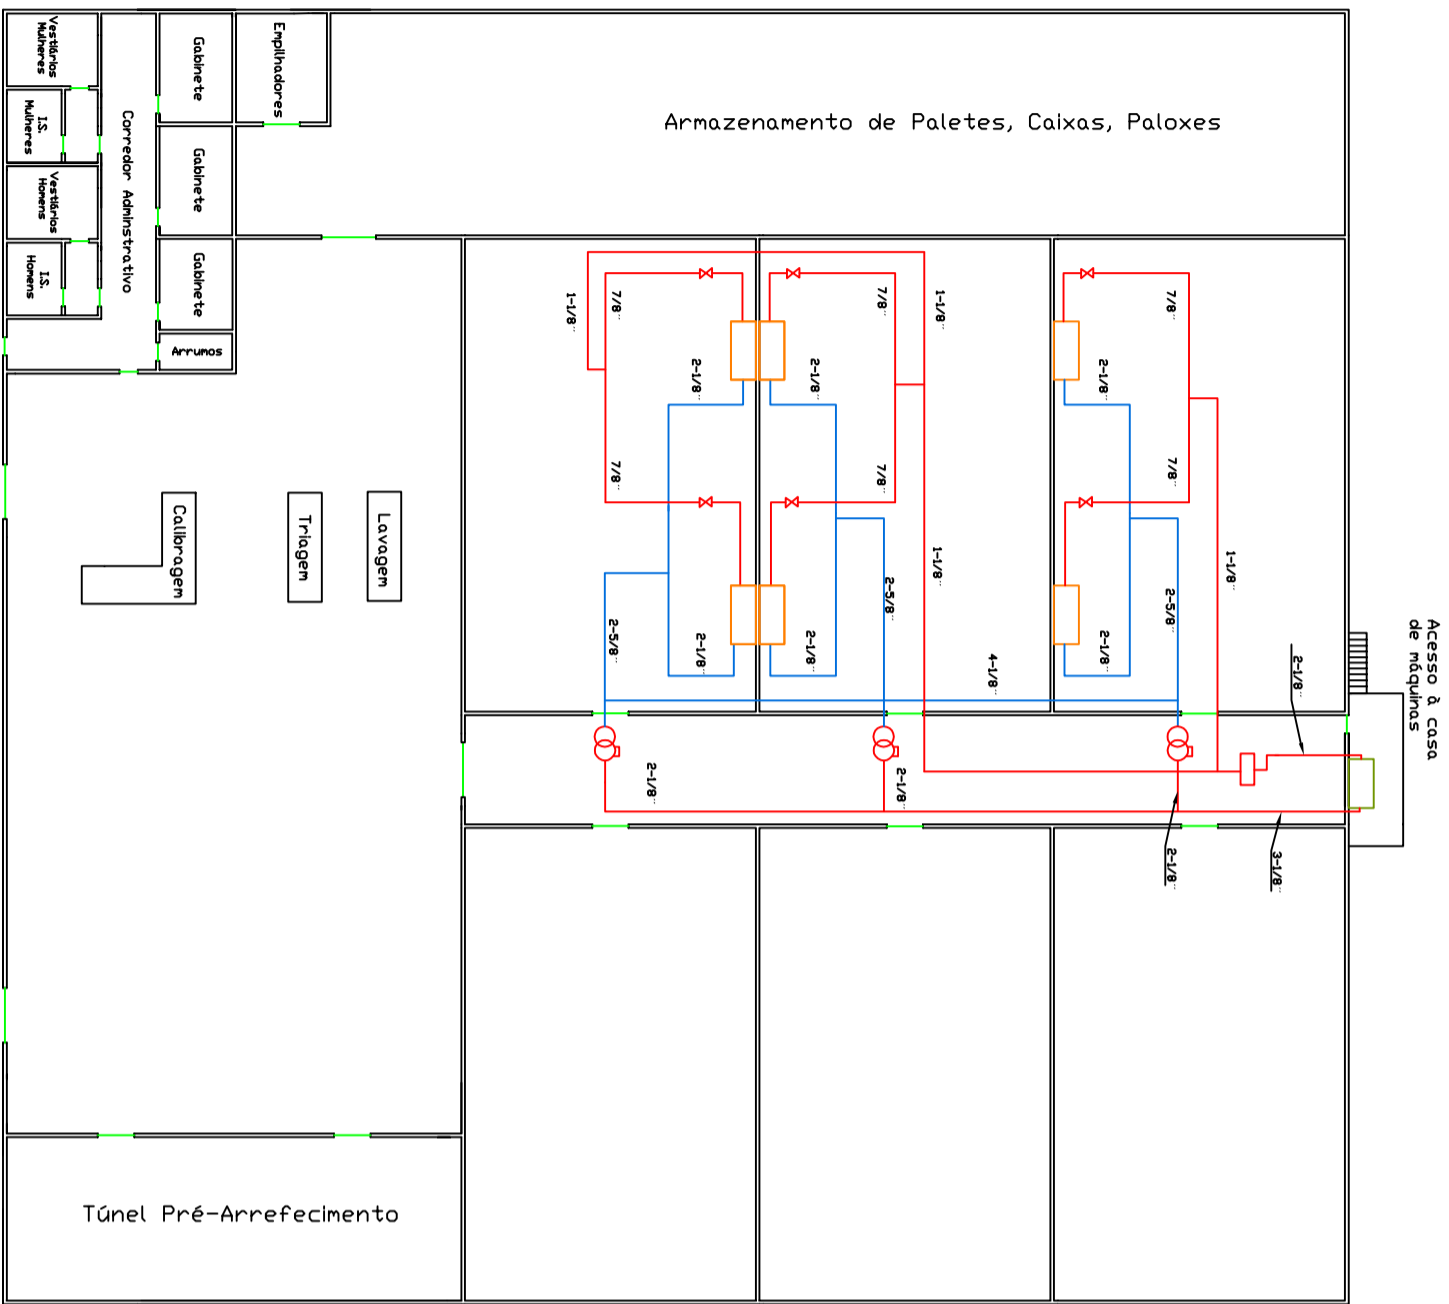

**Legenda**

- ⊗ Compressor
- Evaporador
- Condensador
- Depósito Líquido
- ⊗ Válvula Expansão Termostática

 <b>Estação Fruteira em Regime de Atmosfera Controlada</b>		Unidade Curricular: Tese de Mestrado		Data 21/11/2010	
Aluno - Ana Filipa Costa Orientador - Eng. Matos Guerra		Designação: <b>Dimensionamento das tubagens das câmaras maçãs 1, 2 e 3</b>		N° Desenho: 09	
Escala 1:450				Formato Folha: A3	

1 2 3 4 5 6 7 8

E D C B A

E D C B A