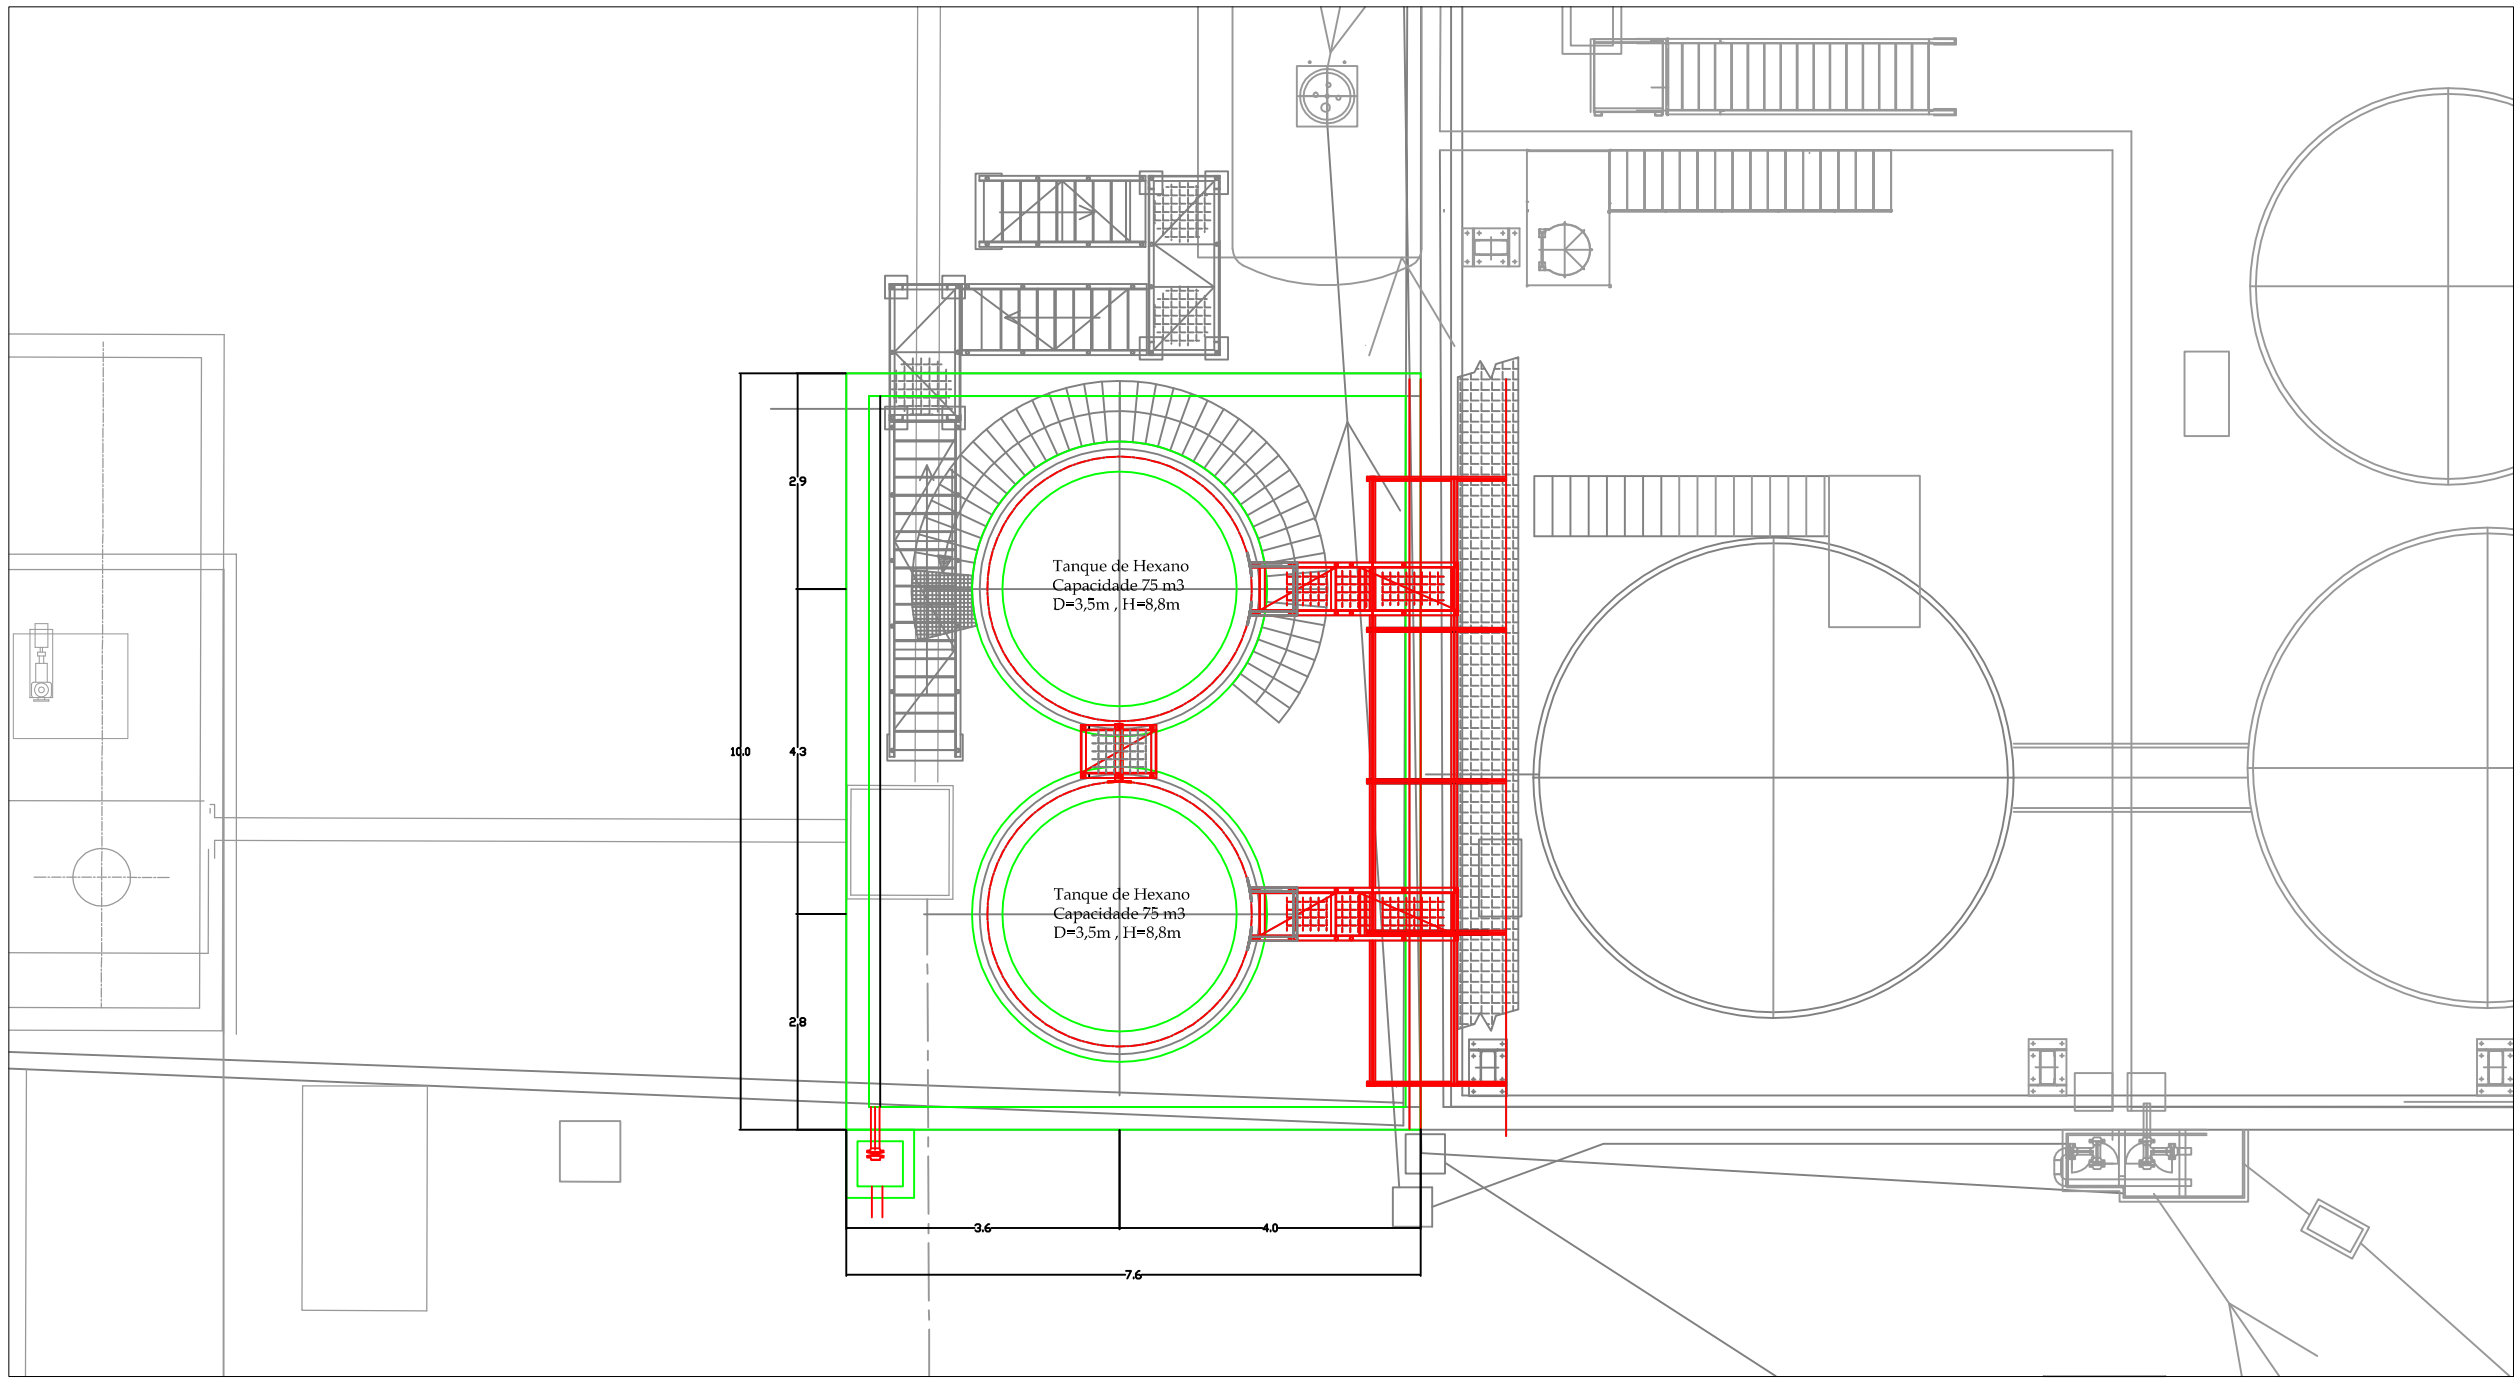

0	EMISSÃO PARA APROVAÇÃO	10/12/2012				
REV.	DESCRIÇÃO	DATA	EXECUT.	VERIF.	APROVOU	CLIENTE

ALHANDRA	Instituto Superior de Engenharia de Lisboa Área Departamental de Engenharia Civil	Daniela St.Aubyn, nº31288 Trabalho Final de Mestrado
FICHEIRO	PROJECTO DE EXECUÇÃO DOS TANQUES DE HEXANO	PROJECTO Nº
FORMATO A3	**Planta de localização dos tanques**	
PLOT 1:1		DESENHO Nº D-01
ESCALAS 1:100		FOLHA Nº. 1/1