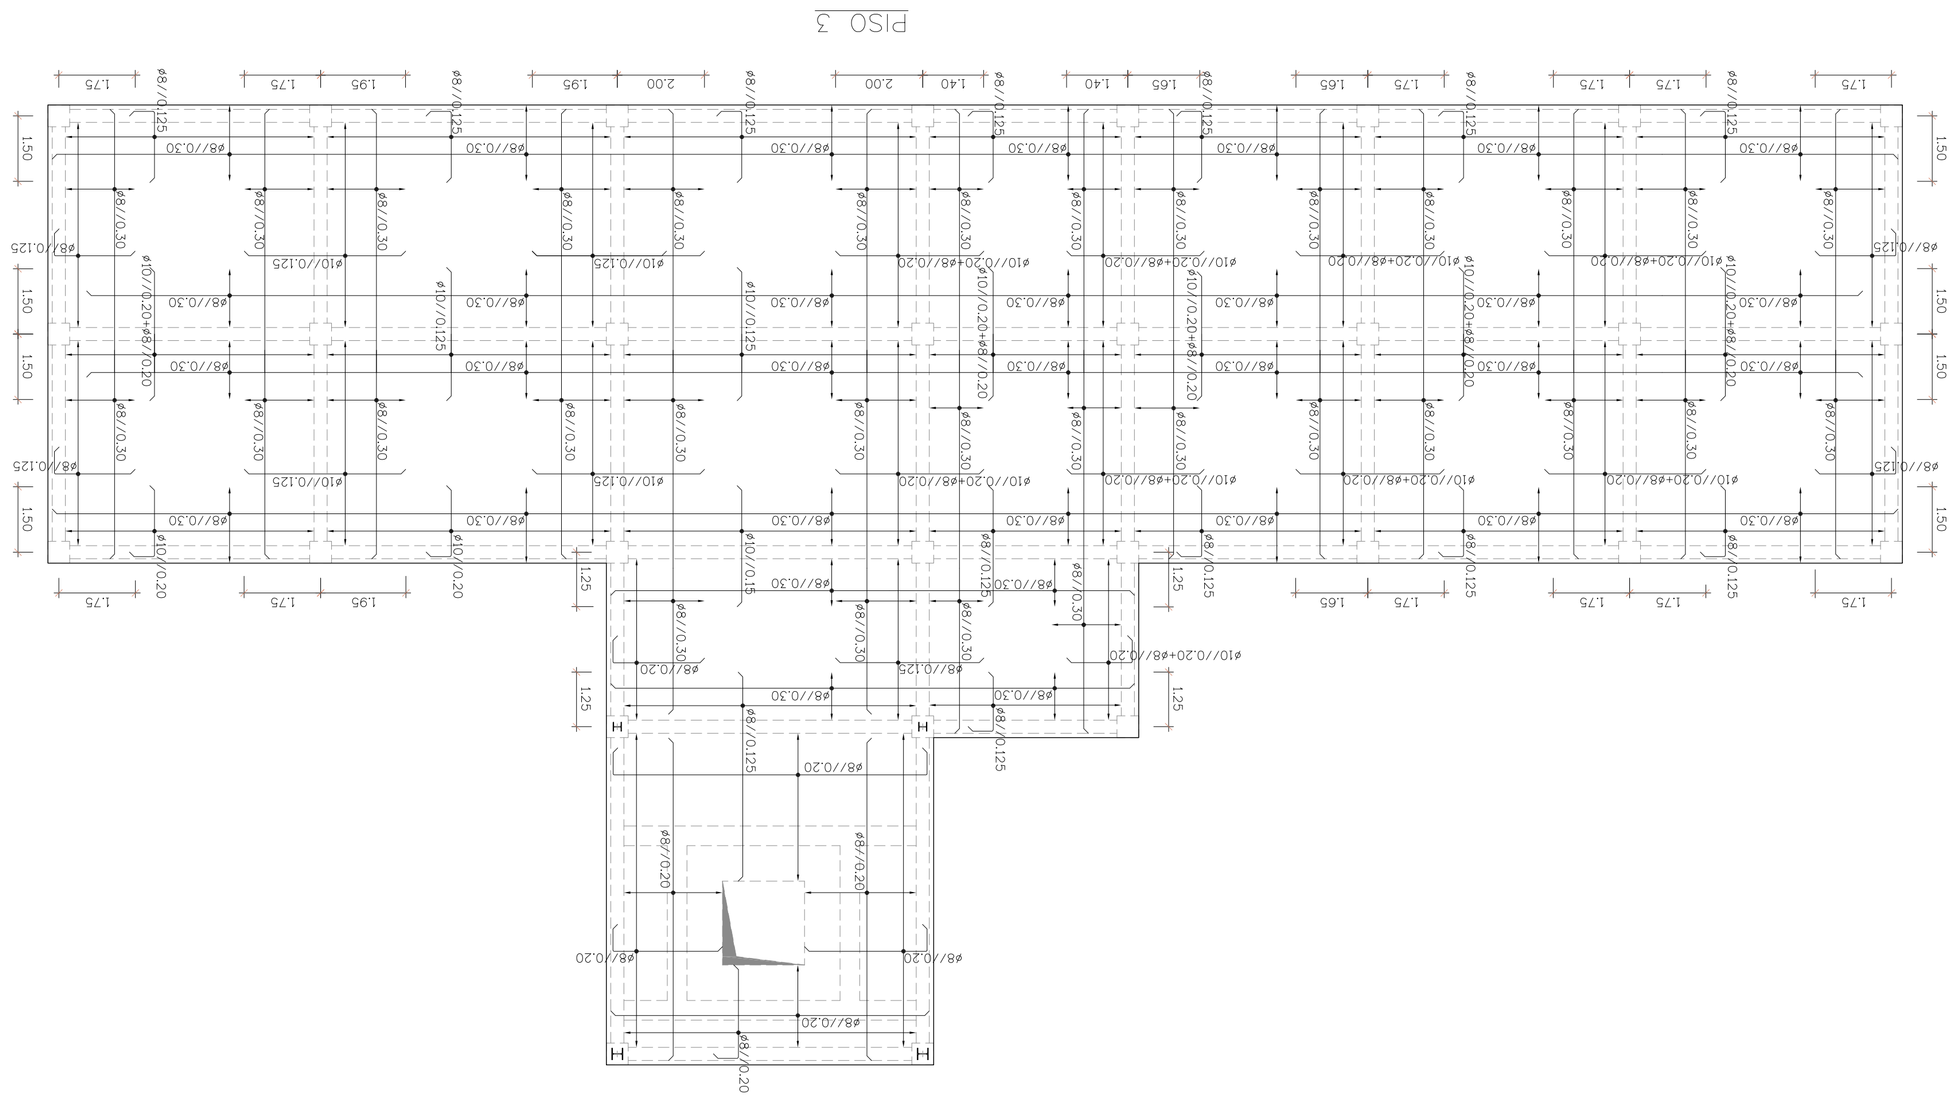

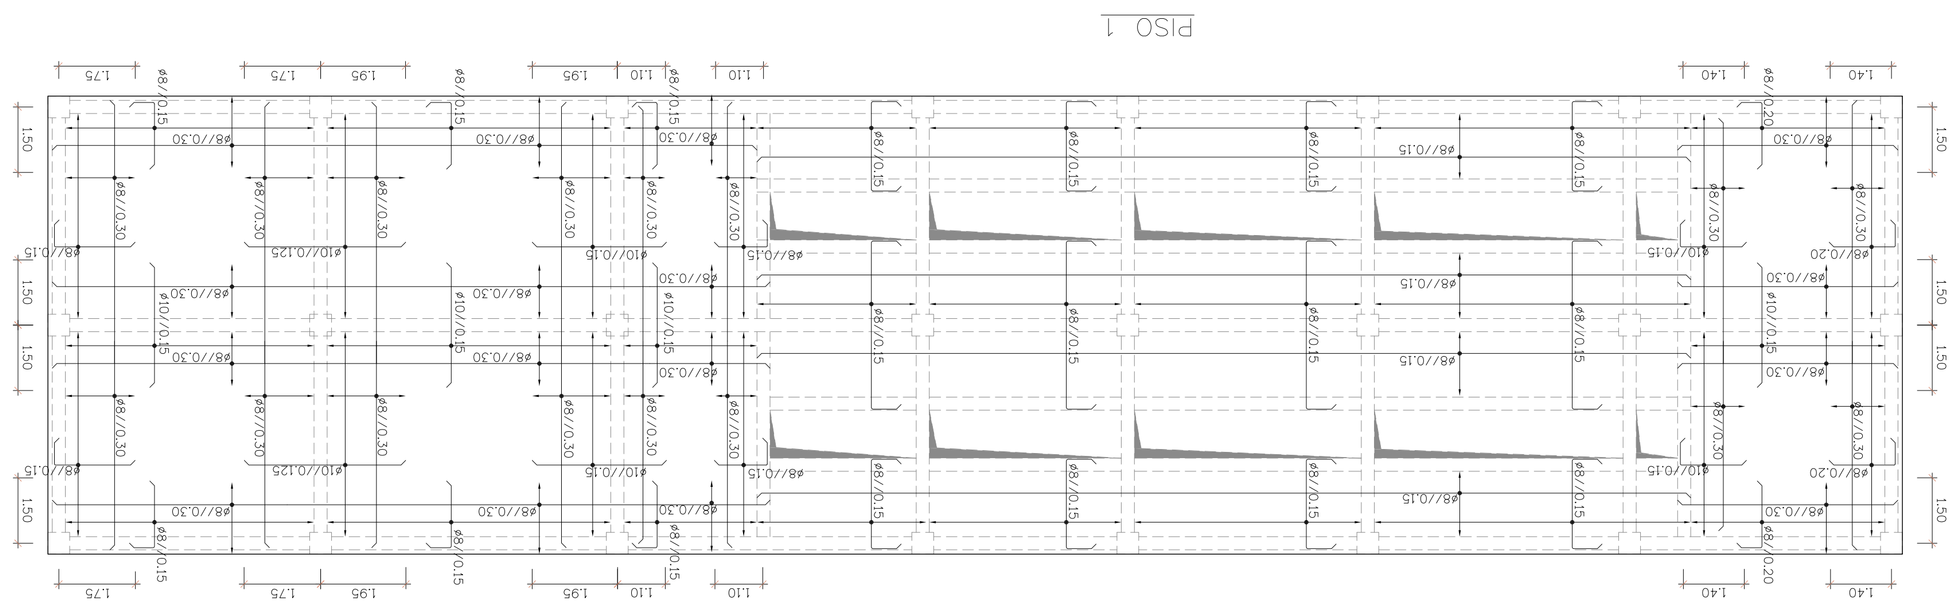

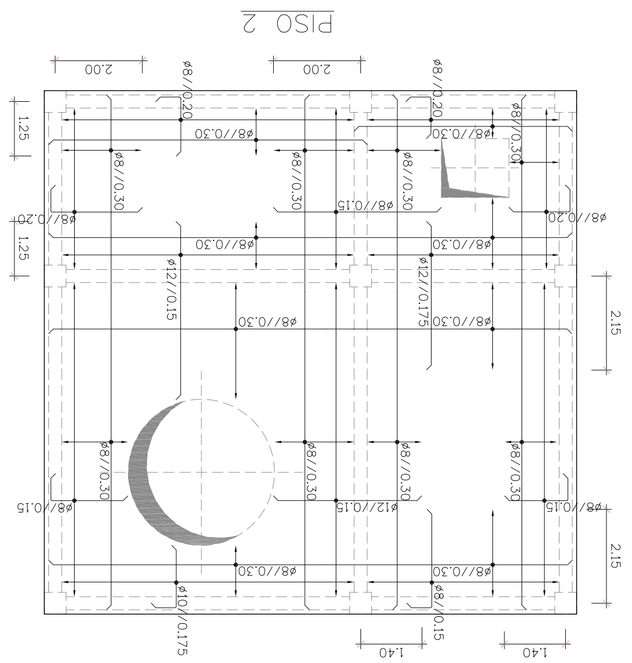

NOTAS:

1 - OS COMPRIMENTOS DE AMARRAÇÃO OU EMPALME DAS ARMADURAS, ONDE NÃO INDICADO, SERÃO 50ø

2 - NÃO SERÁ EMPALMADA EM CADA SECÇÃO MAIS E 1/3 DA ARMADURAE

AÇO	BETÃO						
	RESISTÊNCIA		CLASSE DE EXPOSIÇÃO		NIVEL DE CLORETOS	Dmáx (mm)	CLASSE ESTRUTURAL
	(NP ENV 206)						
A500 NR	C25/30		XC2		CL 0,4	20	S3

RECOBRIMENTO (cm)	
EXT.	INT.
3,0	3,0

CIMENTOS DE MOÇAMBIQUE S.A.

FÁBRICA DO DONDO

EDIFICIO DE ENSACAGEM

ANTEPROJECTO

BETÃO ARMADO
LAJES DOS PISOS 1, 2 e 3
ARMADURAS SUPERIORES

ISEL INSTITUTO SUPERIOR DE ENGENHARIA DE LISBOA

Projectou	JAN. 2018	Pedro da Silva	Desenho Nº
Desenhou	JAN. 2018	Pedro da Silva	DES-15
Reviu			
Verificou			Substituiu:
Aprovou			
		Arquivo:	Subs. por:

Escalas 1:100