


PLANTA DA COBERTURA

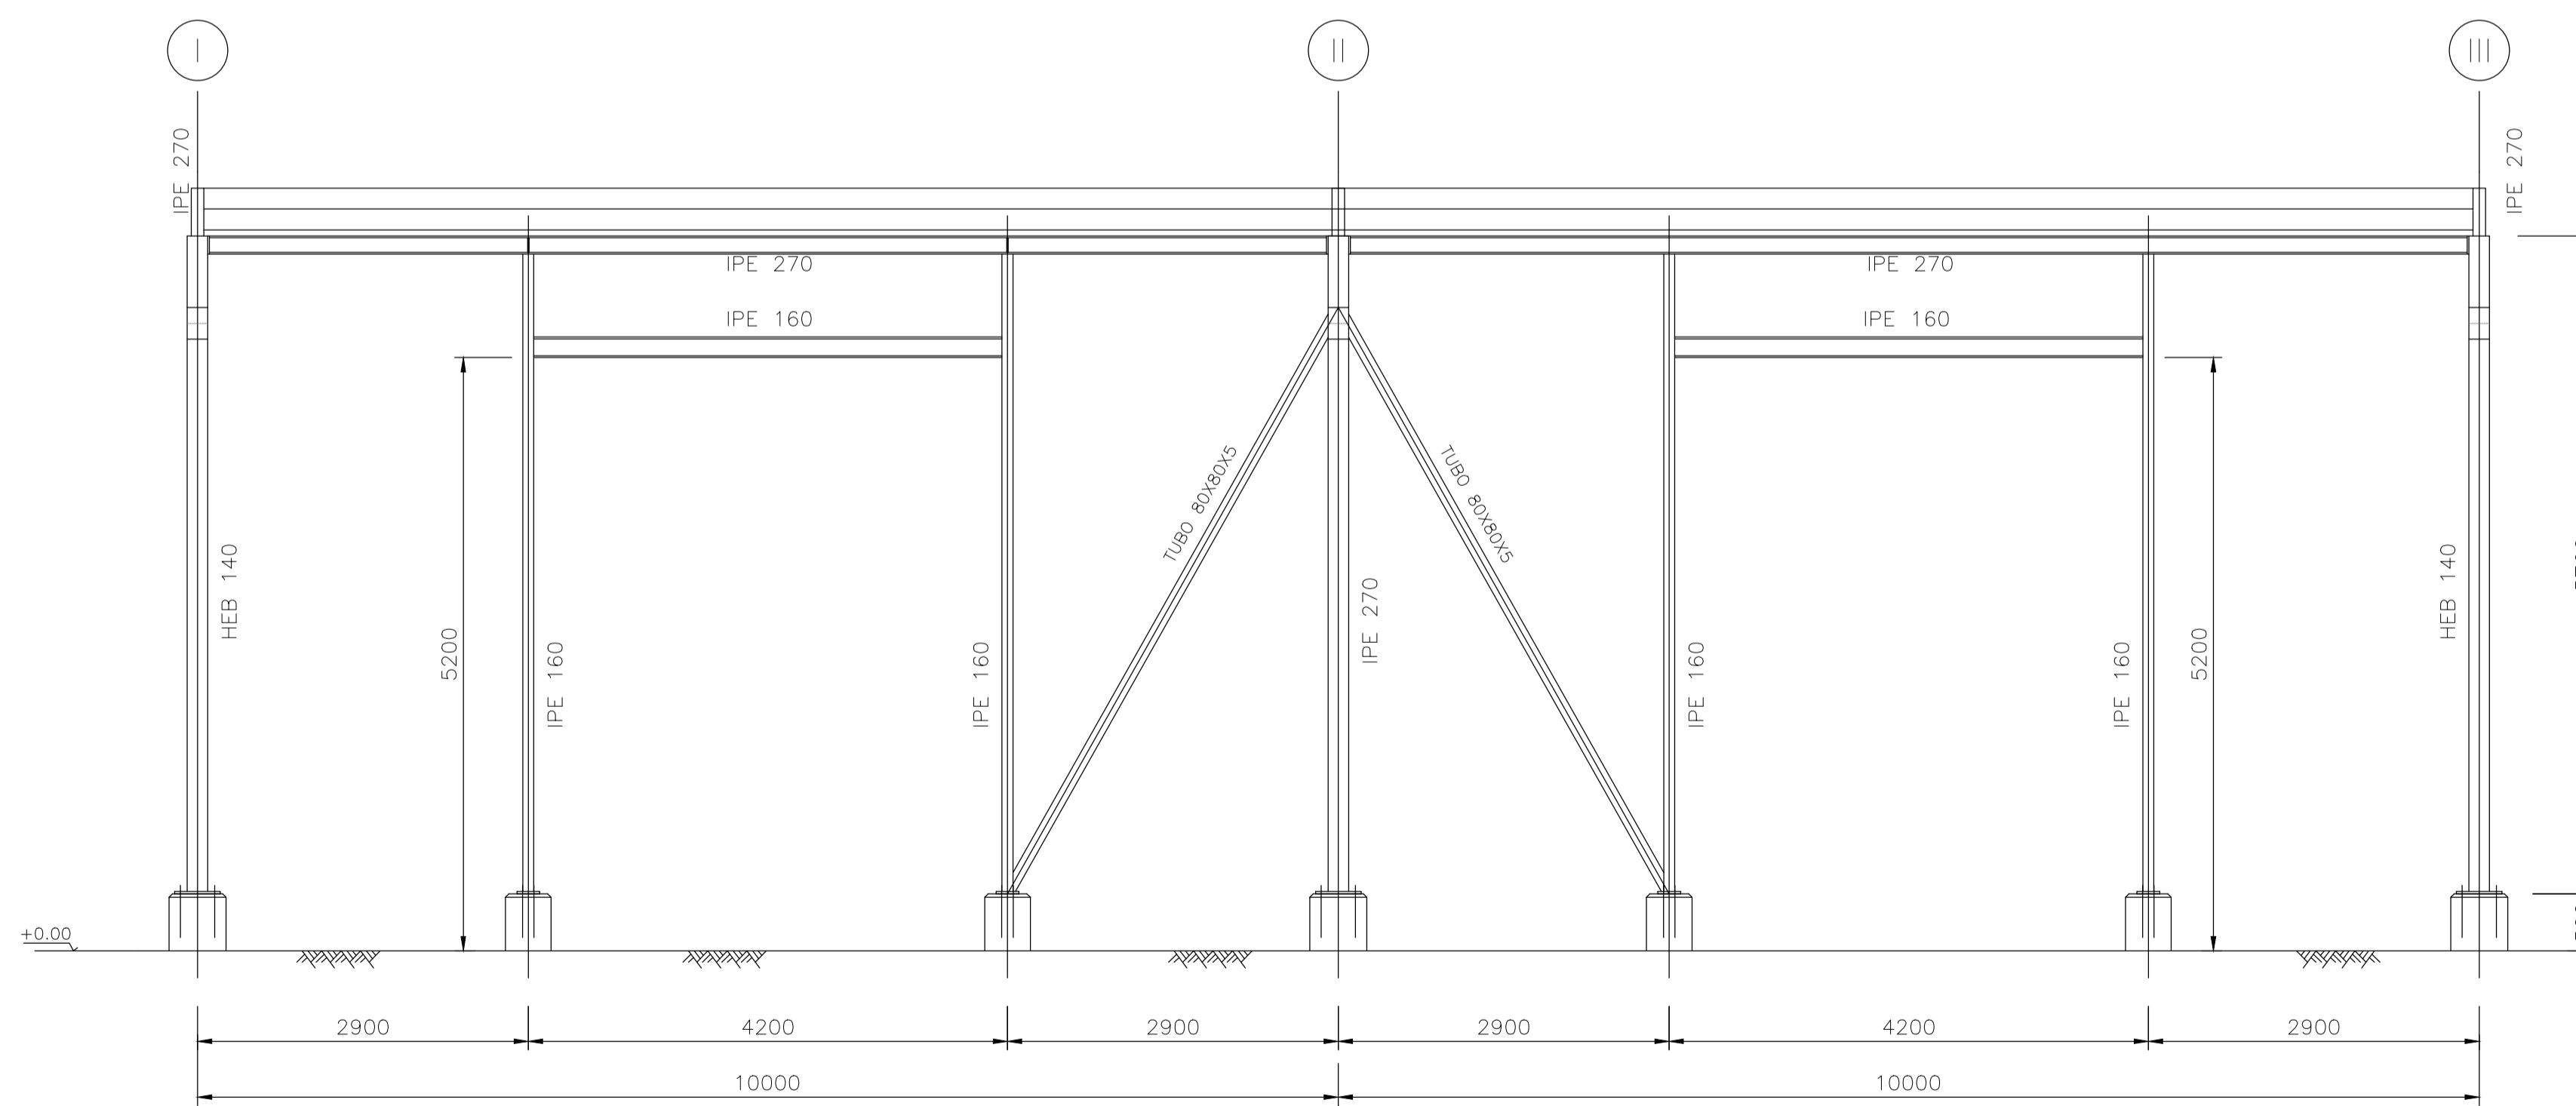

PÓRTICO-ALINHAMENTO A

MATERIAIS

ESTRUTURAS METÁLICAS:
 -PERFIS LAMINADOS E CHAPAS - AÇO S235 JR-EN10025
 -PARAFUSOS E PORCAS - CLASSE 8.8

ARMAZÉM DE PALETES DE MADEIRA			
ESTRUTURAS METÁLICAS			
ANTEPROJETO	PLANTA DA COBERTURA E PÓRTICO DO ALINHAMENTO A CONJUNTO DIMENSIONAMENTO		
ISEL INSTITUTO SUPERIOR DE ENGENHARIA DE LISBOA	Projectou 29/02/2016	Dilma Cardoso	Desenho N°
	Desenhou 29/02/2016	Dilma Cardoso	DES-M06
	Revis		
	Verificou		
	Aprova		
Fact. plot. : 1=50	Arquivo:	Subst. por:	Subst. por:
			Escala 1:50