

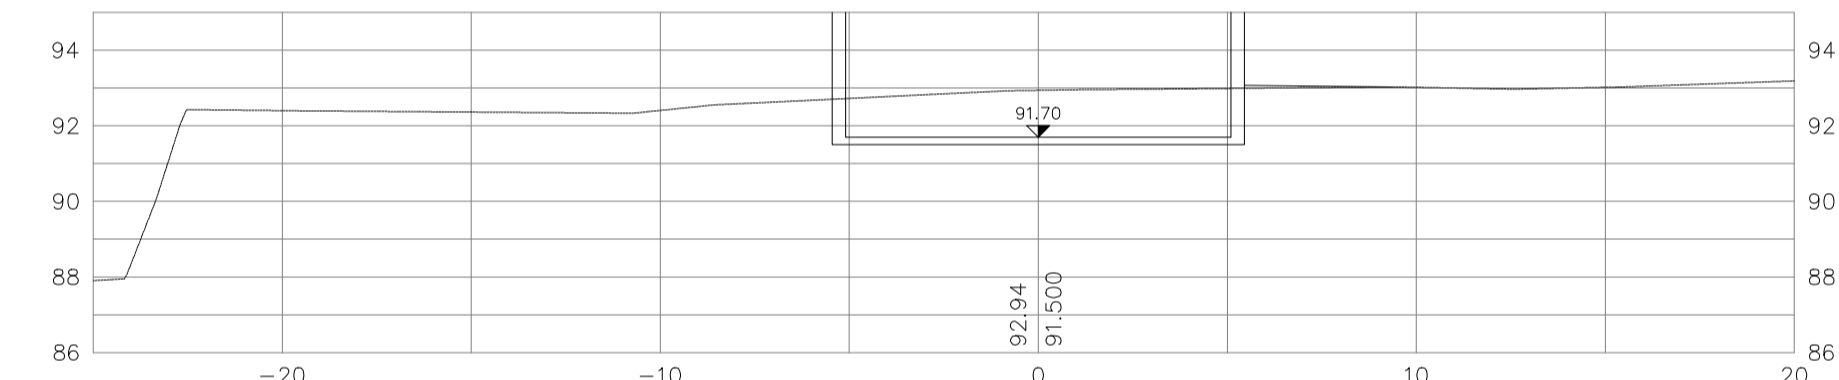
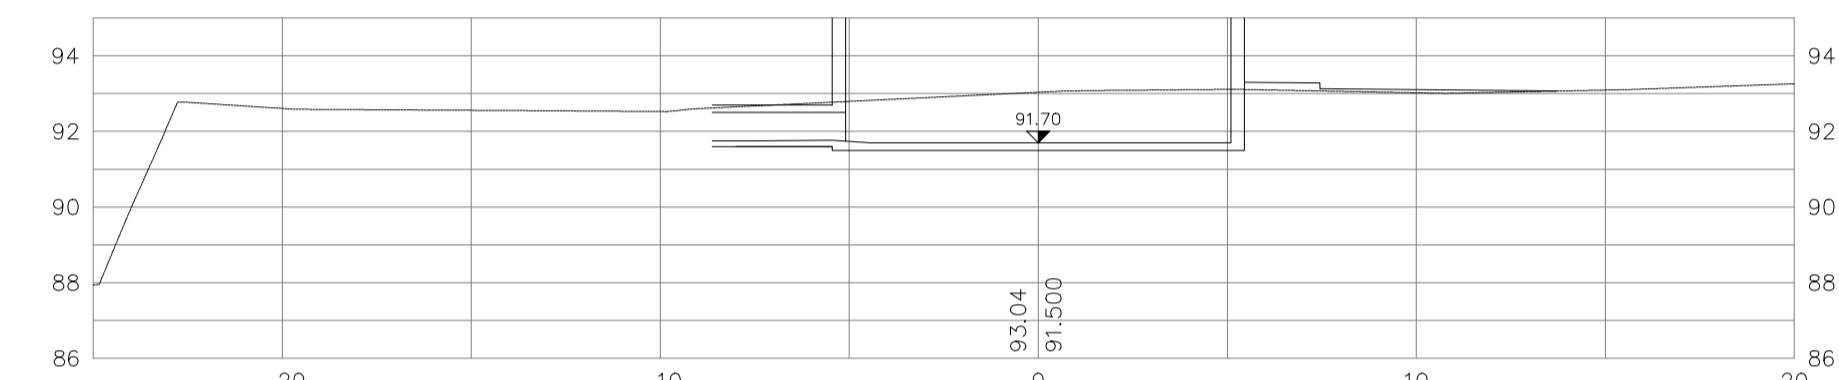
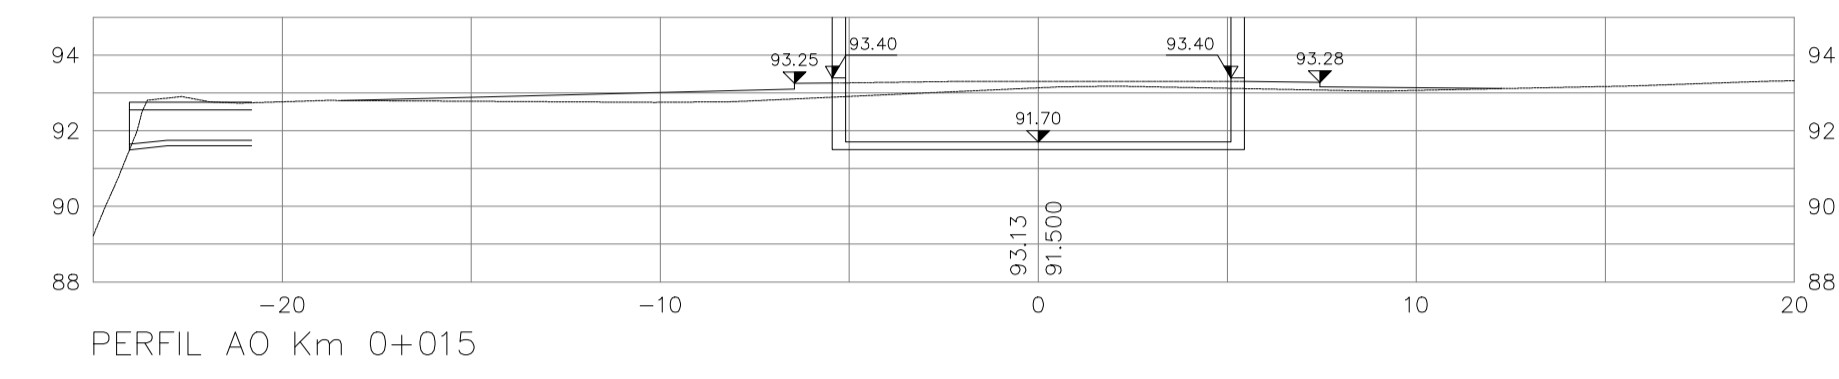
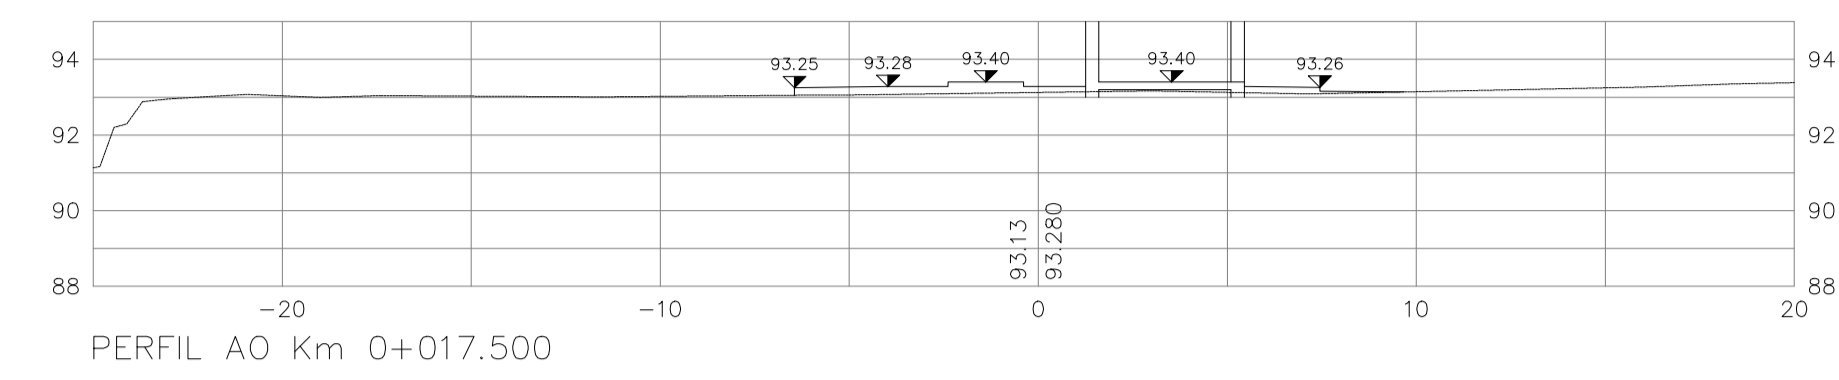


PLANTA DE LOCALIZAÇÃO

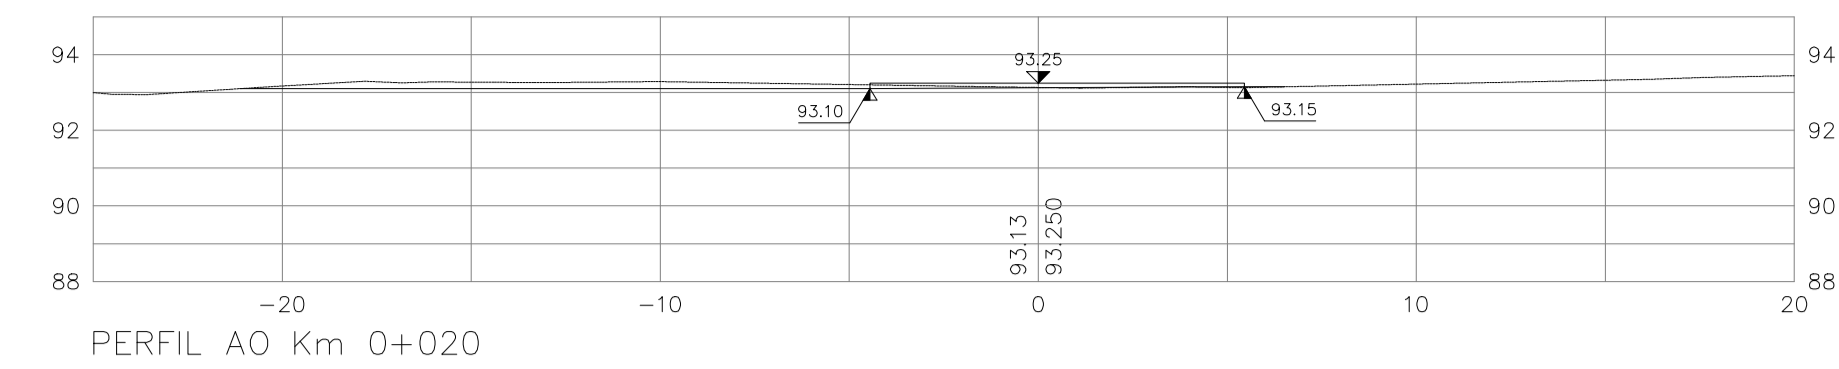

PERFIS TRANSVERSAIS

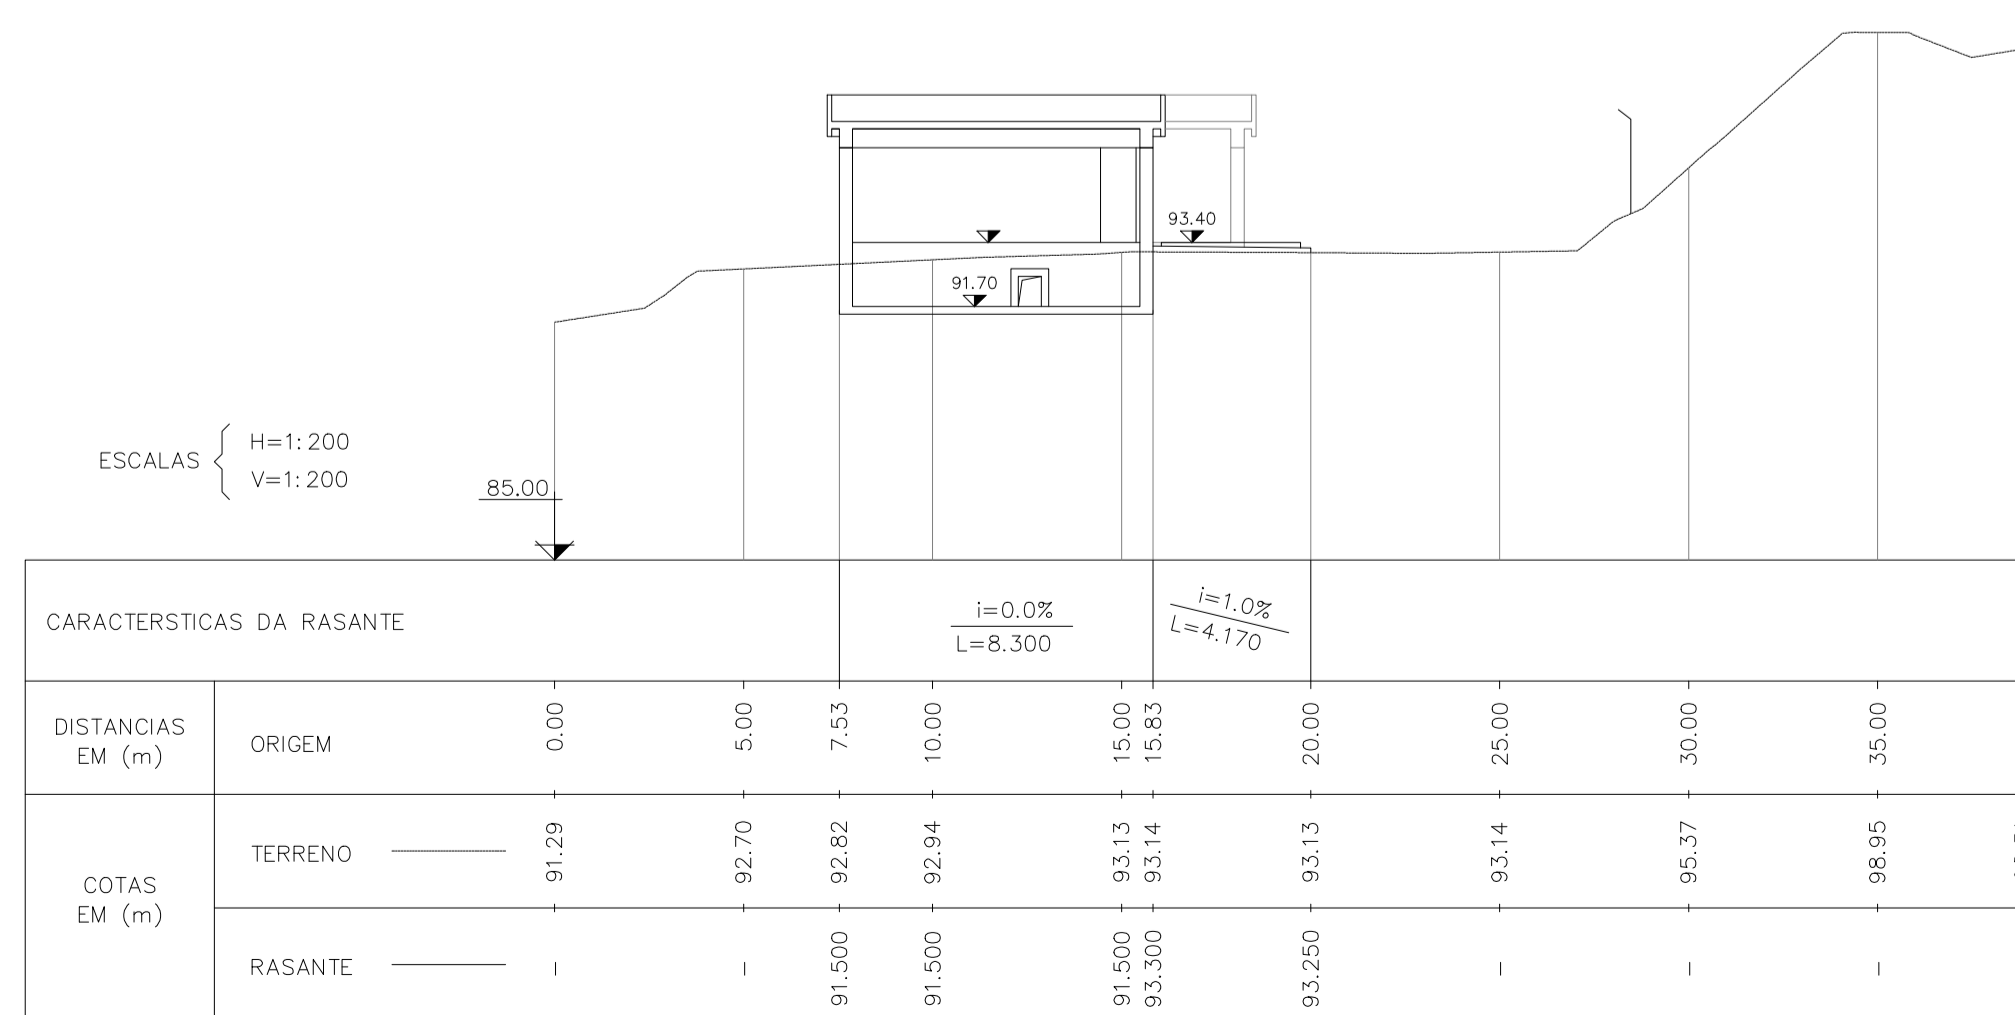

PERFIL LONGITUDINAL

UNIDADE INDUSTRIAL EM LOULÉ					
EDIFÍCIO DA SALA ELÉCTRICA E DO POSTO DE TRANSFORMAÇÃO					
ANTEPROJETO	PLANTA DE LOCALIZAÇÃO, PERFIL LONGITUDINAL E PERFIS TRANSVERSAIS CONJUNTO				
<b>ISEL</b> INSTITUTO SUPERIOR DE ENGENHARIA DE LISBOA	Projectou	16/04/2016	María Antunes	Desenho N°	DES-01
	Desenhou	16/04/2016	María Antunes	Escalas	
	Revisou			1:200	
	Verificou				
	Aprovou				
Fact. plot. : 1000x200	Arquivo:		Subst. por:		