



PLANTA
ESC=1:1000


- ⊙ - SUMIDOUROS
- - CAIXA DE VISITA ϕ int. = 1,00m
- - CAIXA DE VISITA C/ SUMIDOURO

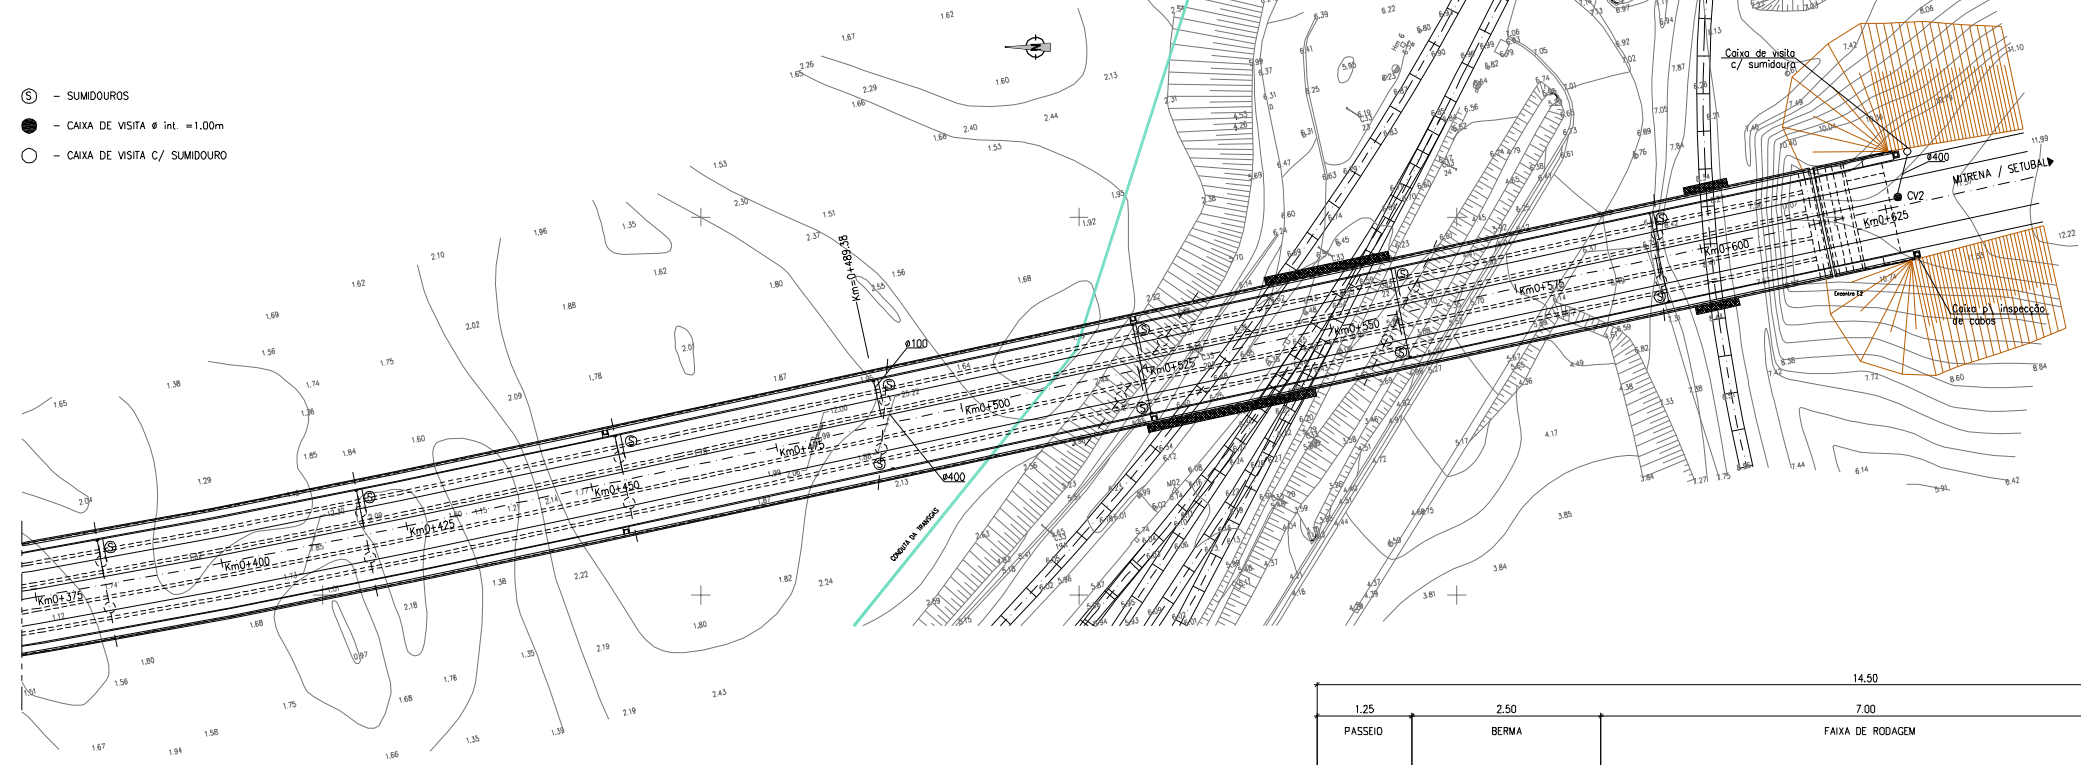


PLANTA
ESC=1:1000

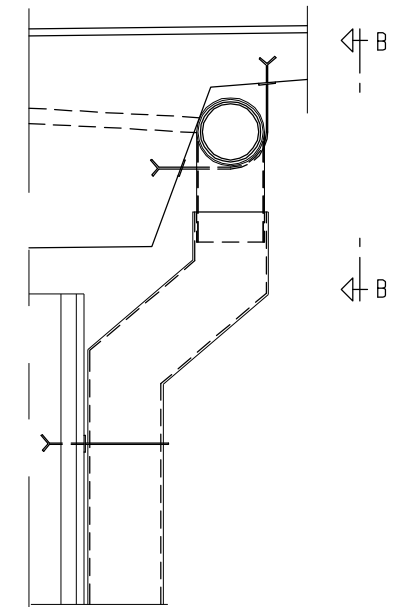


PORMENOR 1
ESC=1:50

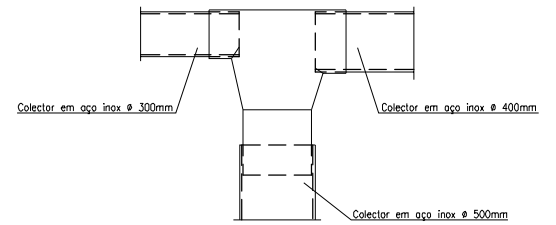


VISTA B-B
ESC=1:50

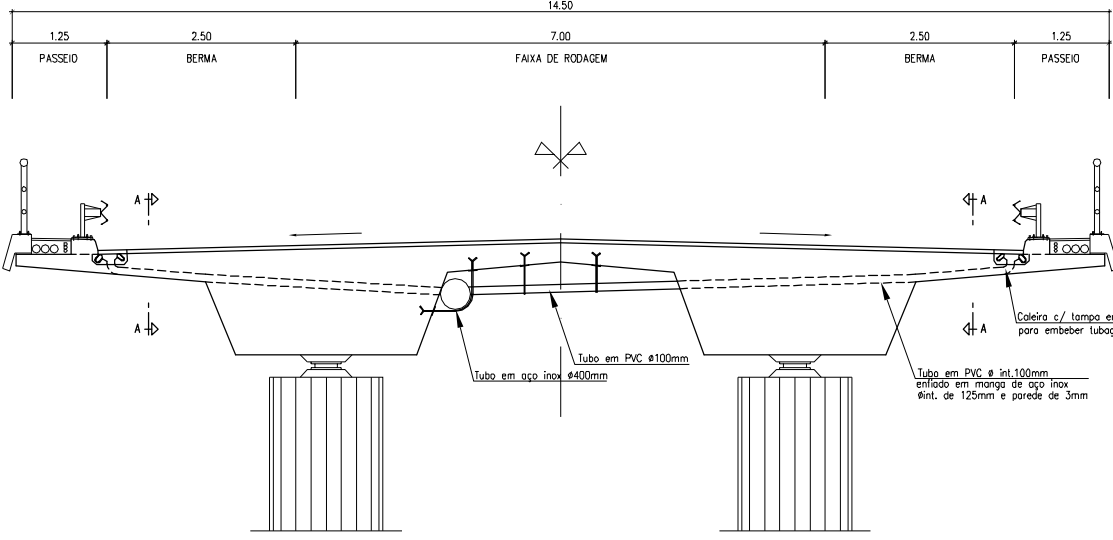

SECÇÃO TIPO DOS PILARES
ESC=1:100

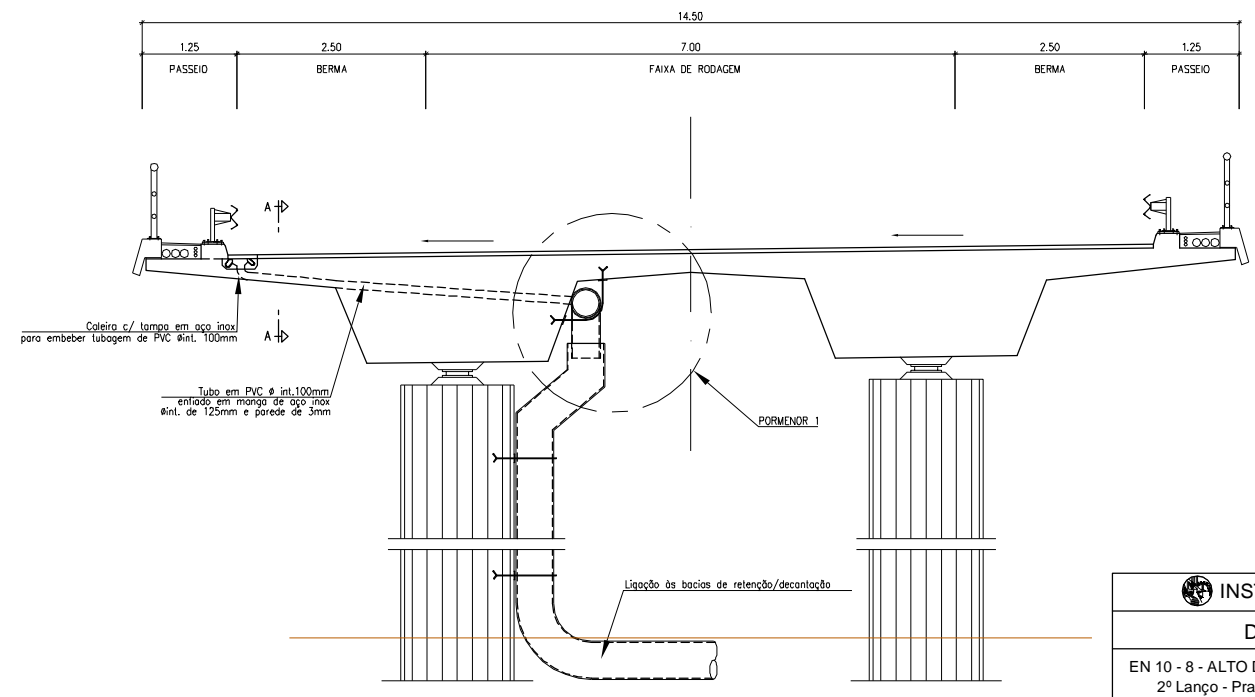

SECÇÃO TIPO
ESC=1:100

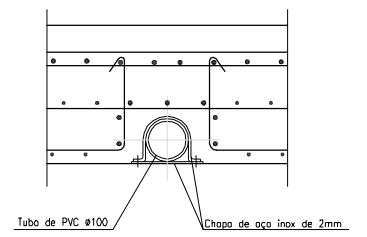

SECÇÃO A-A
ESC=1:20

INSTITUTO SUPERIOR DE ENGENHARIA DE LISBOA			
DEPARTAMENTO DE ENGENHARIA CIVIL			
EN 10 - 8 - ALTO DA GUERRA / MITRENA 2º Lanço - Praias do Sado / Mitrena PROJECTO DE EXECUÇÃO		Designação: VIADUTO S/ SAPAL E O.C.F. PORMENORES 3 - DRENAGEM PORMENORES	
Projector: Elsa Pires, aluna nº 29426 Mestrado de Engenharia Civil Especialidade: Estruturas	Data: Outubro de 2010	Substituído por:	Desenho nº 36
Escala: VÁRIAS			