



CORTE C-C  
ESC.: 1/100

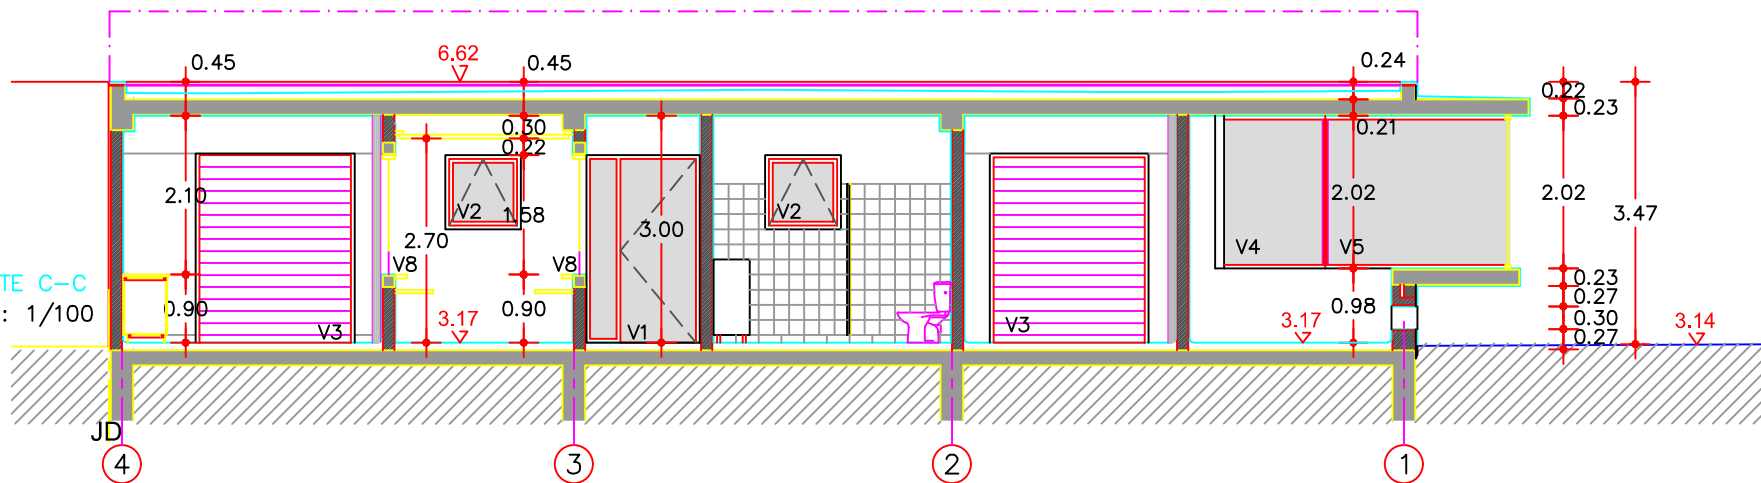

CORTE D-D  
ESC.: 1/100

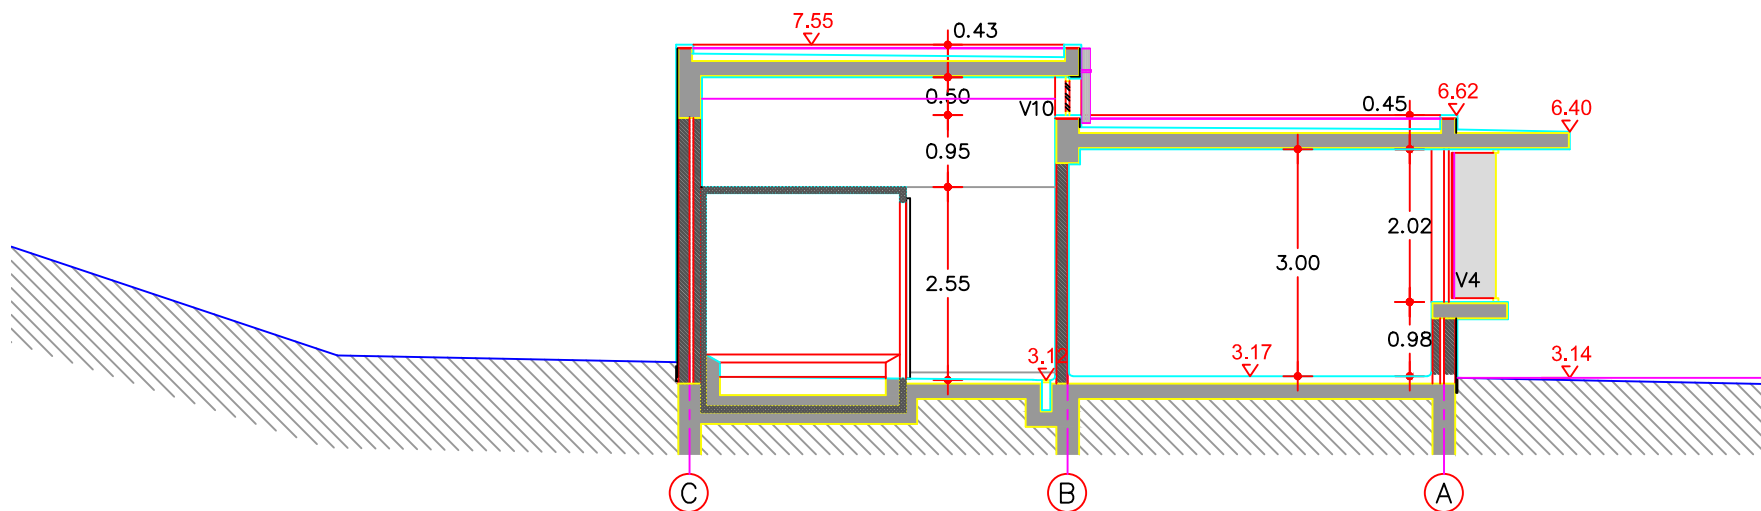

Departamento de Engenharia Civil

Trabalho Final de Mestrado

Setembro 2014

Desenho nº4

Escala 1/100

Arquitetura  
Cortes C-C e D-D