


CORTE E-E
ESC.: 1/100

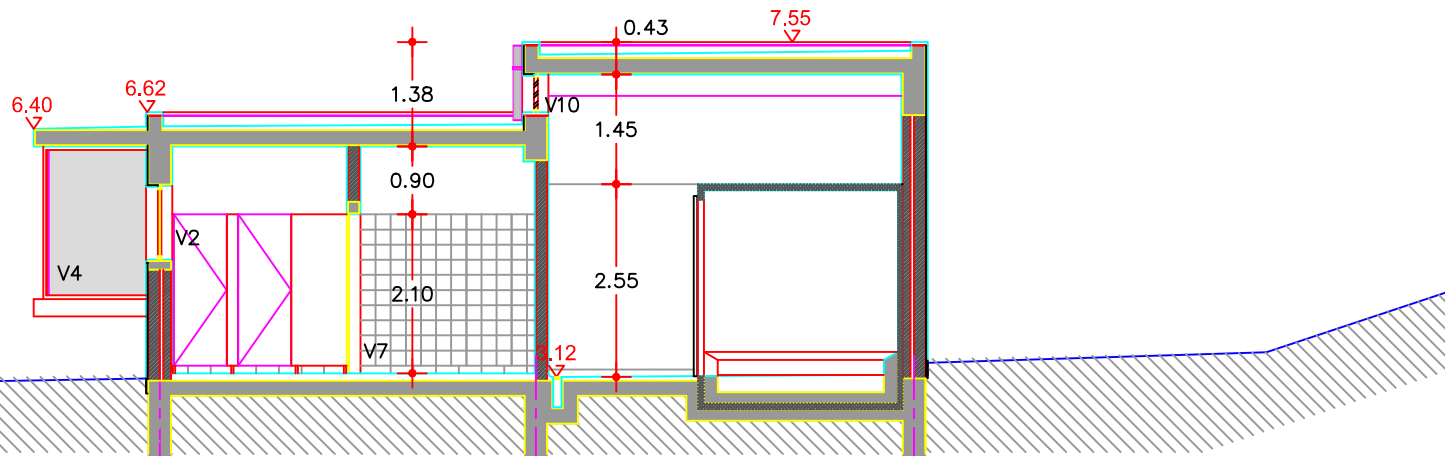

CORTE F-F
ESC.: 1/100



Setembro 2014

Departamento de Engenharia Civil

Trabalho Final de Mestrado

Desenho nº5

Escala 1/100

Arquitetura
Cortes E-E e F-F